





*Alzado Retiro*

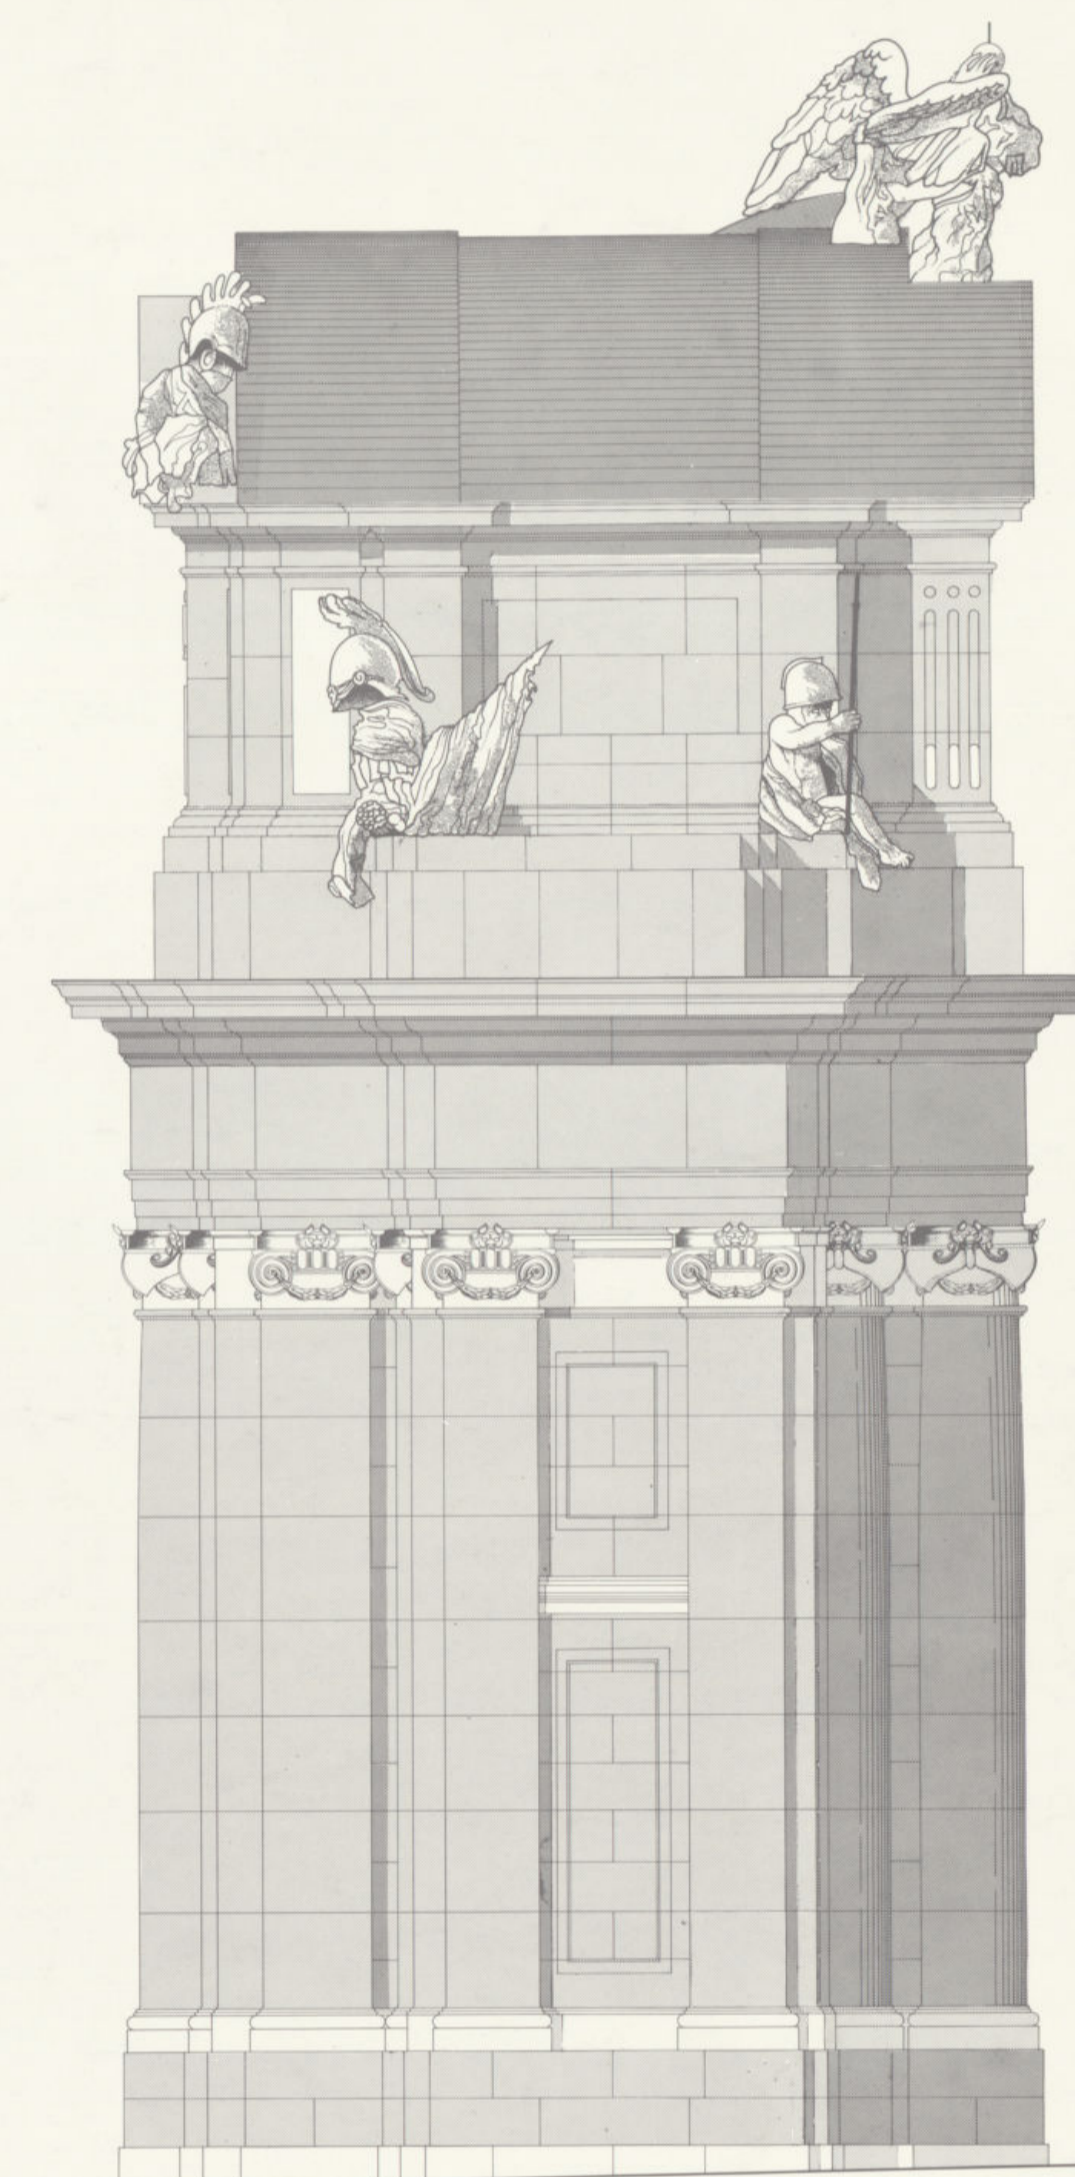

*Alzado lateral*

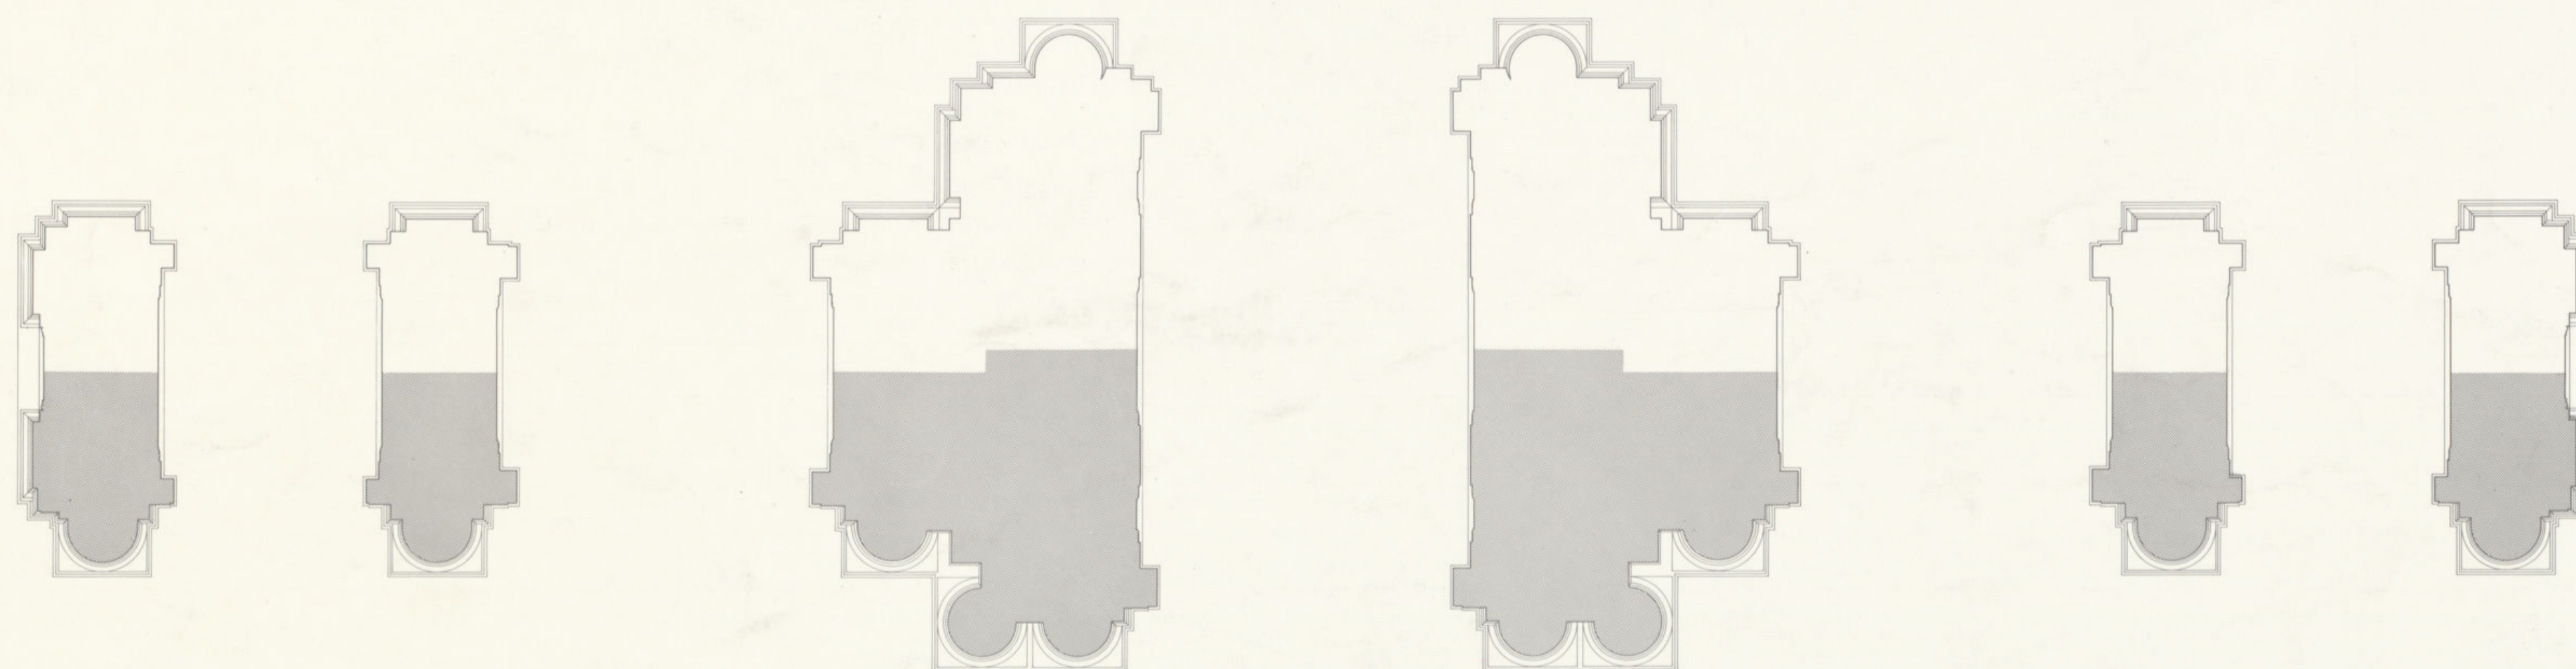

*Planta*



*Madrid*

*Plaza de la Independencia*  
**PUERTA DE ALCALÁ (I)**



ESCALA GRAFICA


*Lino Hualde*

Ayuntamiento de Madrid


*Dibujado por Juan Ceballos*



Alzado Cibeles

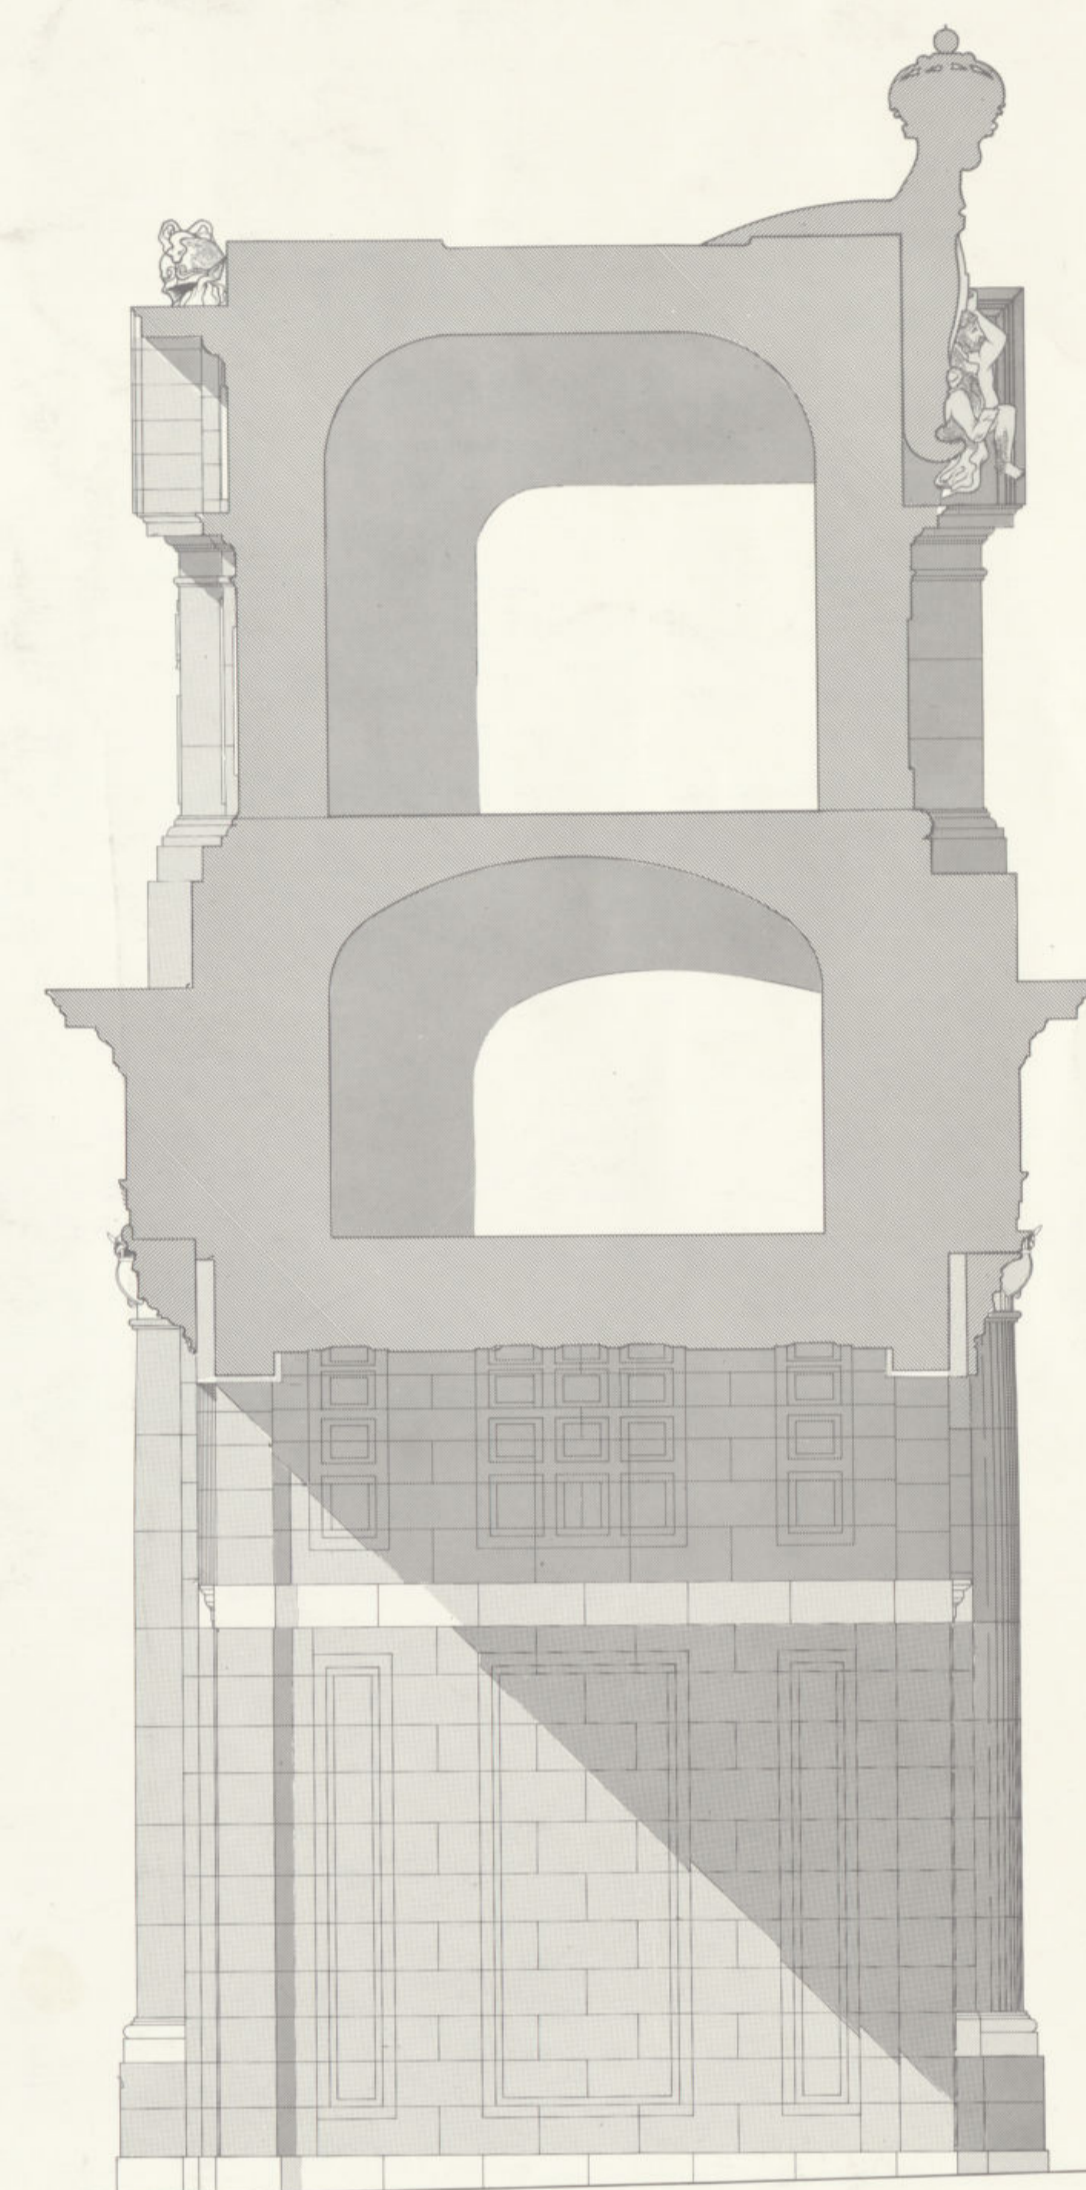

Sección por arco central

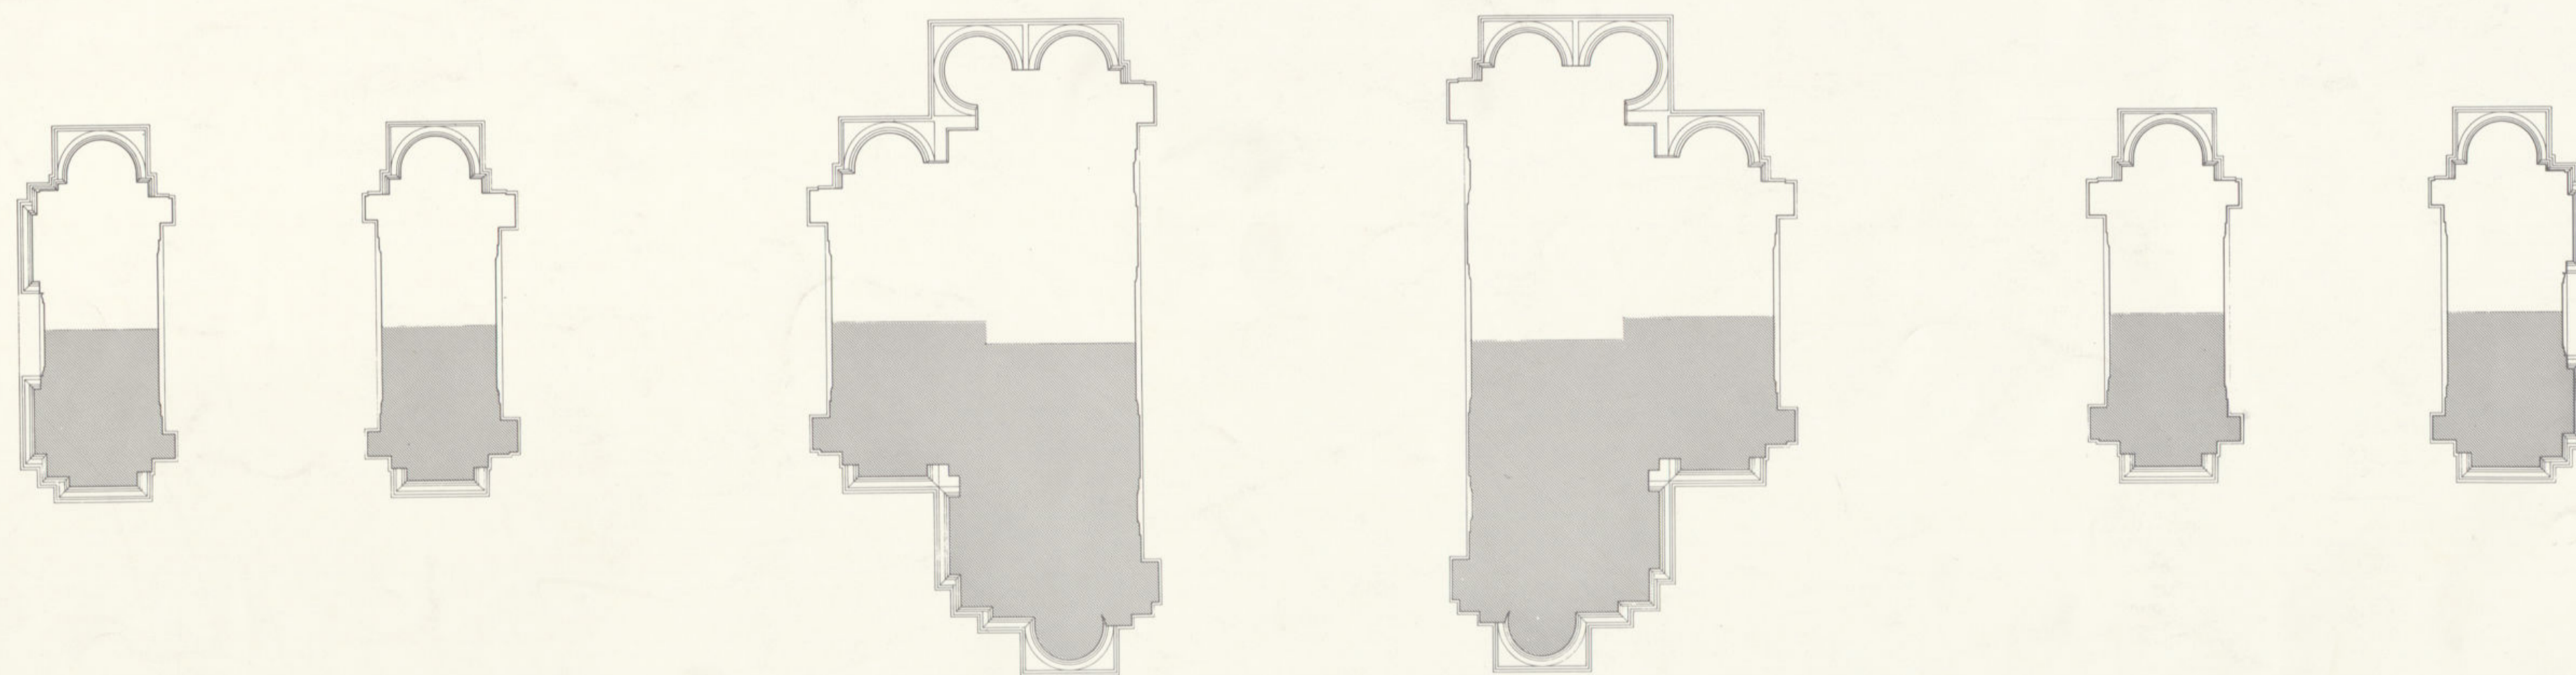

Planta

*Sancho*



Madrid

Plaza de la Independencia  
PUERTA DE ALCALÁ (II)



ESCALA GRÁFICA

Ayuntamiento de Madrid

*Diseñado por Juan Cobi*