

PROYECTO

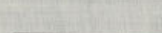
 

 
 
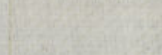



DE

REFORMA DEL PASEO DEL PRADO

SUS AVENIDAS

ESTUDIADO POR EL ARQUITECTO Sr. D. CARLOS VELASCO.
Escala 1:2000

EXPLICACION

-  *Vías antiguas*

 *Mansanas antiguas*

 *Expropiaciones destinadas á vías públicas*
 *Expropiaciones destinadas á solares edificables*
 *Vías antiguas destinadas á solares edificables*

 *Reformas no presupuestadas*

Ayuntamiento de Madrid

PROYECTO

DE

REFORMA DEL PASEO DEL PRADO

Y

SUS AVENIDAS

ESTUDIADO POR EL ARQUITECTO Sr. D. CARLOS VELASCO

Escala = 1:2000

Ayuntamiento de Madrid

PROYECTO

DE

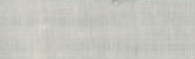
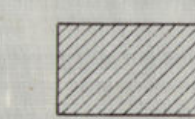

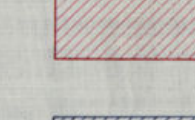
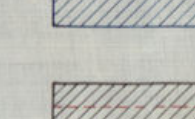

REFORMA DEL PASEO DEL PRADO

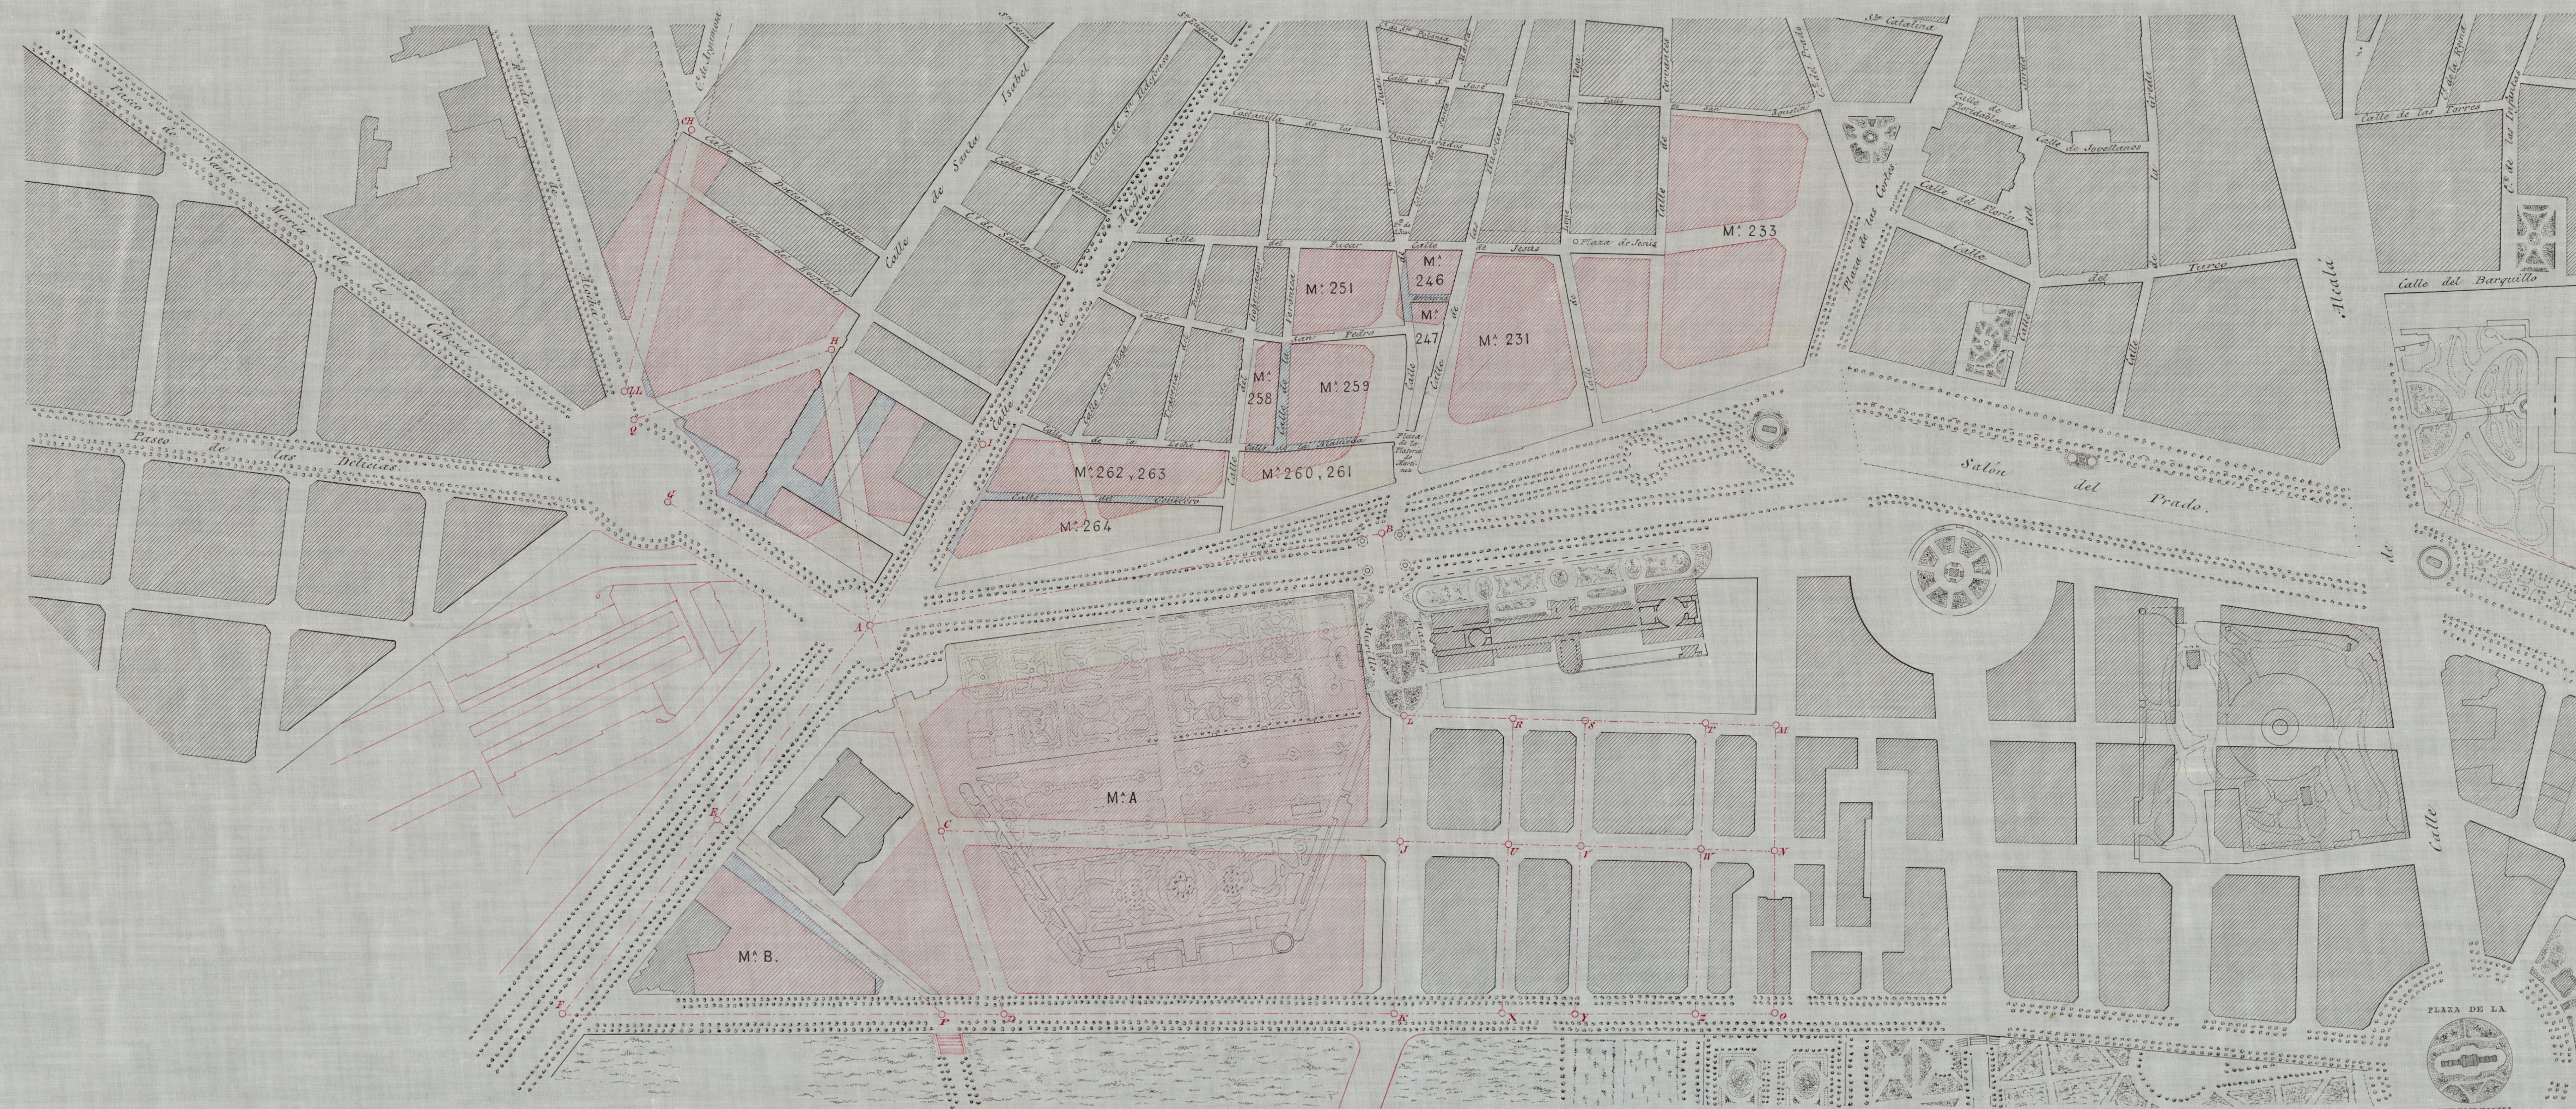
Y

SUS AVENIDAS

ESTUDIADO POR EL ARQUITECTO S.^o D. CARLOS VELASCO.
Escala 1:2000

EXPLICACION

-  Vías antiguas
-  Manzanas antiguas
-  Expropiaciones destinadas a vías públicas
-  Expropiaciones destinadas a solares edificables
-  Vías antiguas destinadas a solares edificables
-  Reformas no propuestas



Ayuntamiento de Madrid