


Detalle de la plataforma que se proyecta para la Puerta de Alcalá.

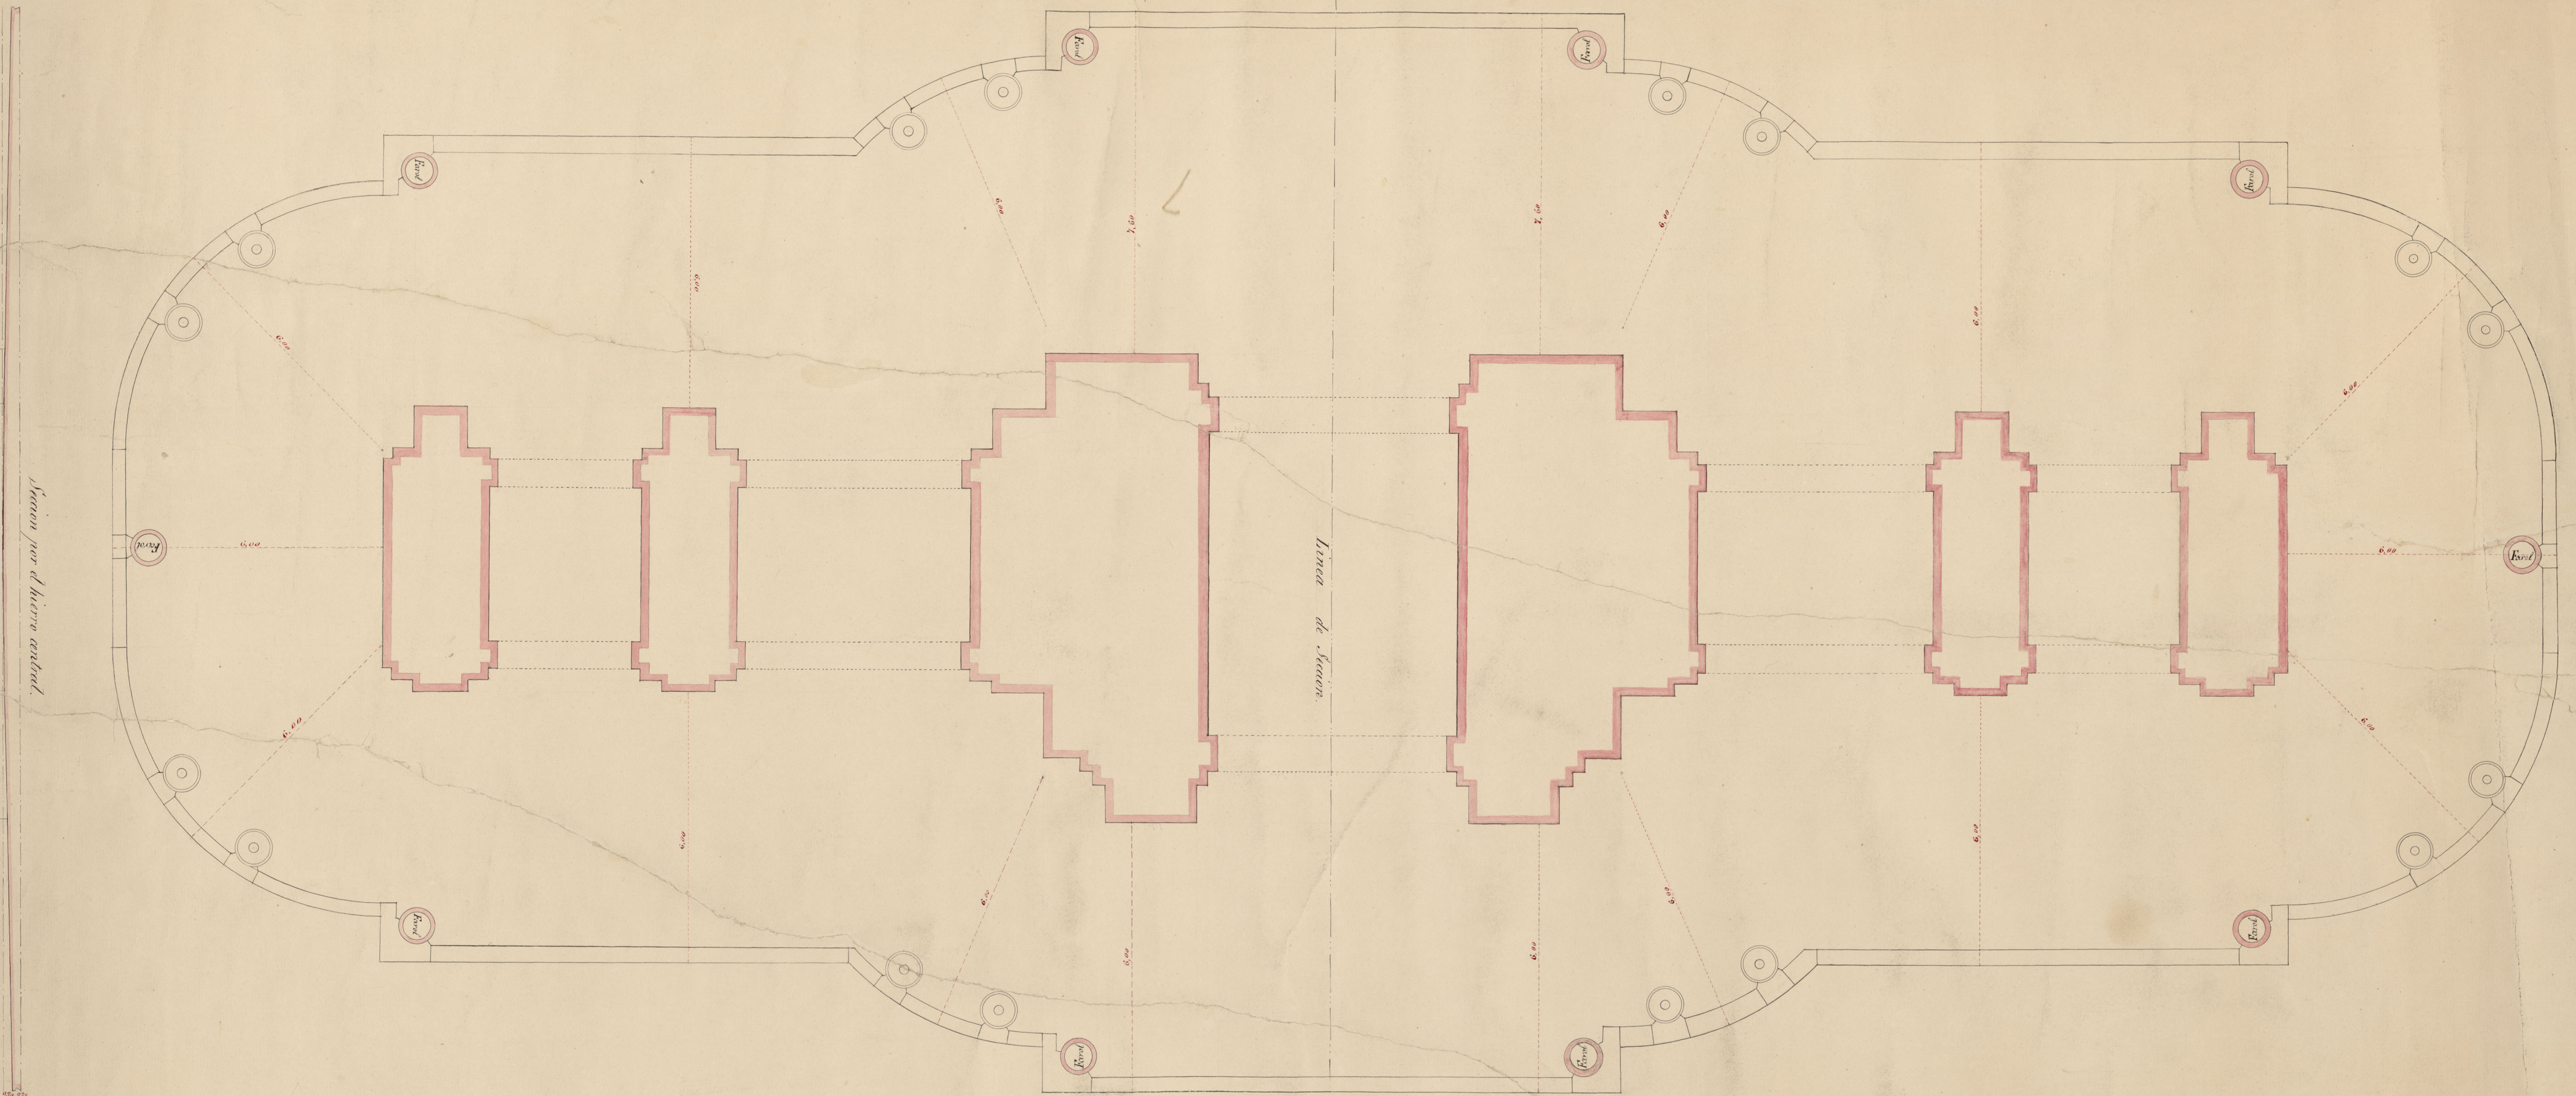

Escala de 1/50

Ayuntamiento de Madrid

0.89-6-6