


# PLAN DE UN HOSPITAL.

HECHO POR EL S.<sup>R</sup> POYET ARQUITECTO DEL REY Y DE LA CIUDAD DE PARIS.

Segun el Programa de los Señores Comisionados de la academia de las ciencias.

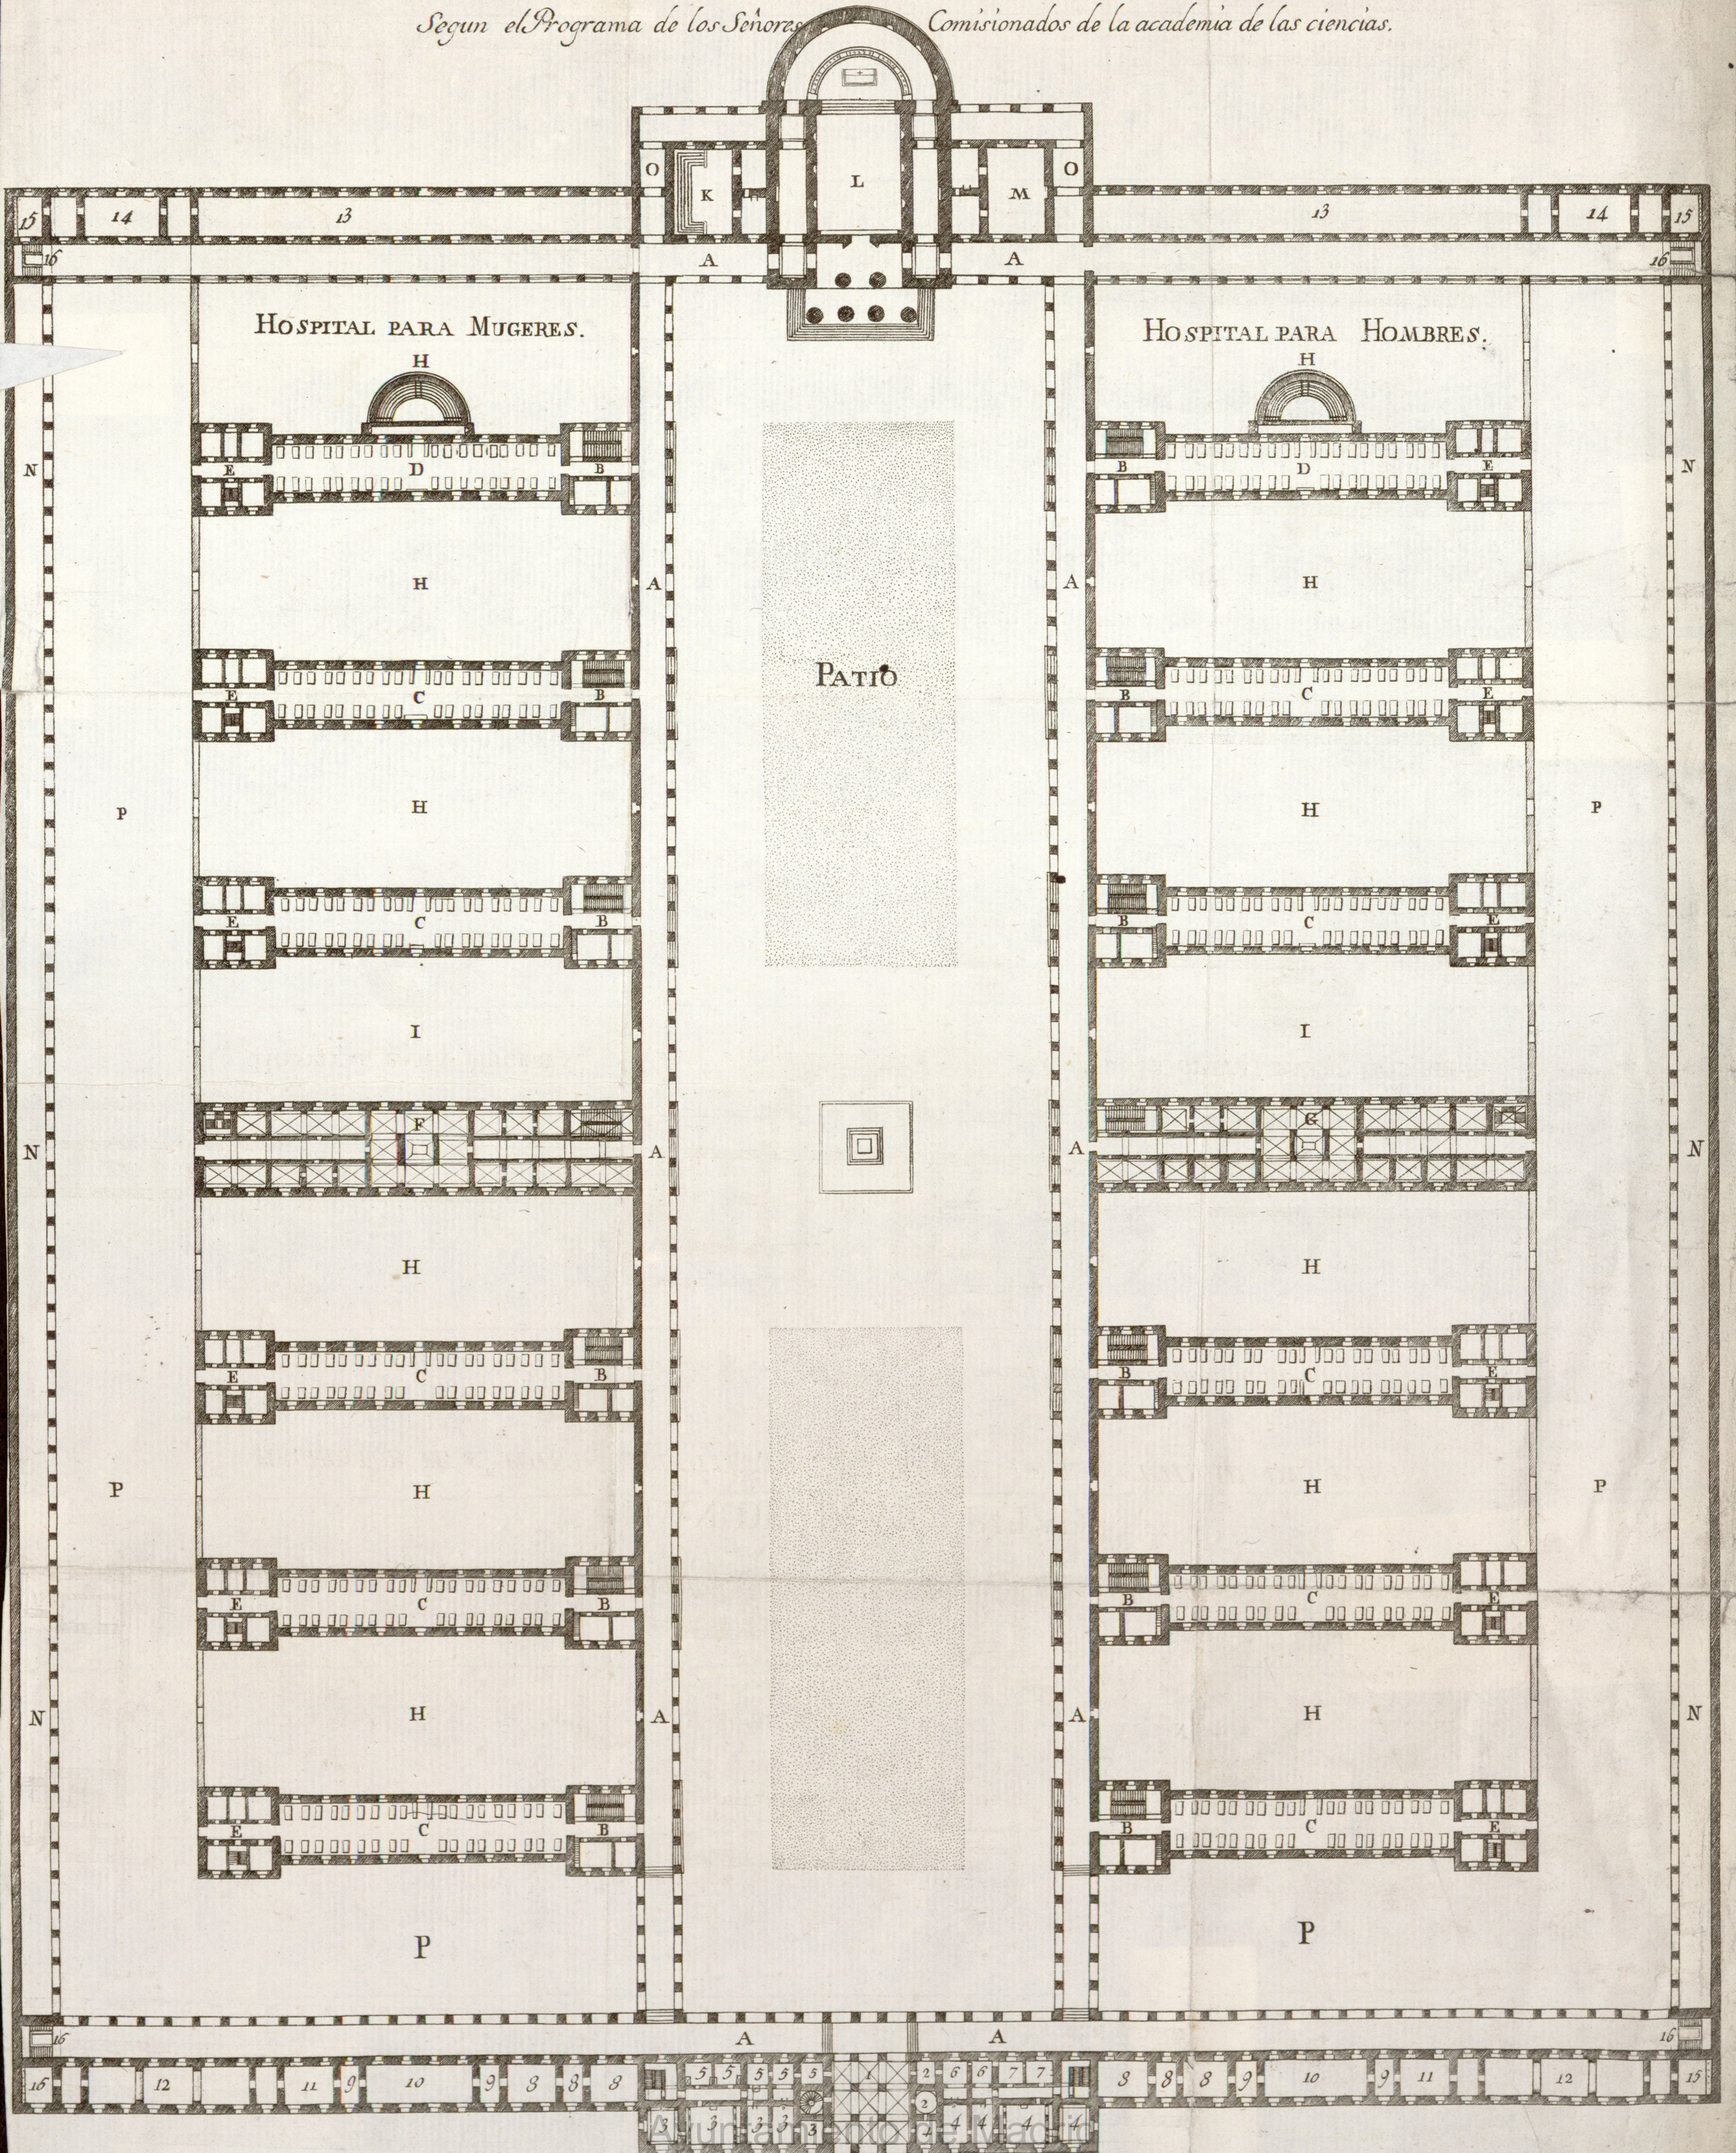

Escala de 10 20 30 40 50 60 Toesas