

División de la Fuente de Apolo, y las quatro Estaciones del Año, que se ha de colocar por término de las Vistas de las Calles
del Prado del Prado, que vienen a ella, de las Puercas de Atocha, y de Recoletos.

Meta Indante

Sube el agua al Orde grande del Prado sobre
el embase de la Copa de la fuente de Apolo
de diez pies a nivel conado.


Sea la zepa de diez y 5 libras
Sea el peso del estanco 8 pies y 6 deos y 2

Razon de la altura del agua vista
del Prado para la Fuente de Apolo

Encima del embase que ay tiene la Copa de la fuente
de Jura a 10. Tomar sube el agua nueve pies y
medio

Rodriguez

Ventura Rodriguez
Arquitecto

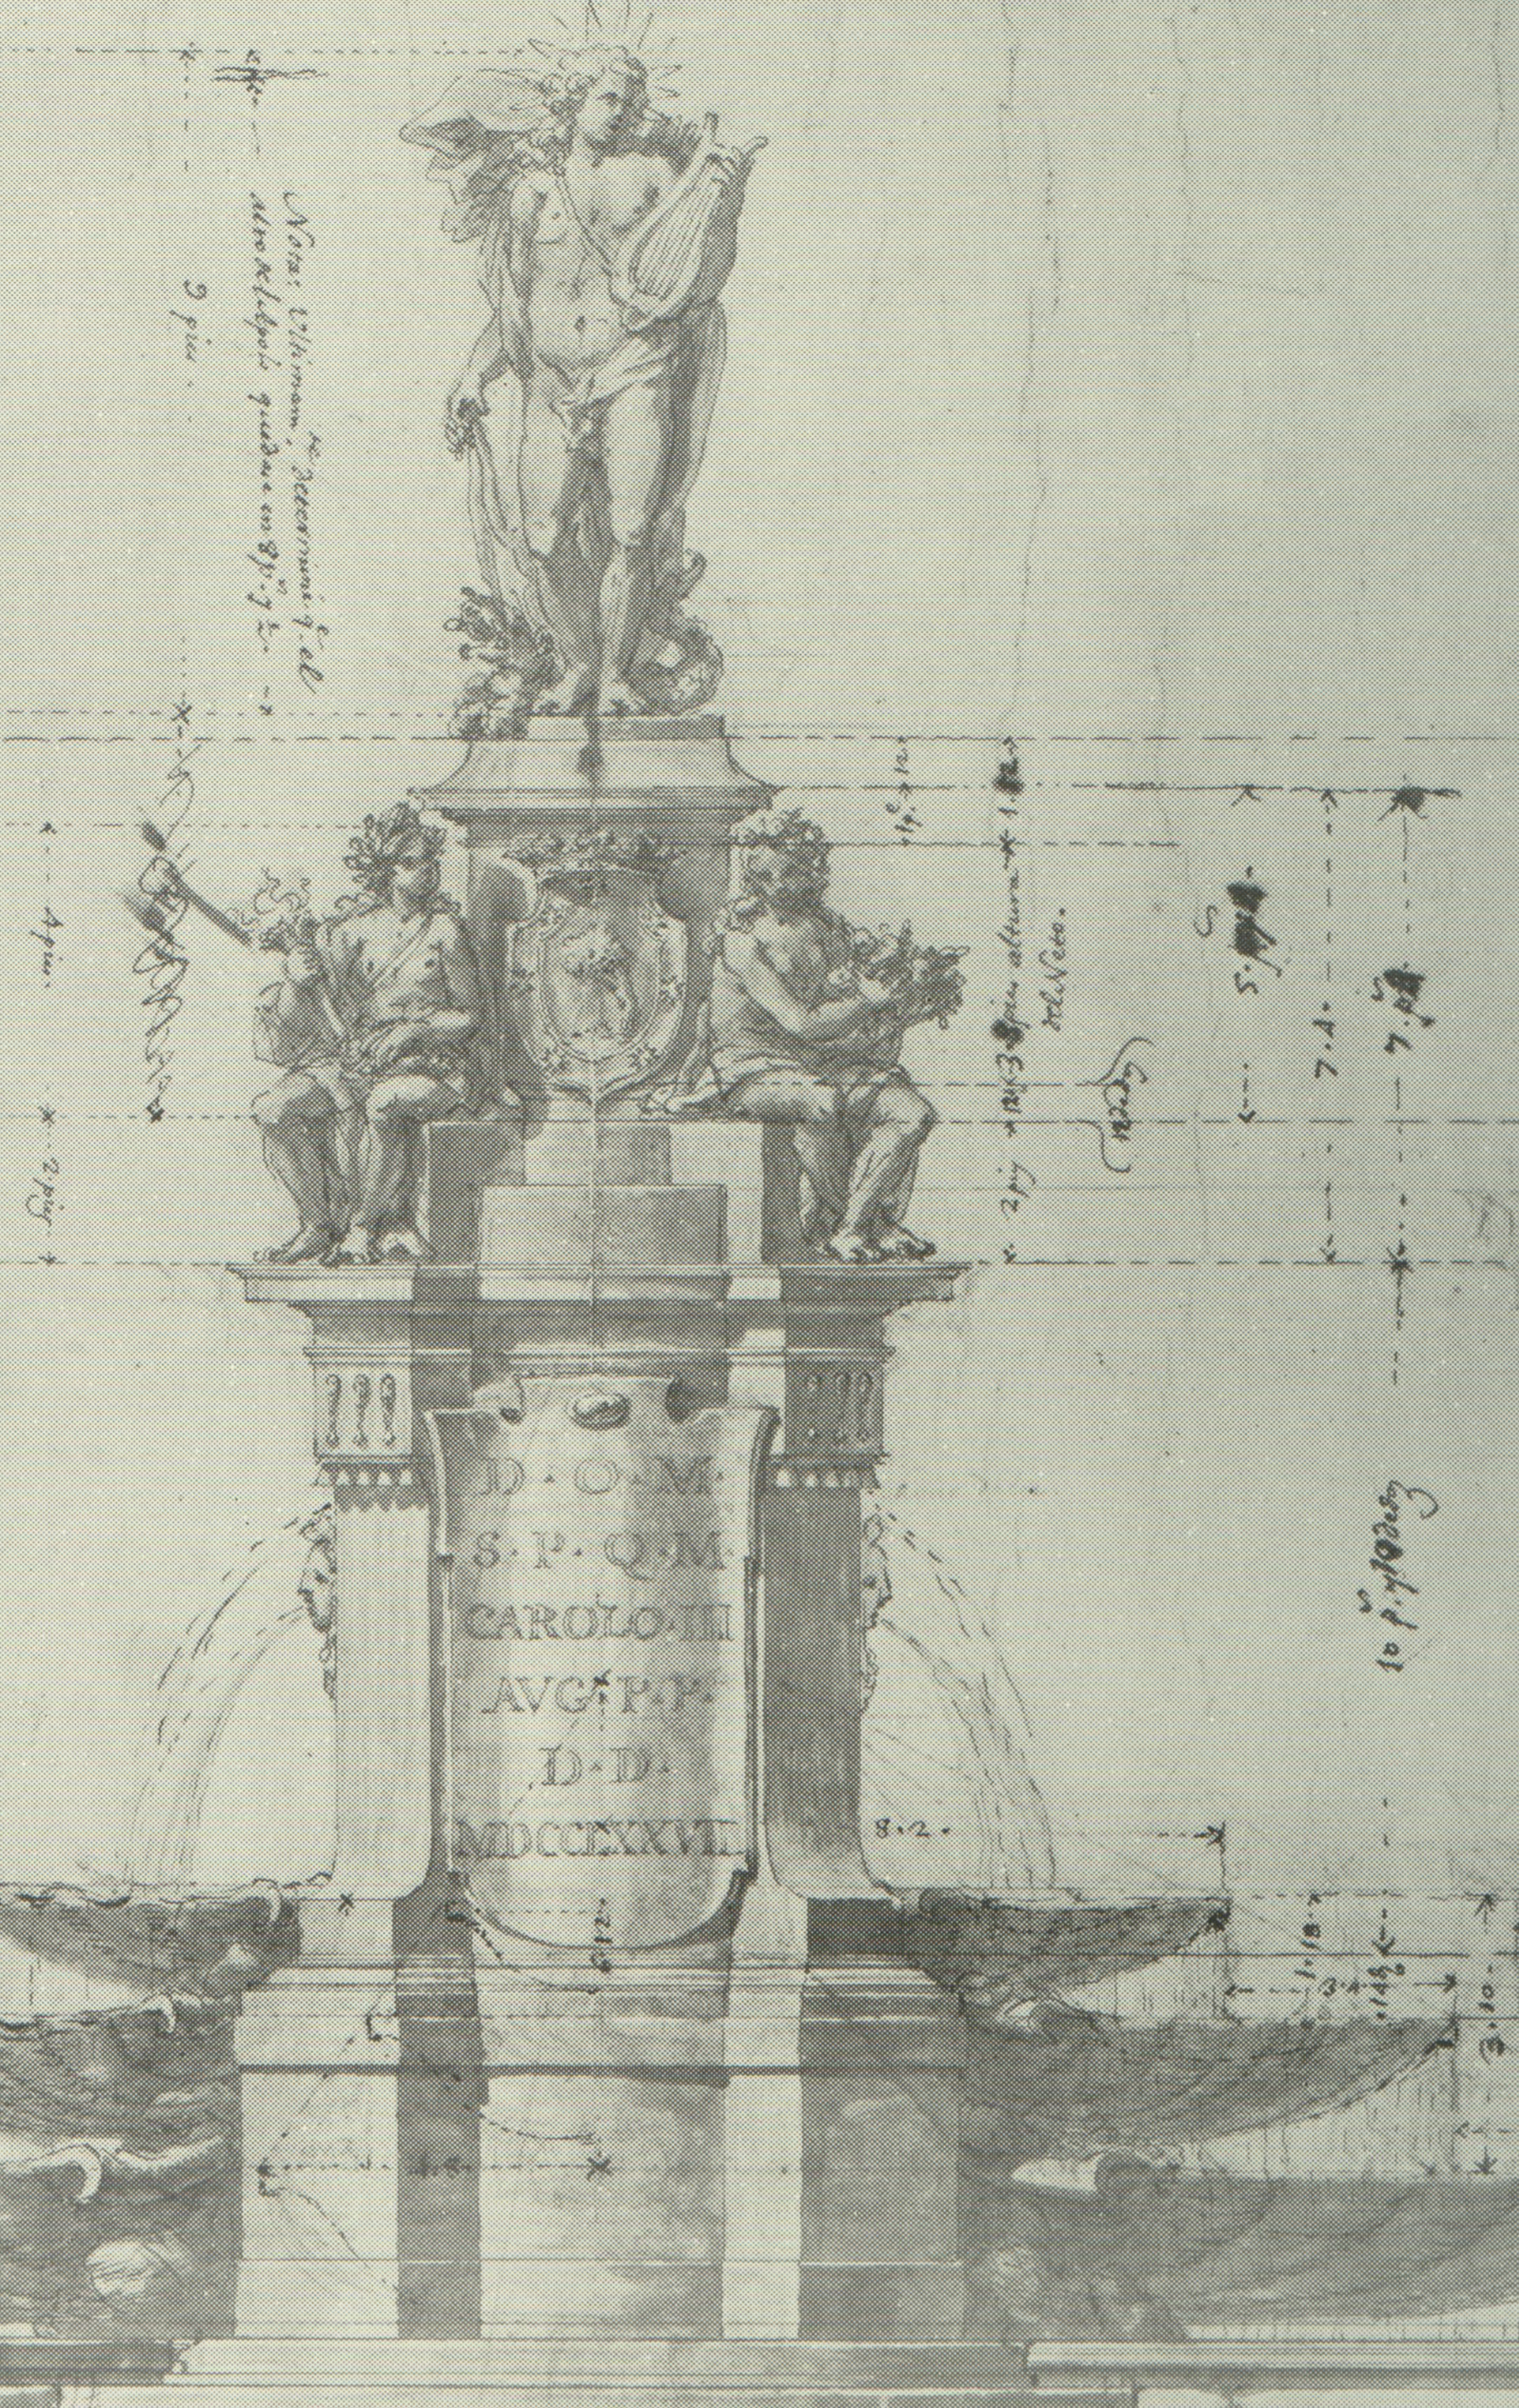

Caudal de agua q. ha de surtir en esta fuente.

- a. Agua dulce: 8 r. --- 8
- b. Del agua vieja: --- 30
- c. De la Fuente de Cybele: --- 32

Sea de recibir el Cano A: 70 r. de agua lo menos,
para his a las quatro Fuentes de la Calle de las Huertas

Escala para el Modelo.

MUSEO MUNICIPAL

Noviembre 1983 - Enero 1984

EL ARQUITECTO D. VENTURA RODRIGUEZ
(1717 - 1785)

AYUNTAMIENTO DE MADRID - CONCEJALIA DE CULTURA
Ayuntamiento de Madrid