
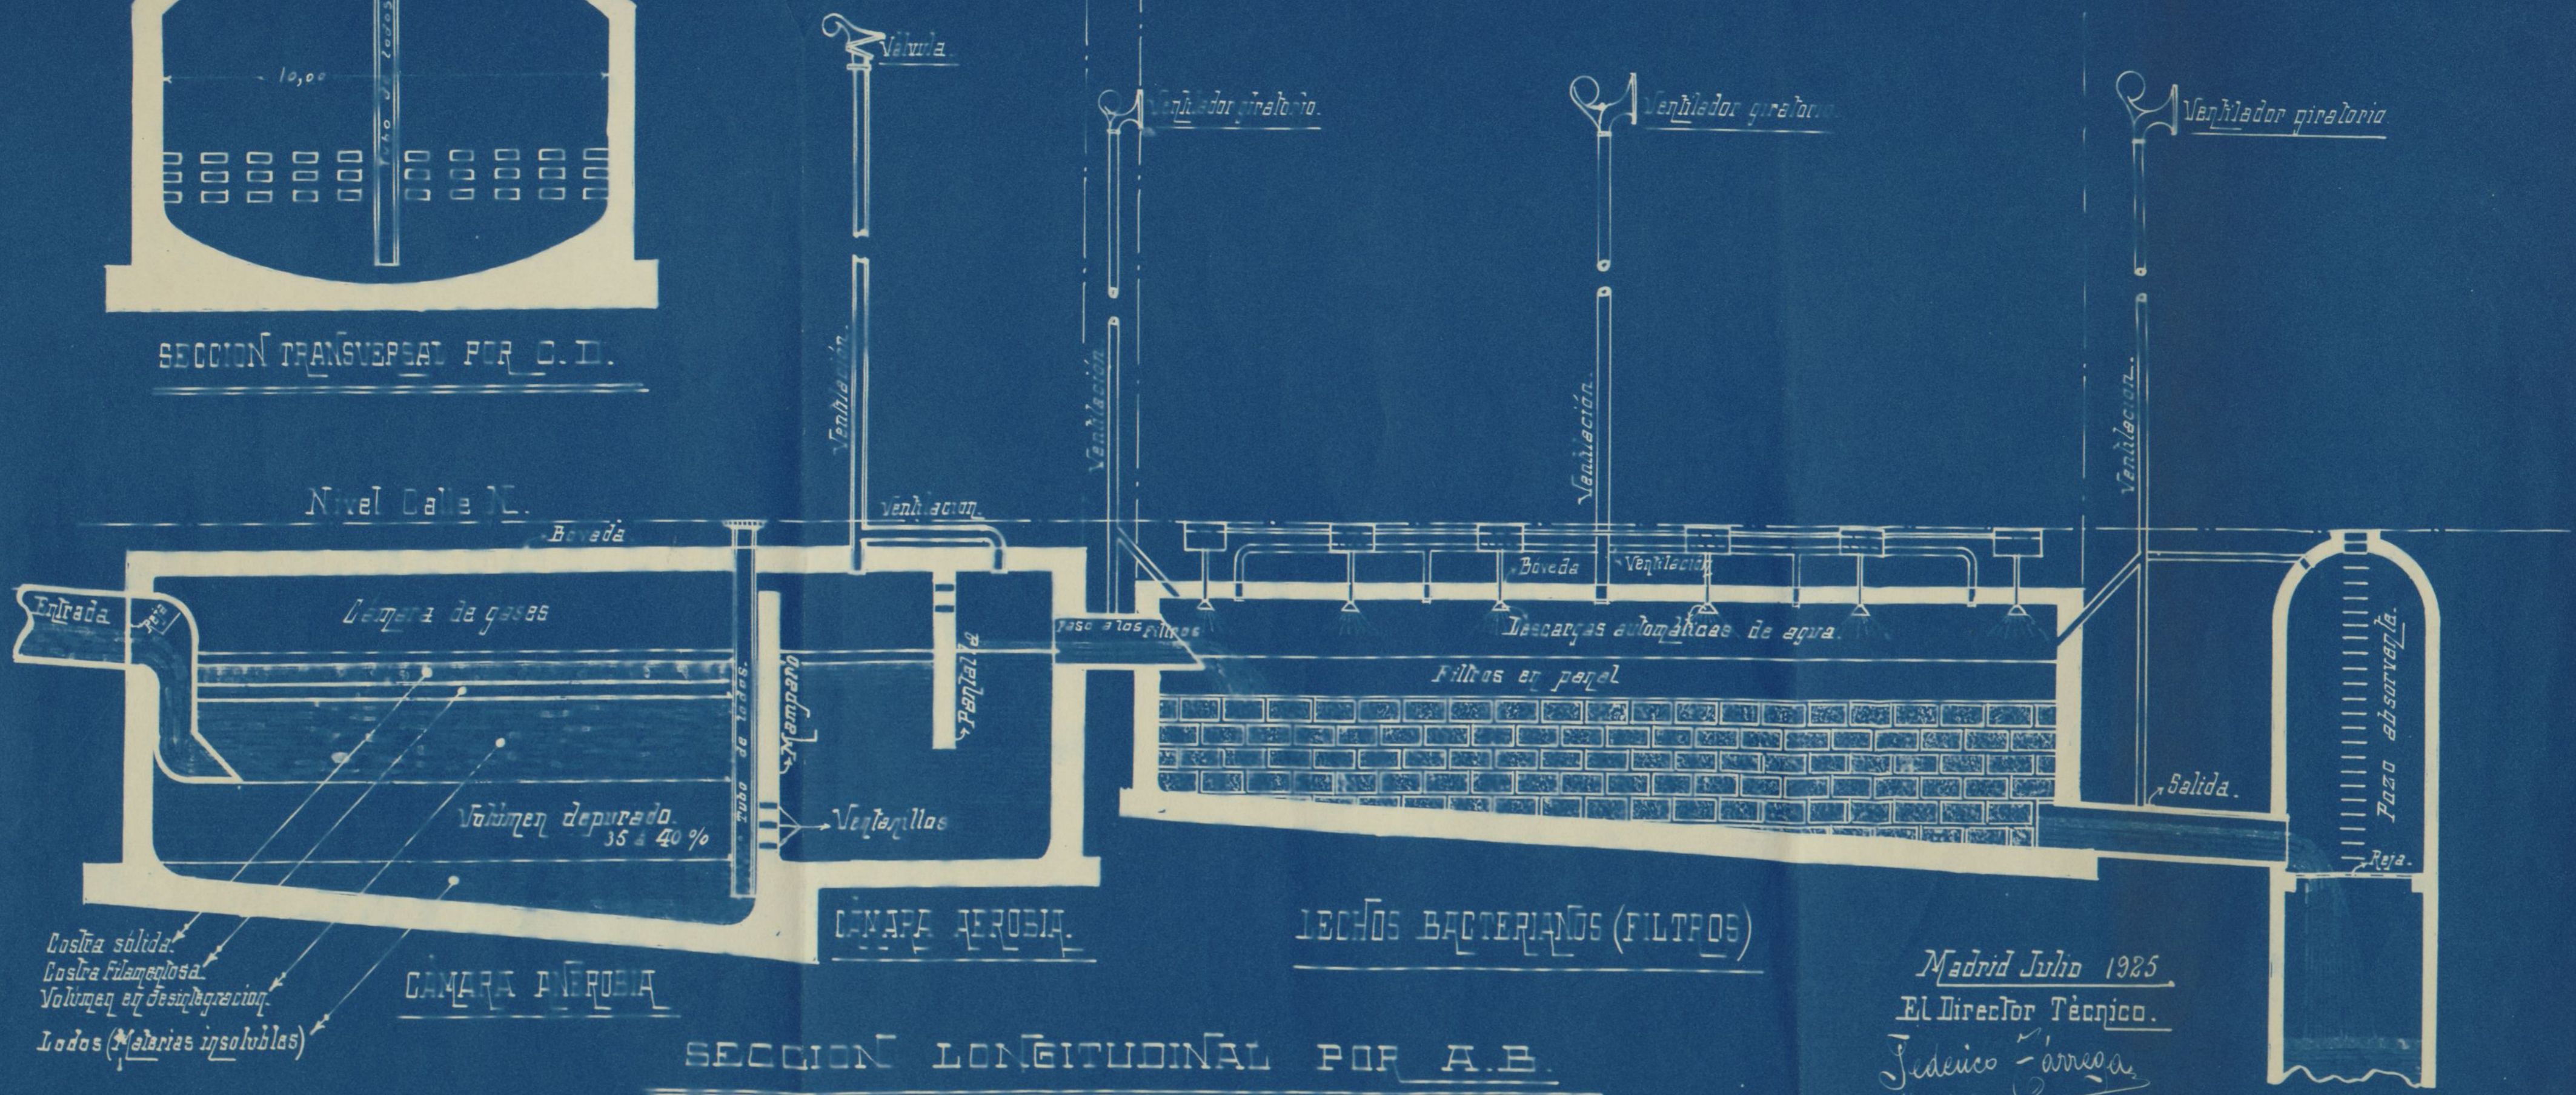
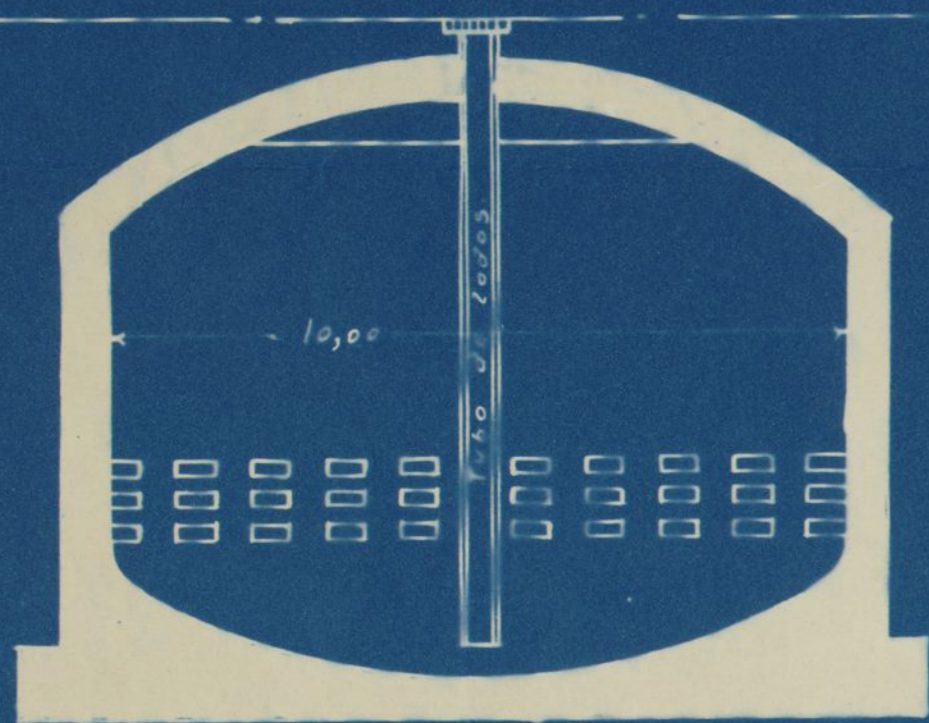


CIUDAD JARDIN "CONDE DE VALLELLANO"

DETALLE DEL DESAGÜE BACTERIANO DE LAS CORDAS.
("TANQUE Z")

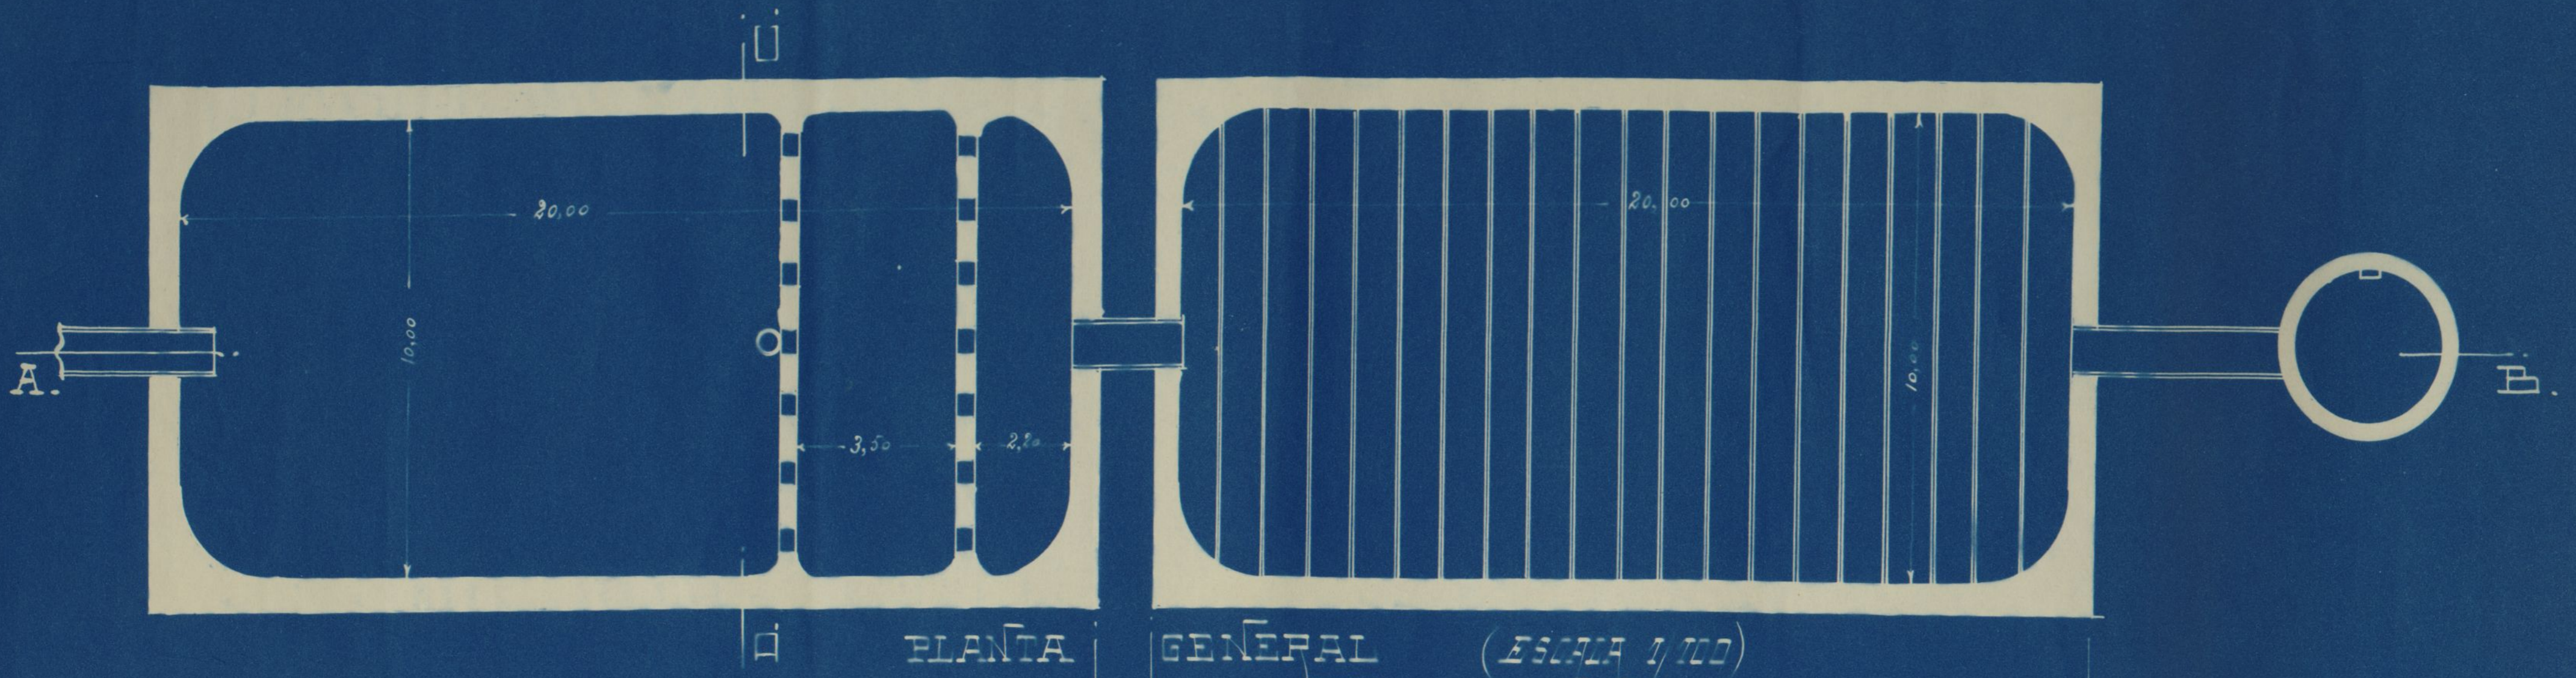

Madrid Julio 1925
El Director Técnico.
Federico Carroza