
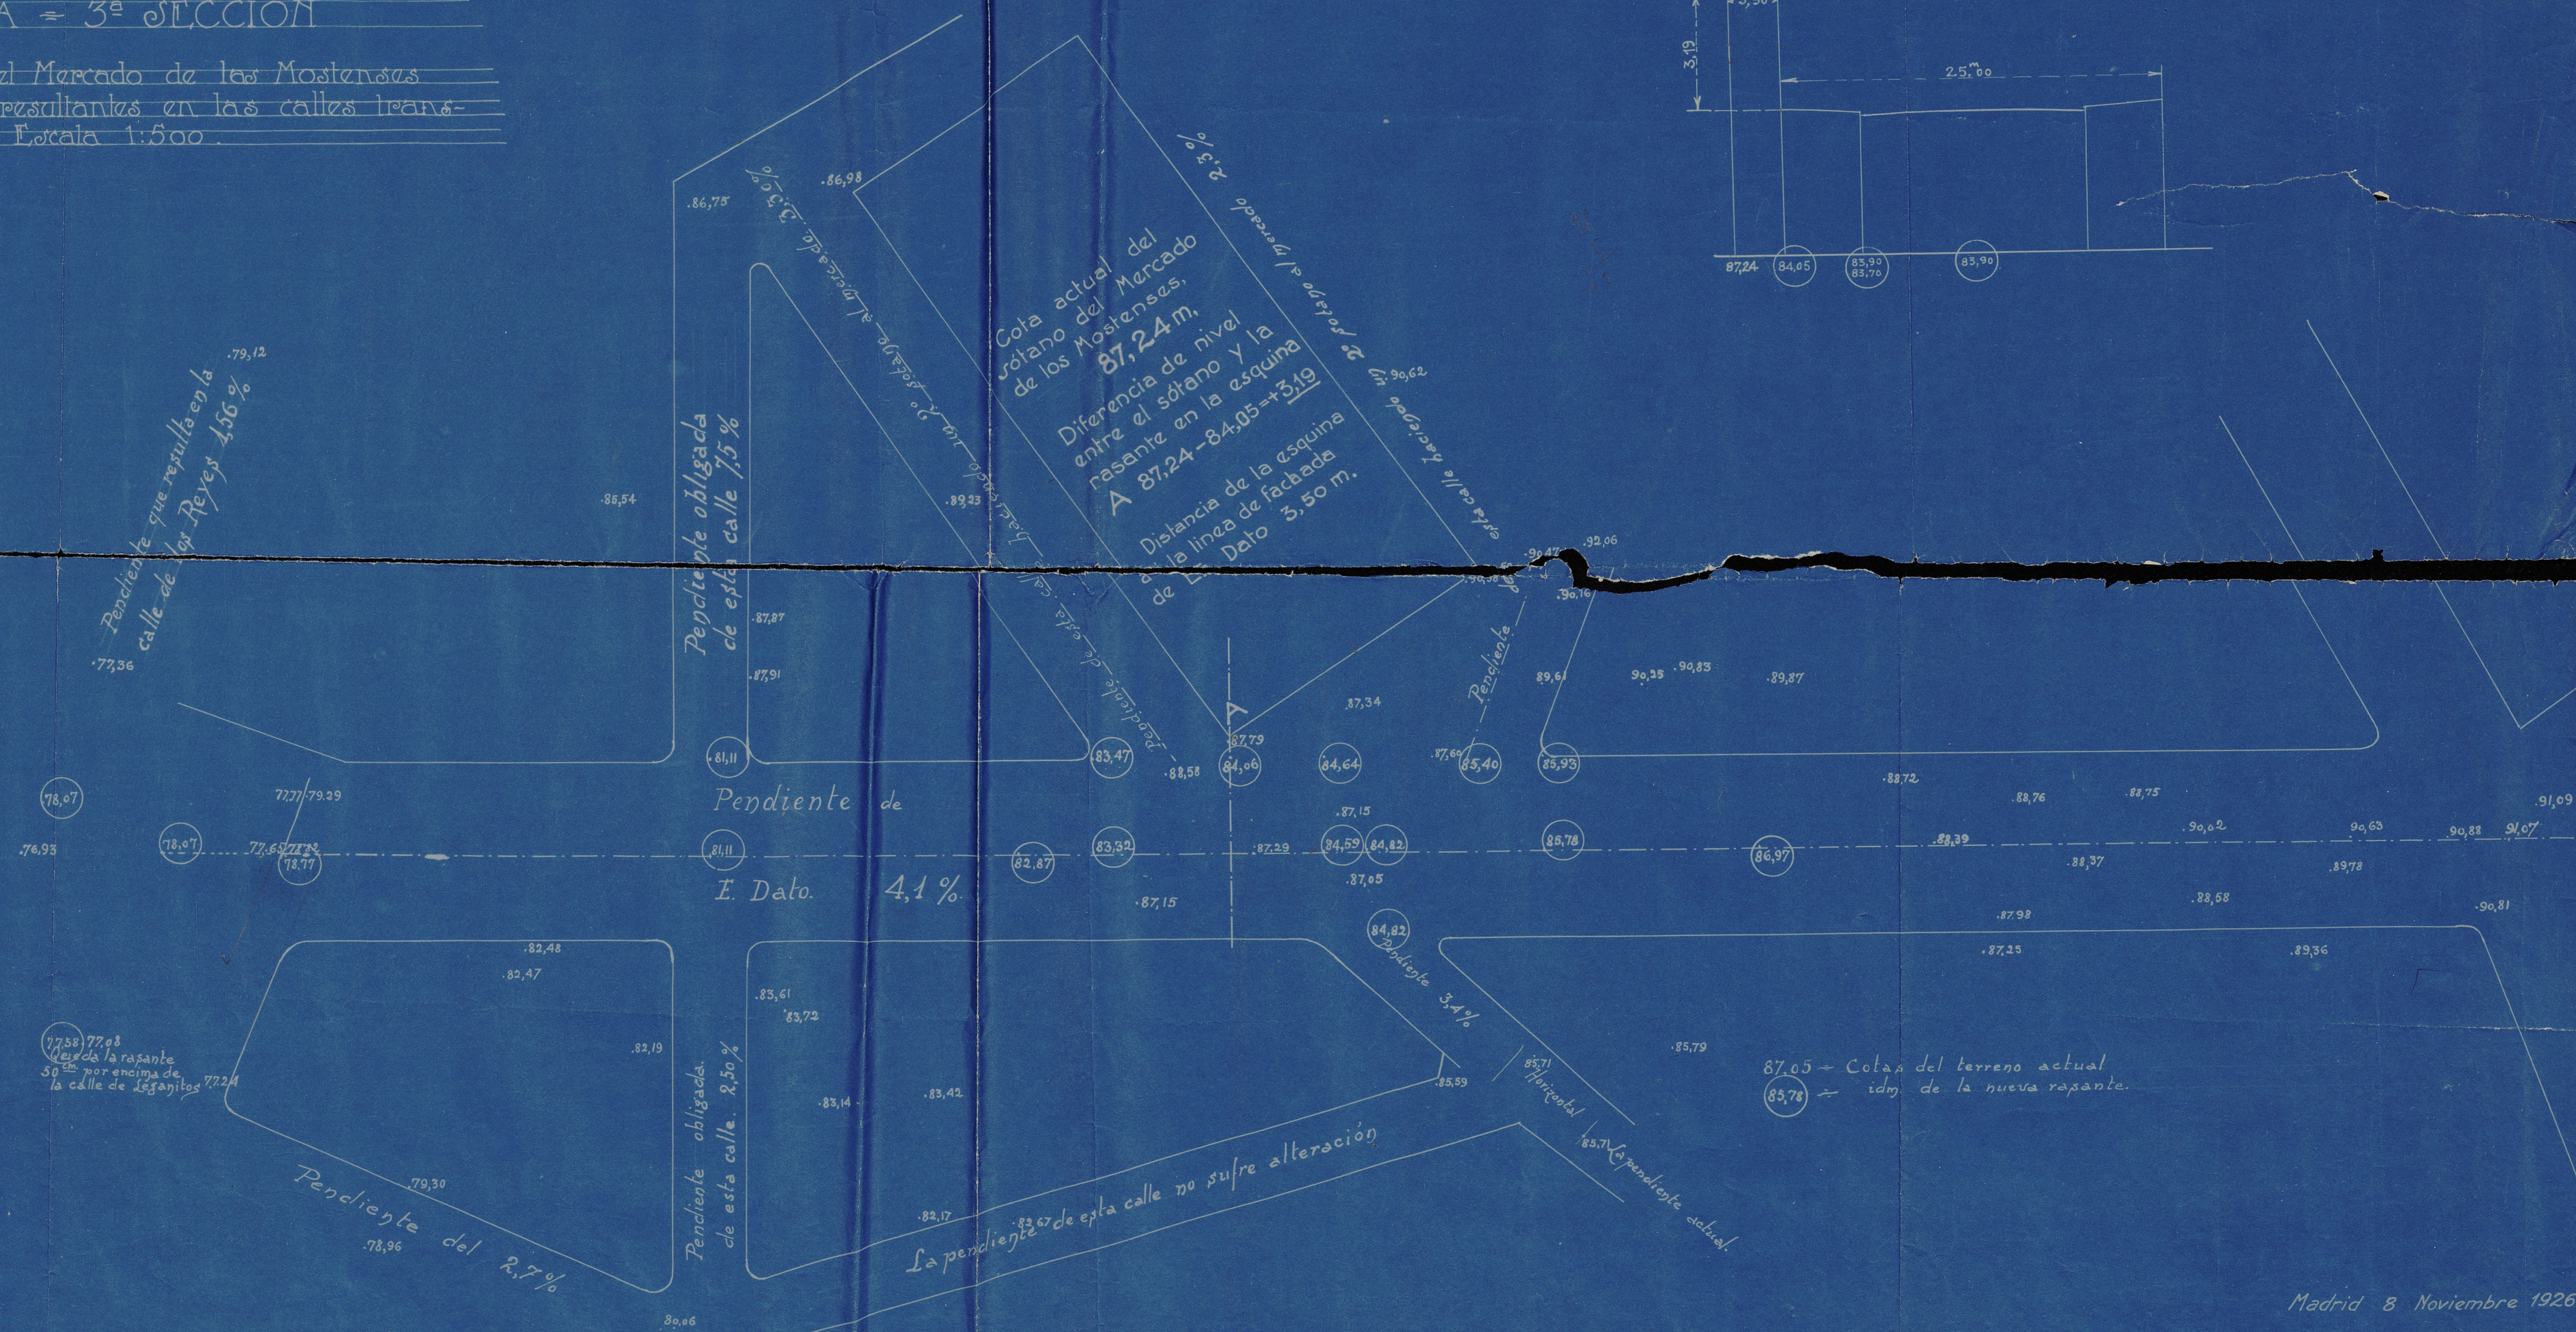


GRAN VIA = 3ª SECCION

Situación del Mercado de las Mostenses y pasantas resultantes en las calles transversales. = Escala 1:500

Perfil por el ángulo A del mercado

Escala 1:250 las horizontales  
id 1:100 las verticales

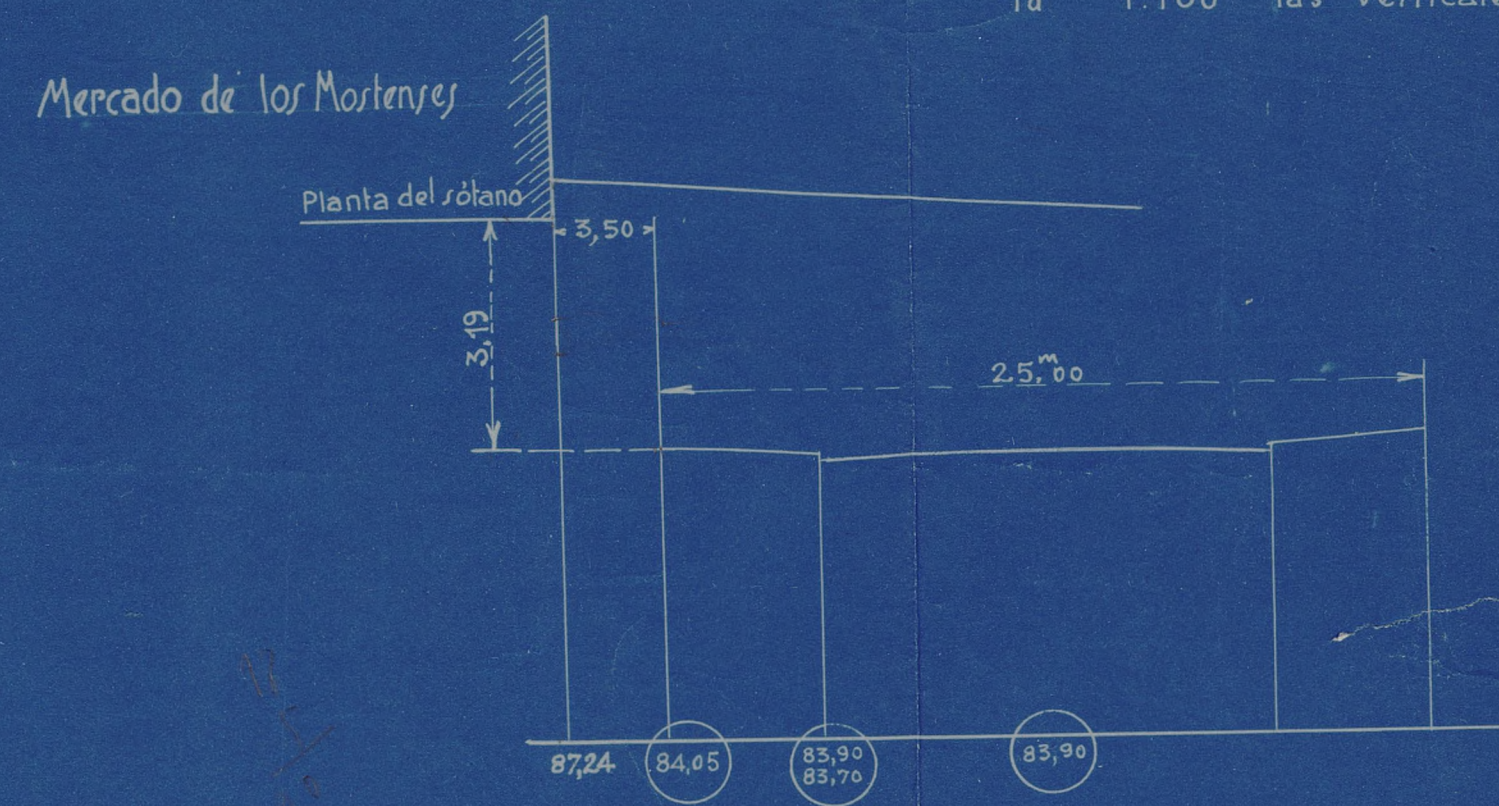

Cota actual del sótano del Mercado de las Mostenses, 87,24 m.  
Diferencia de nivel entre el sótano y la rasante en la esquina A  $87,24 - 84,05 = +3,19$   
Distancia de la esquina de la línea de fachada de Dato 3,50 m.

87,05 = Cotas del terreno actual  
85,78 = idm. de la nueva rasante.

77,58 77,03  
Medida la rasante 50 cm por encima de la calle de Leganitos 77,24