


Ayuntamiento de Madrid

ARCHIVO
PLANO 040

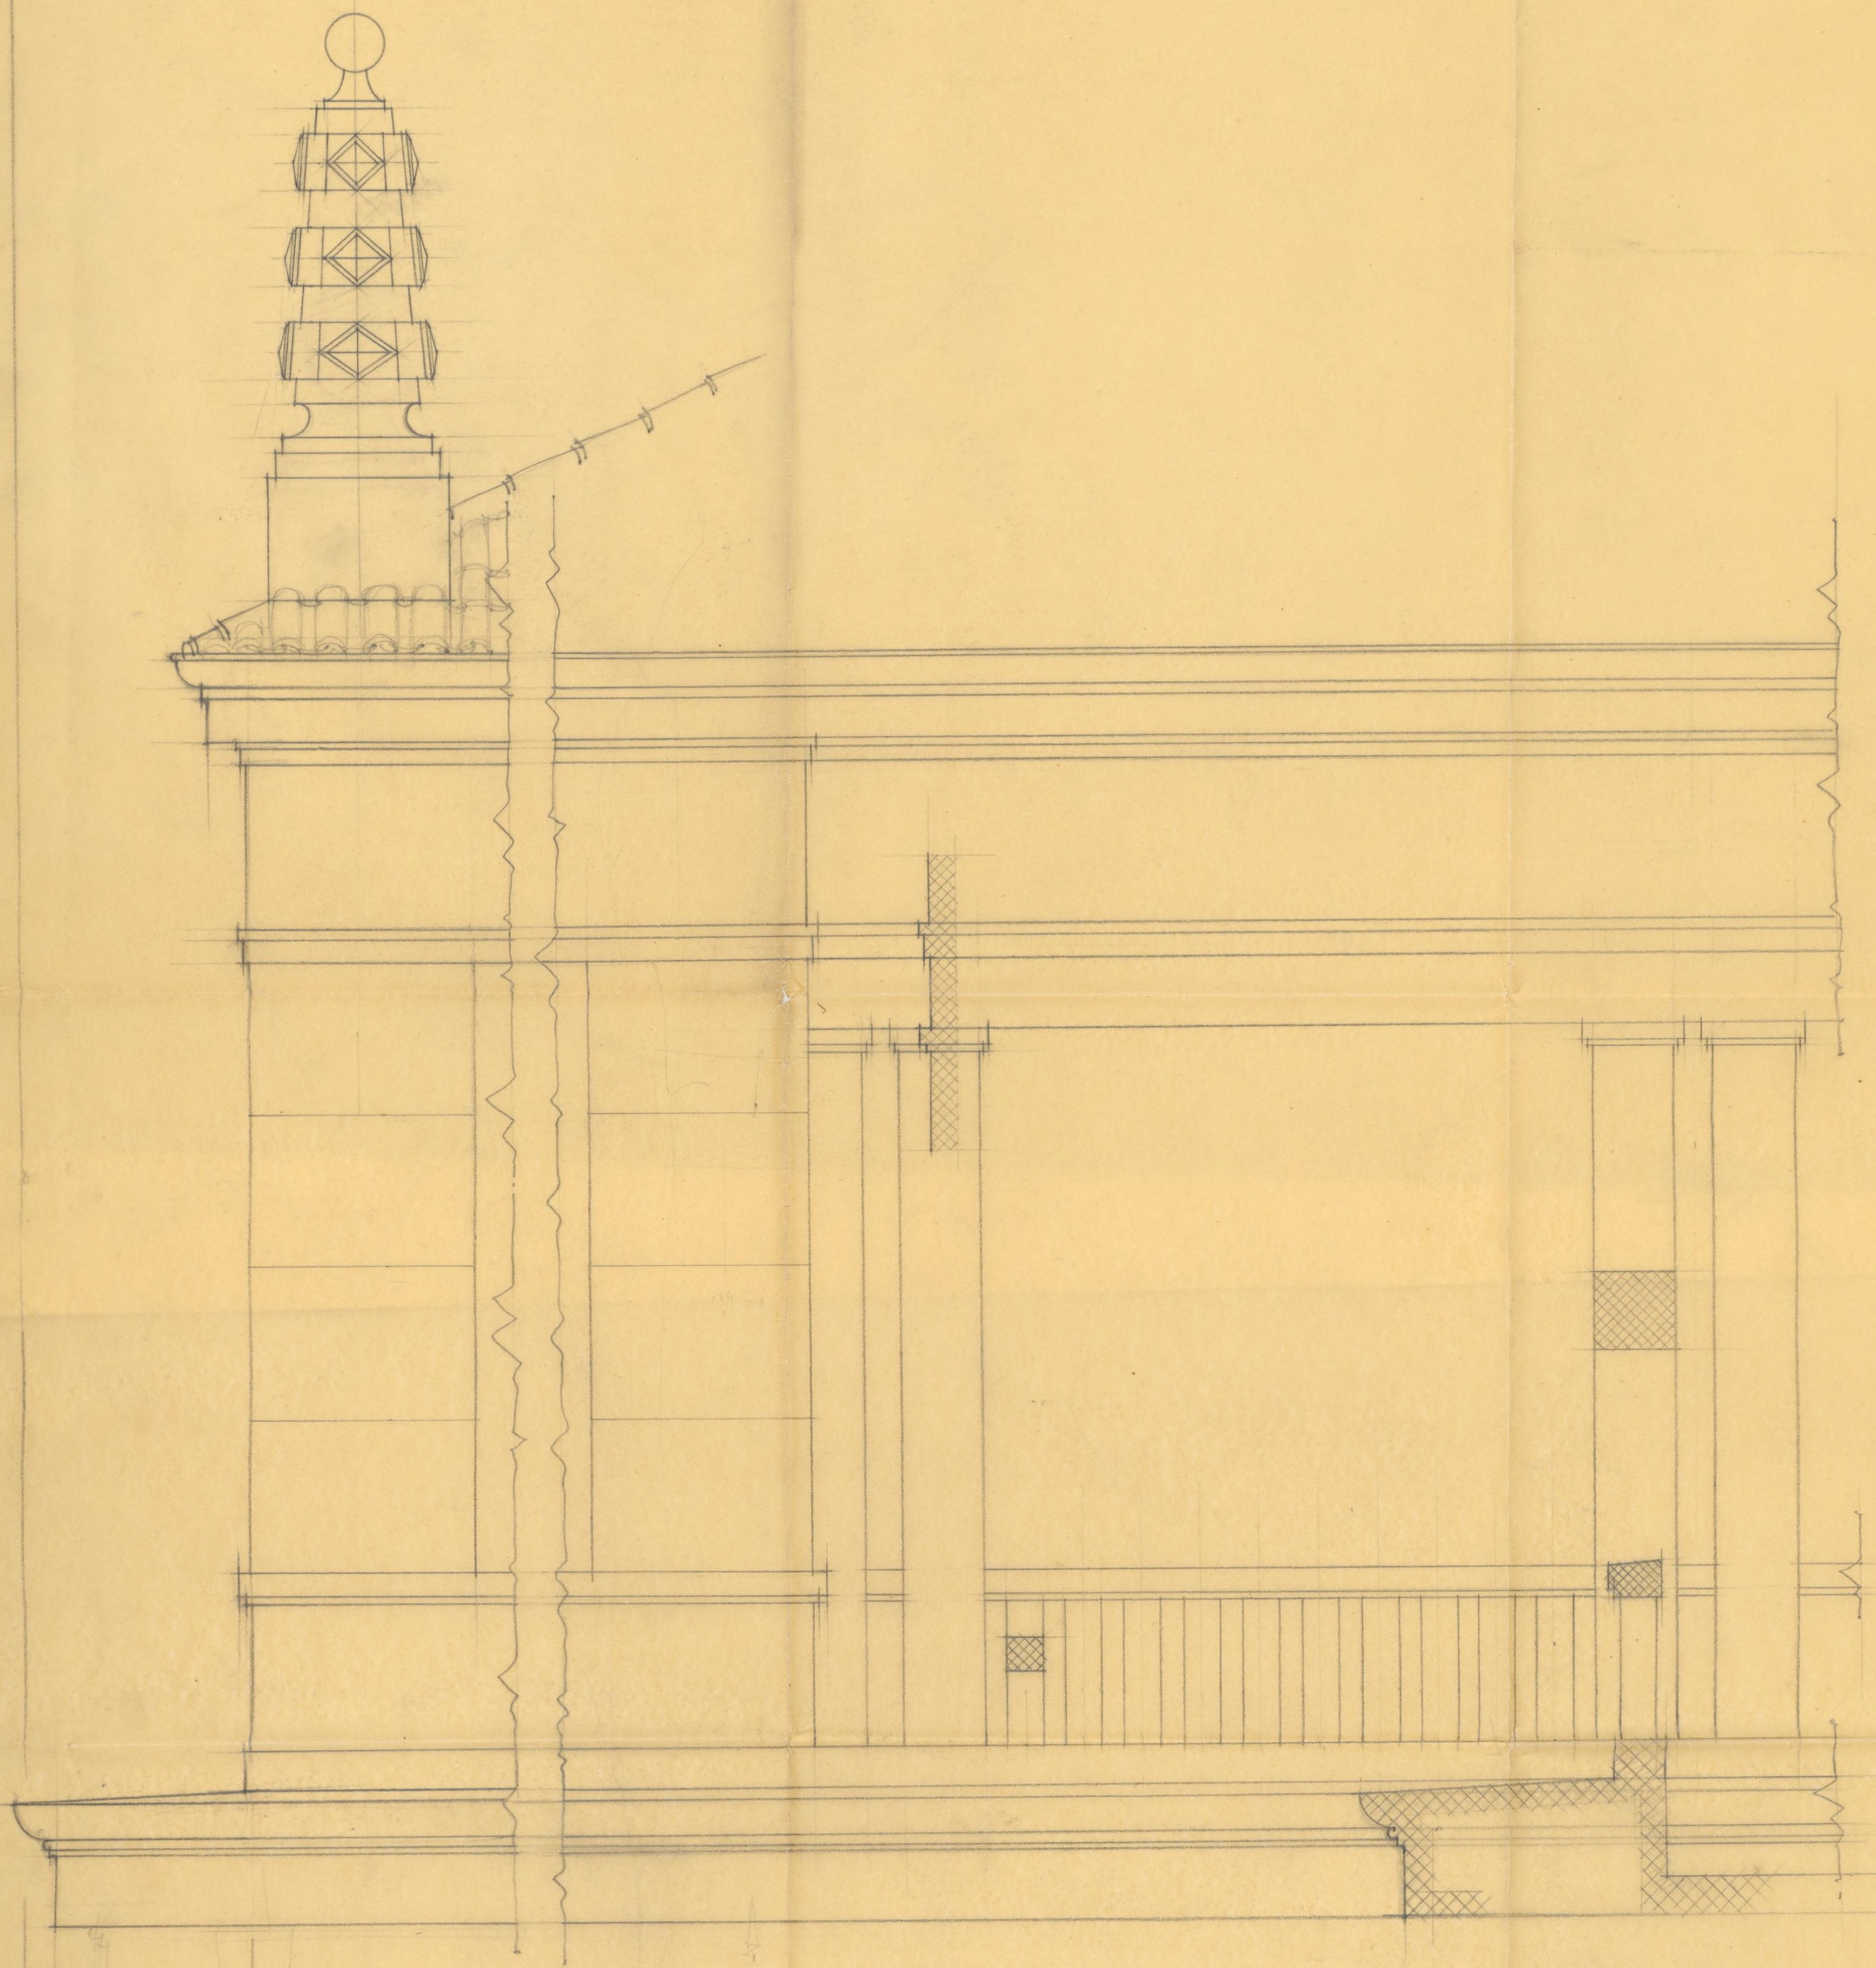

ESCALA 1:10.