



Ayuntamiento de Madrid

ARCHIVO  
PLANO 038

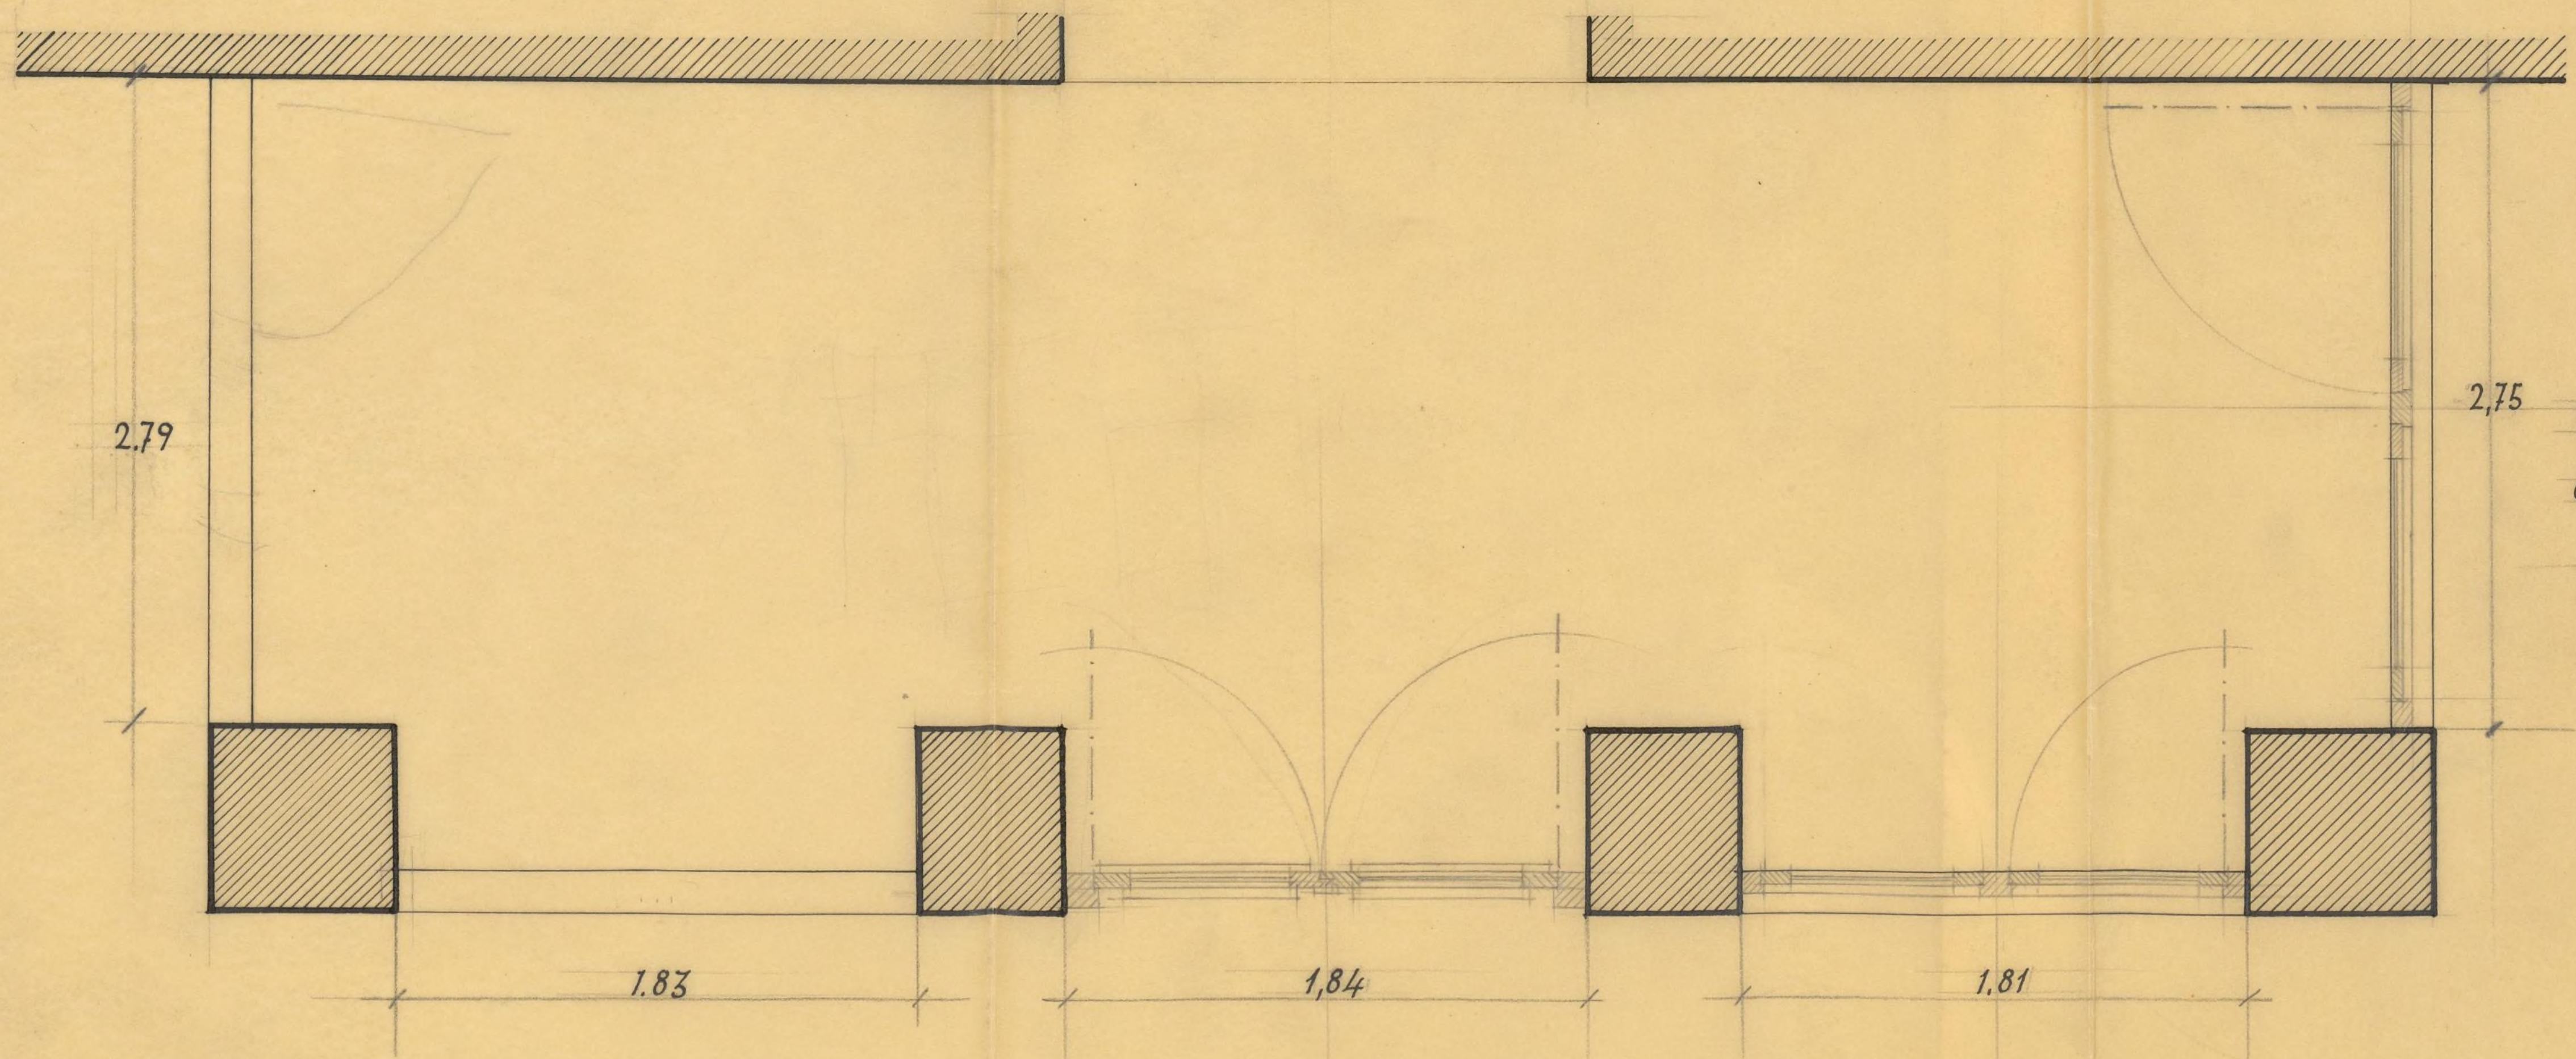

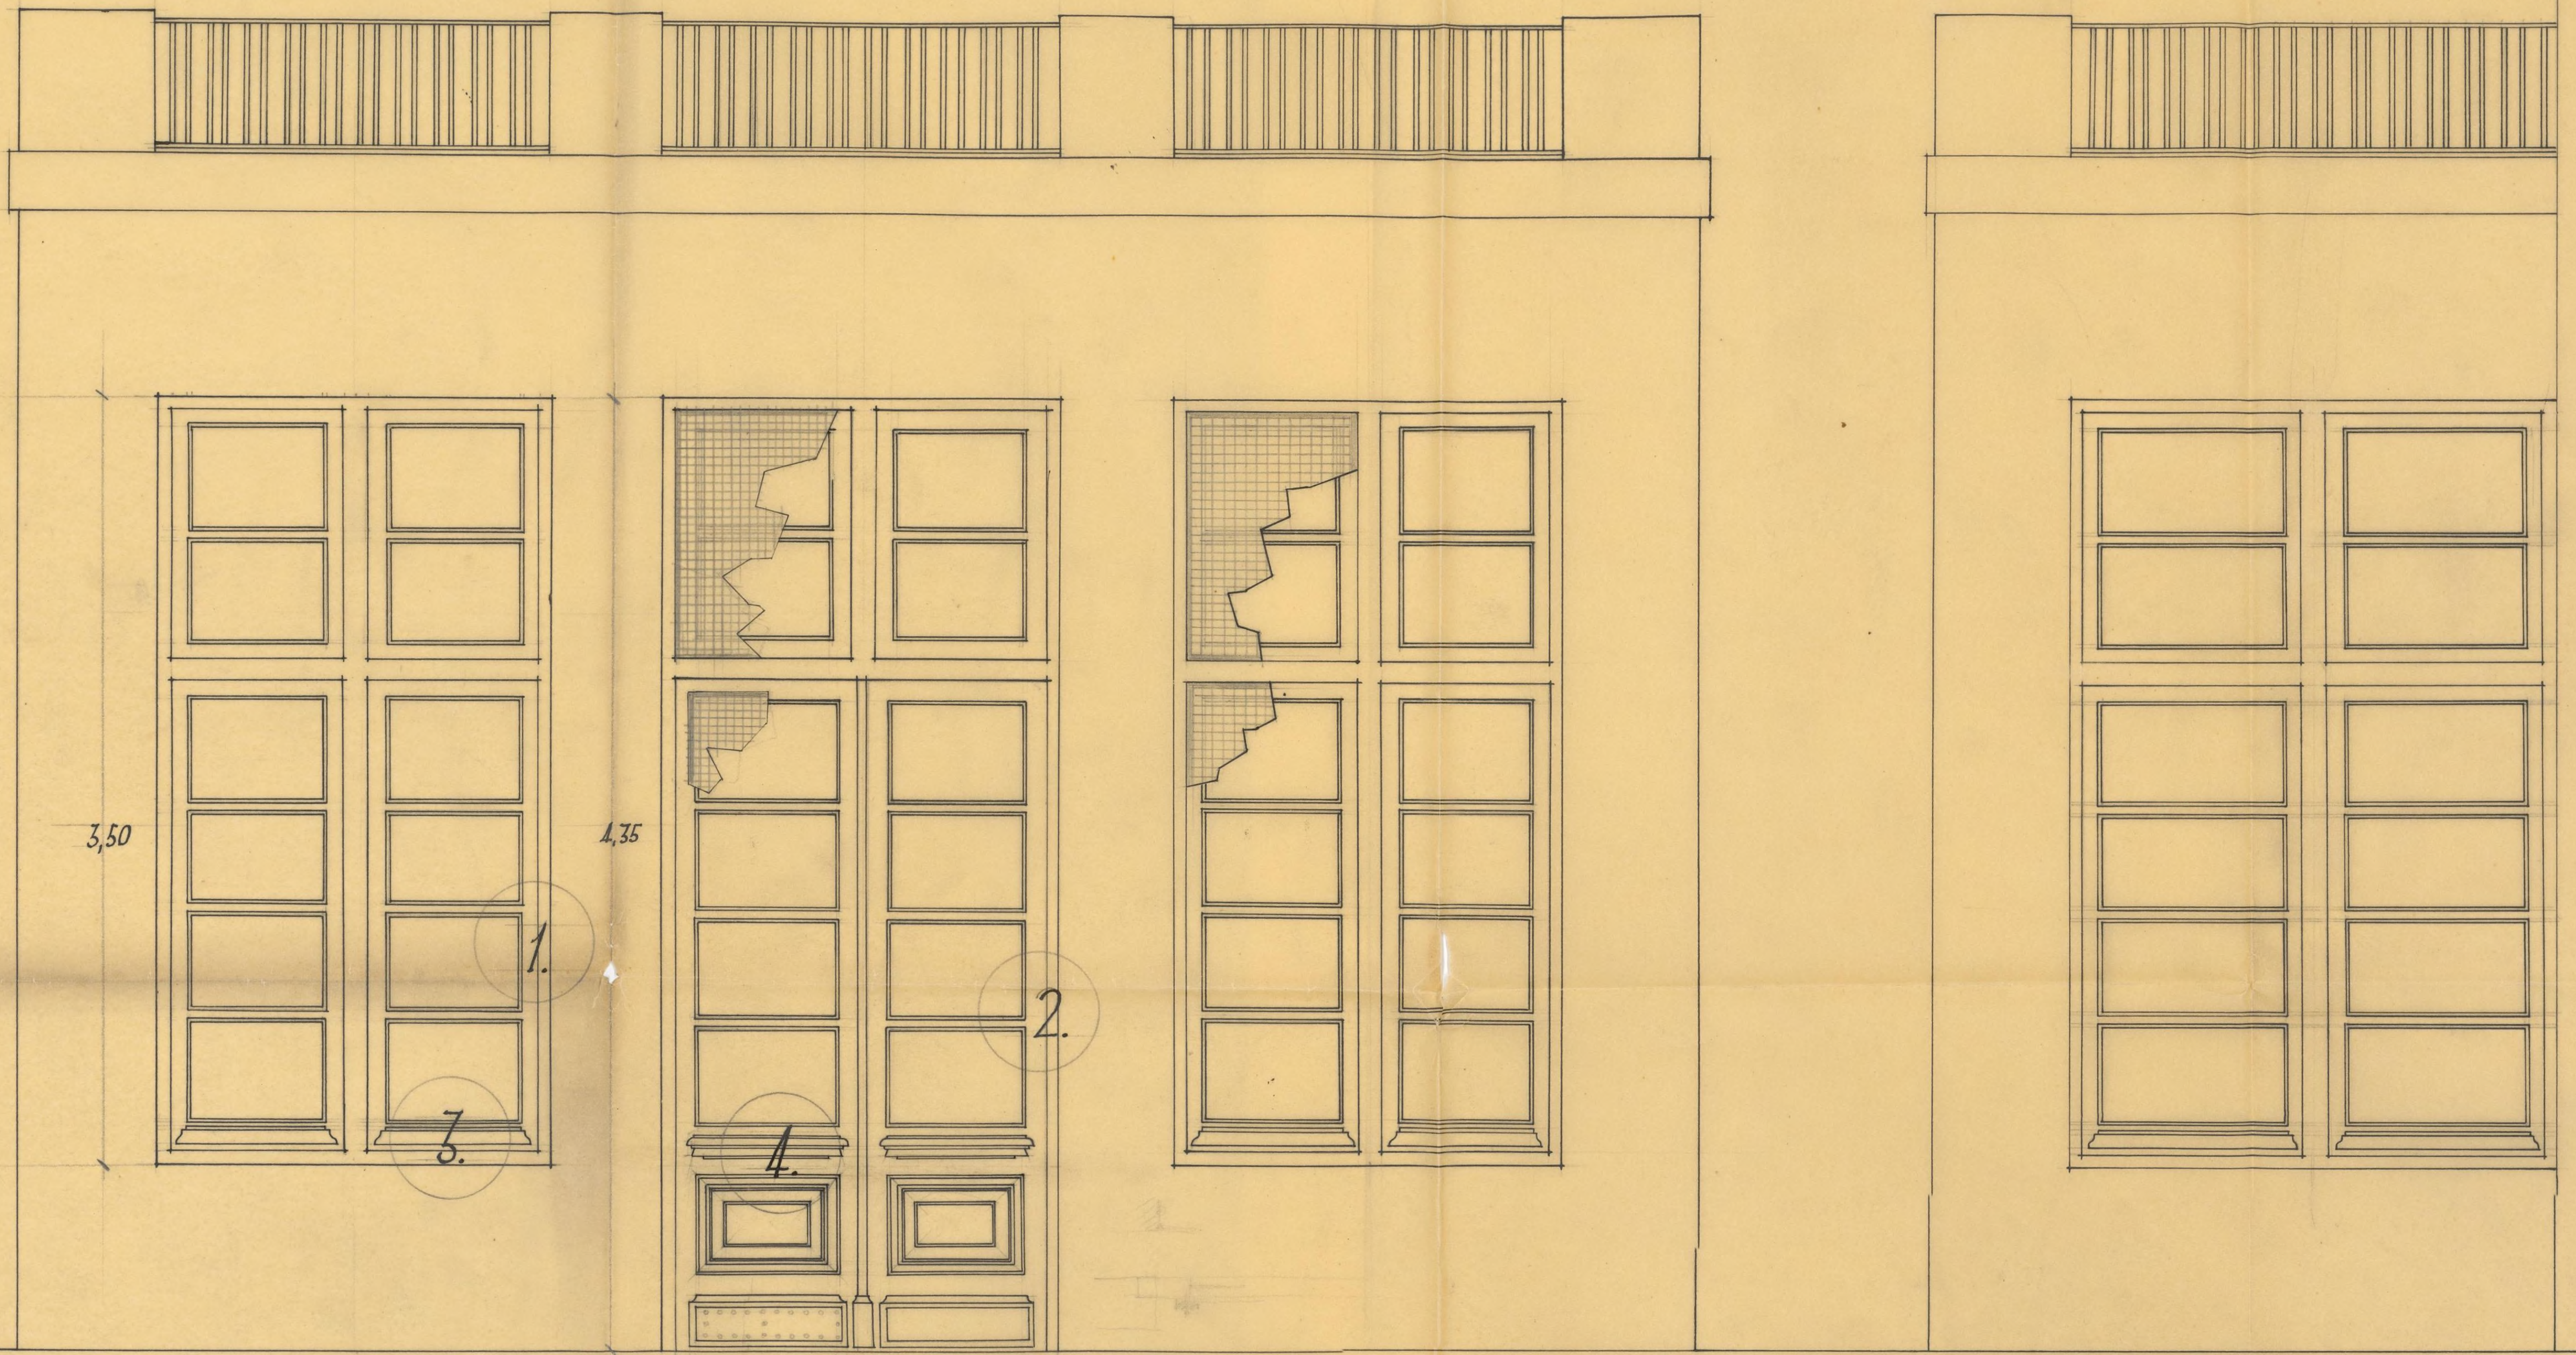

GRUPO ESCOLAR JOAQUIN COSTA.  
 CARPINTERIA DEL PORCHE.  
 FRENTE, COSTADO Y PLANTA ESC= 1:20