


PROYECTO DE MERCADO PARA EL
DISTRITO DE HOZVICIO ESCALA 1:100

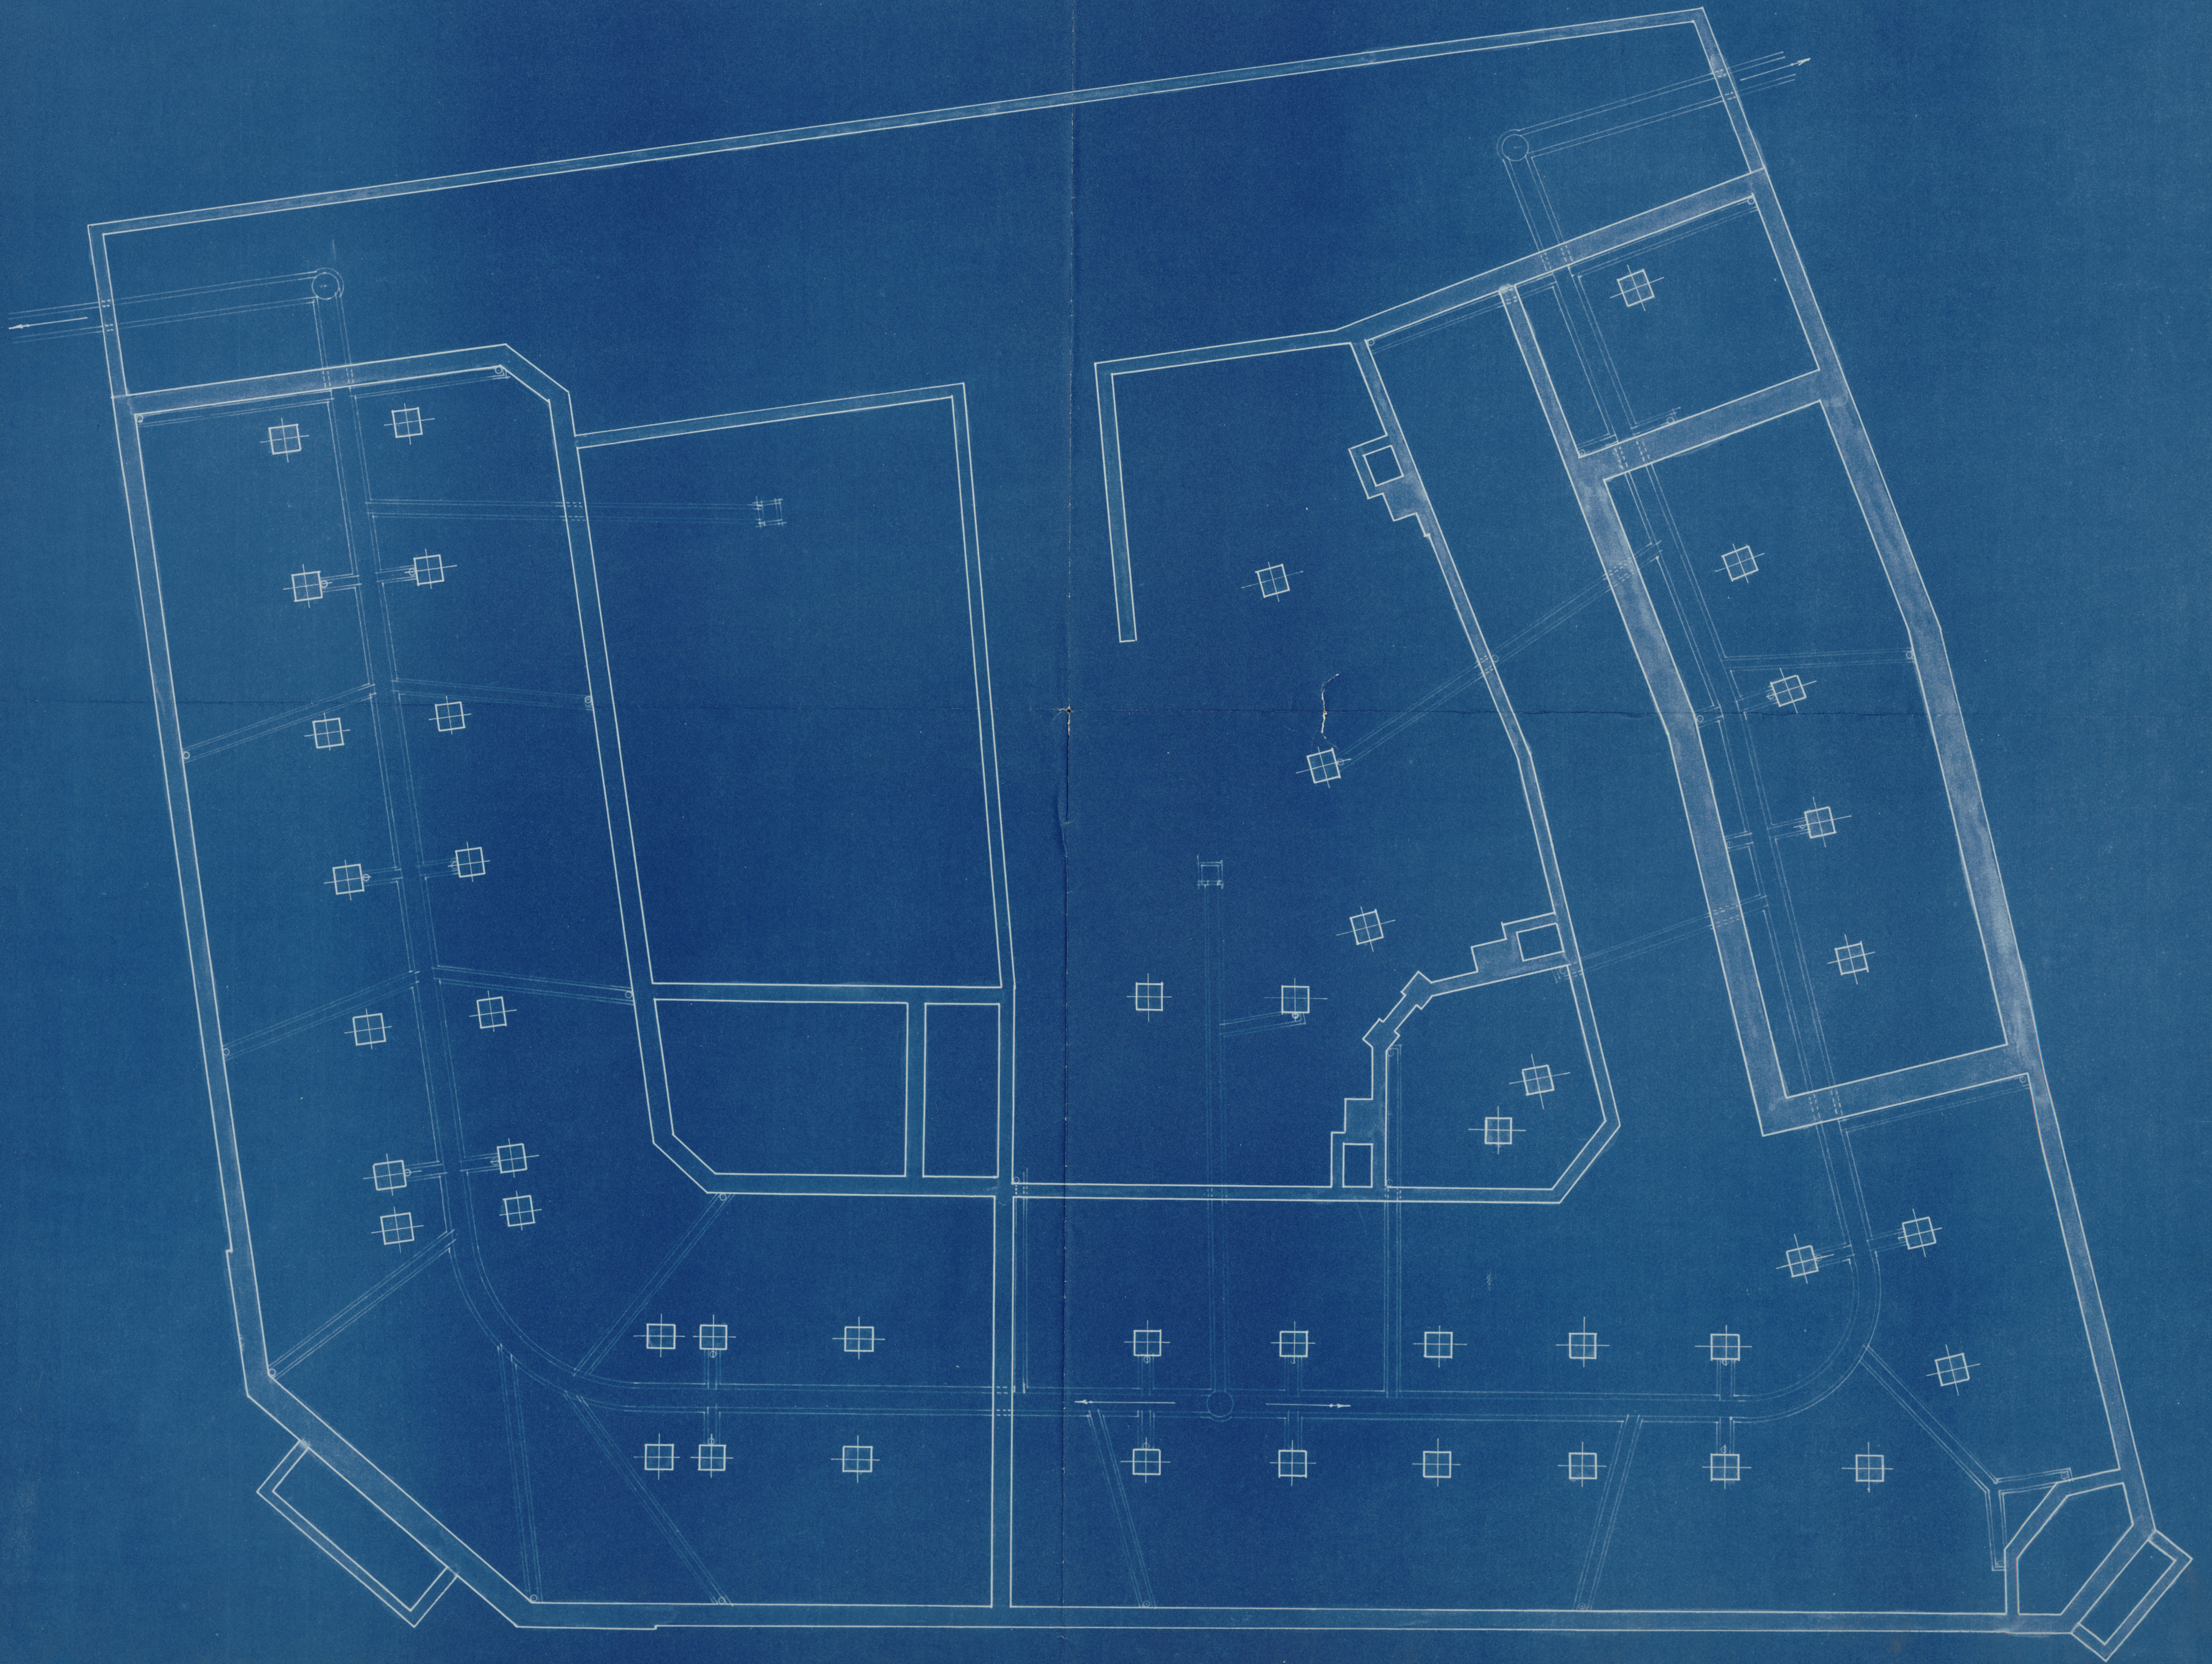


PLANTA DE CIENTO QUINCE Y ANEAMIENTO

Ayuntamiento de Madrid

MADRID DICIEMBRE DE 1926

[Handwritten signature]

PROYECTO DE MERCADO PARA EL
DISTRITO DEL HOSPICIO ESCALA 1:400

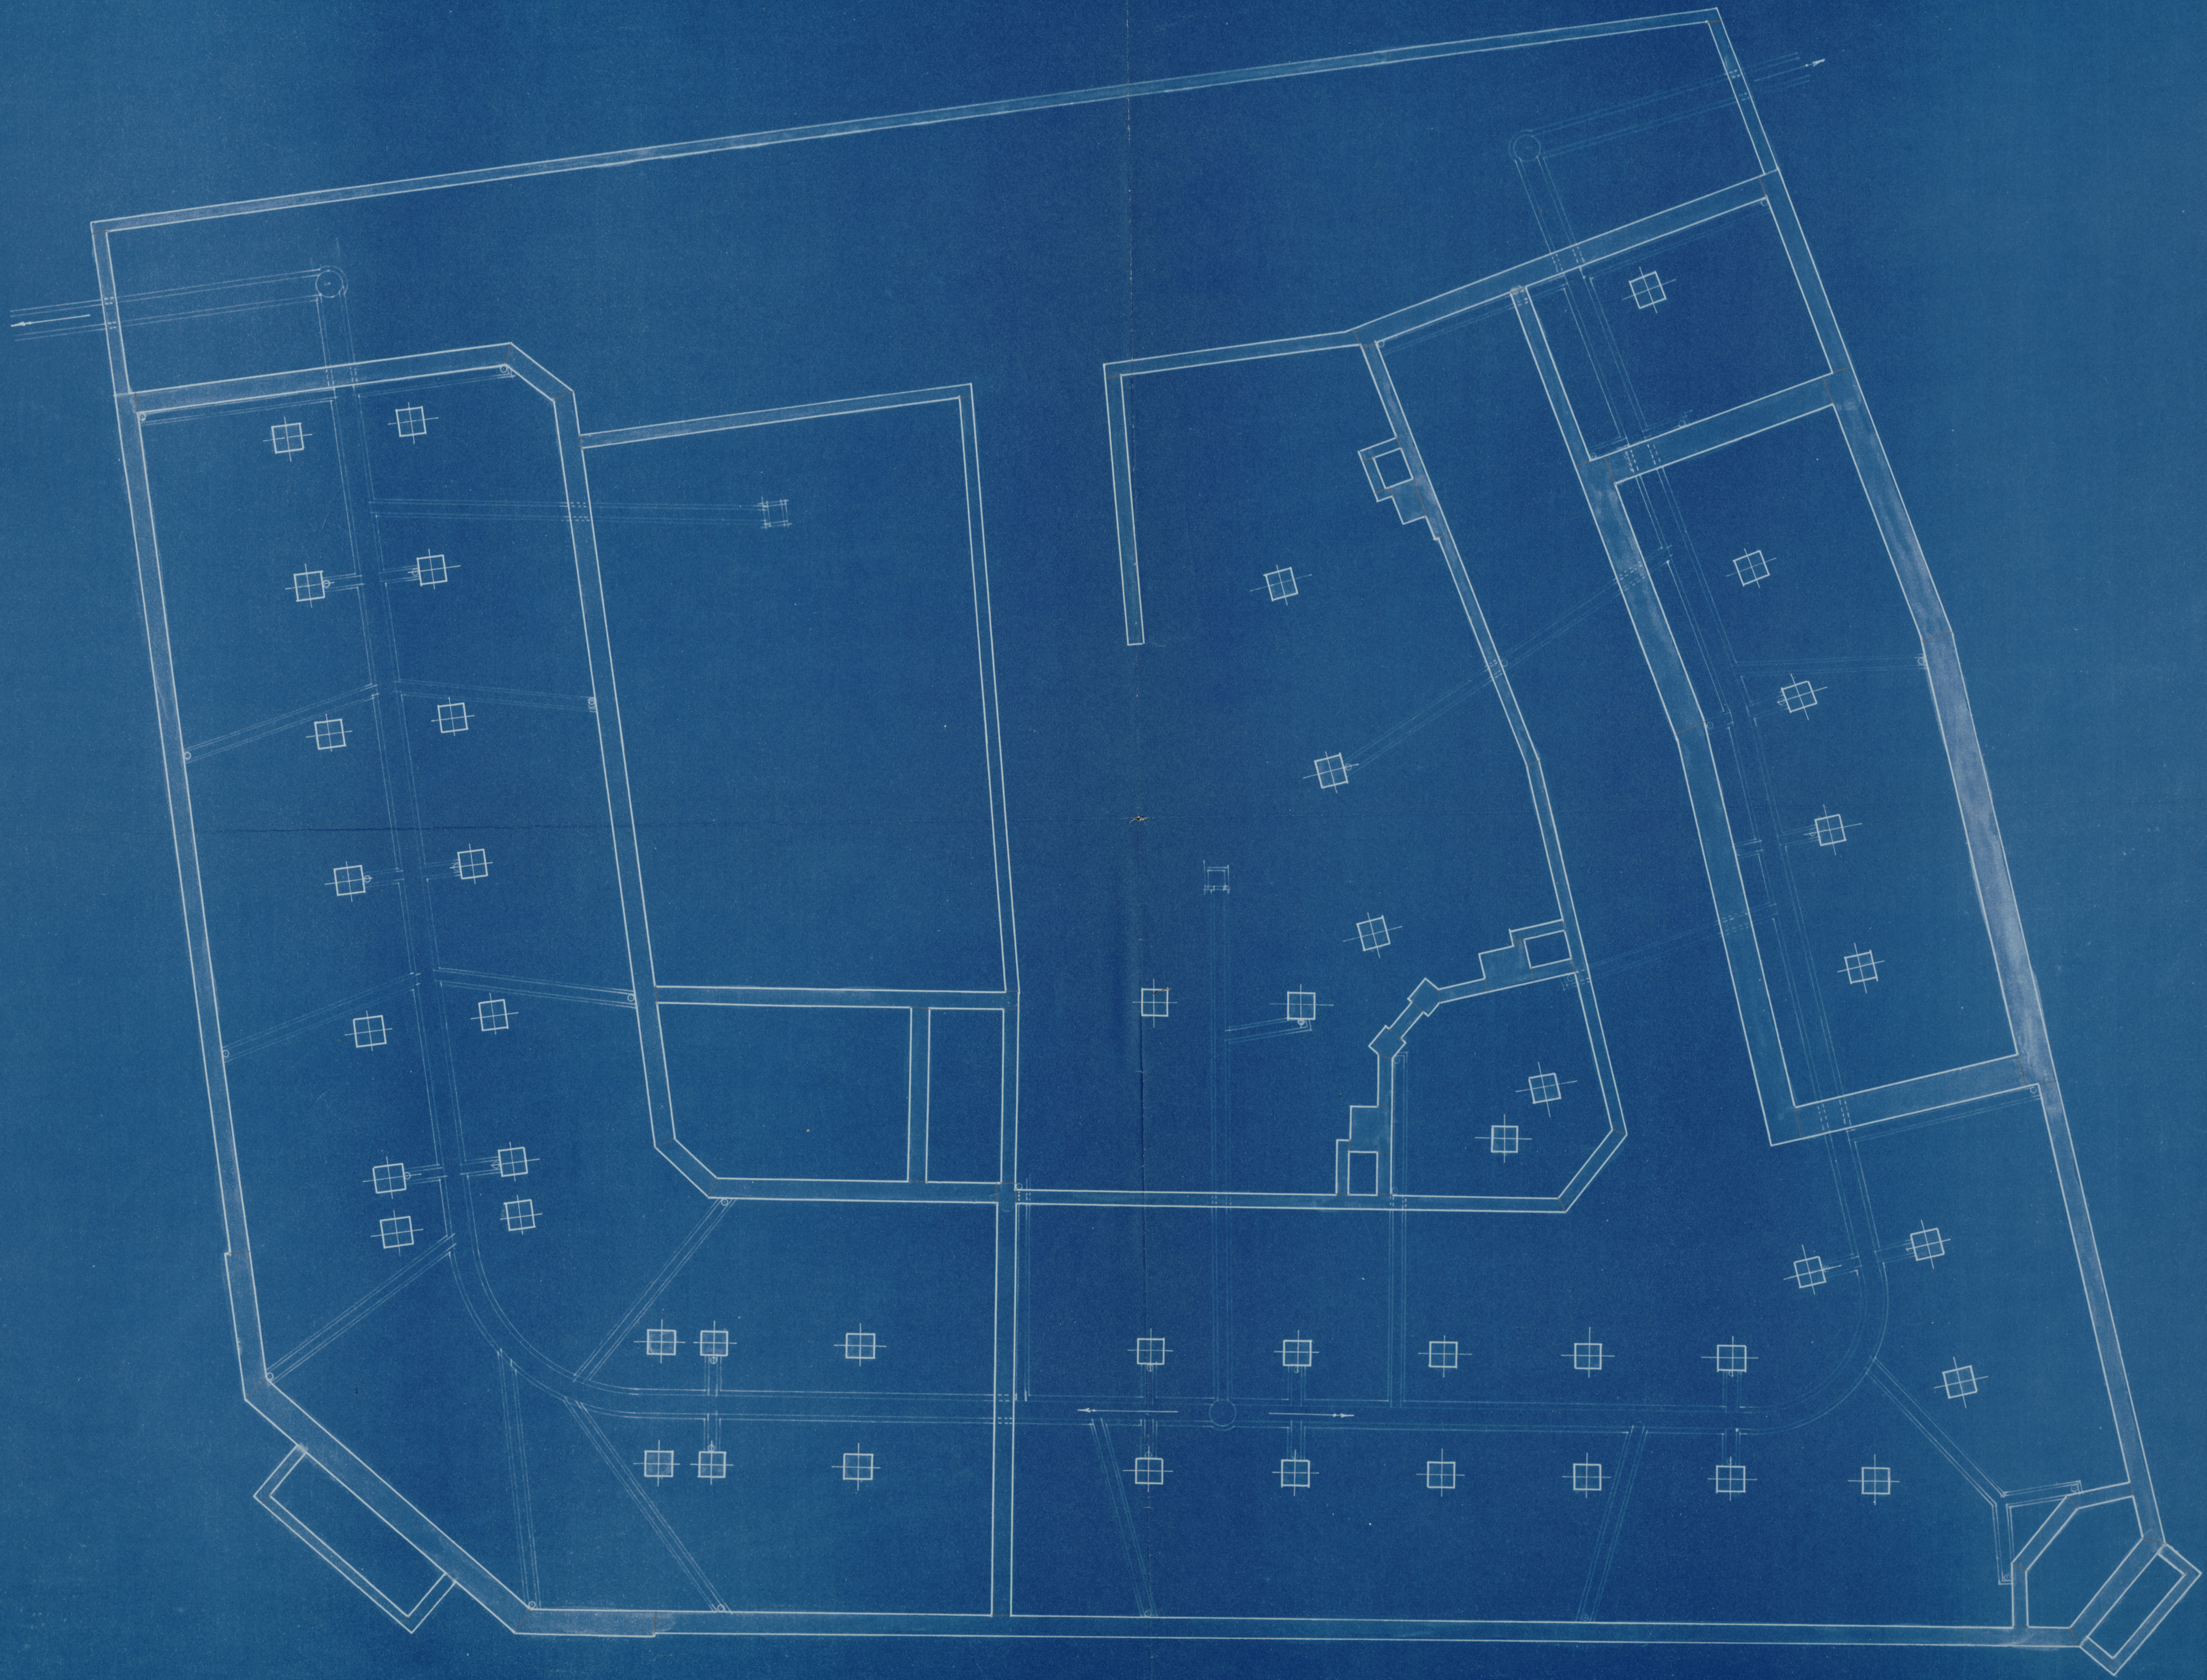


Ayuntamiento de Madrid

PLANTA DE CIMENTOS Y ANEAMIENTO

MADRID DICIEMBRE DE 1926

[Handwritten signature]


PROYECTO DE MERCADO PARA EL
DISTRITO DEL HOODICIO DE CALAHO

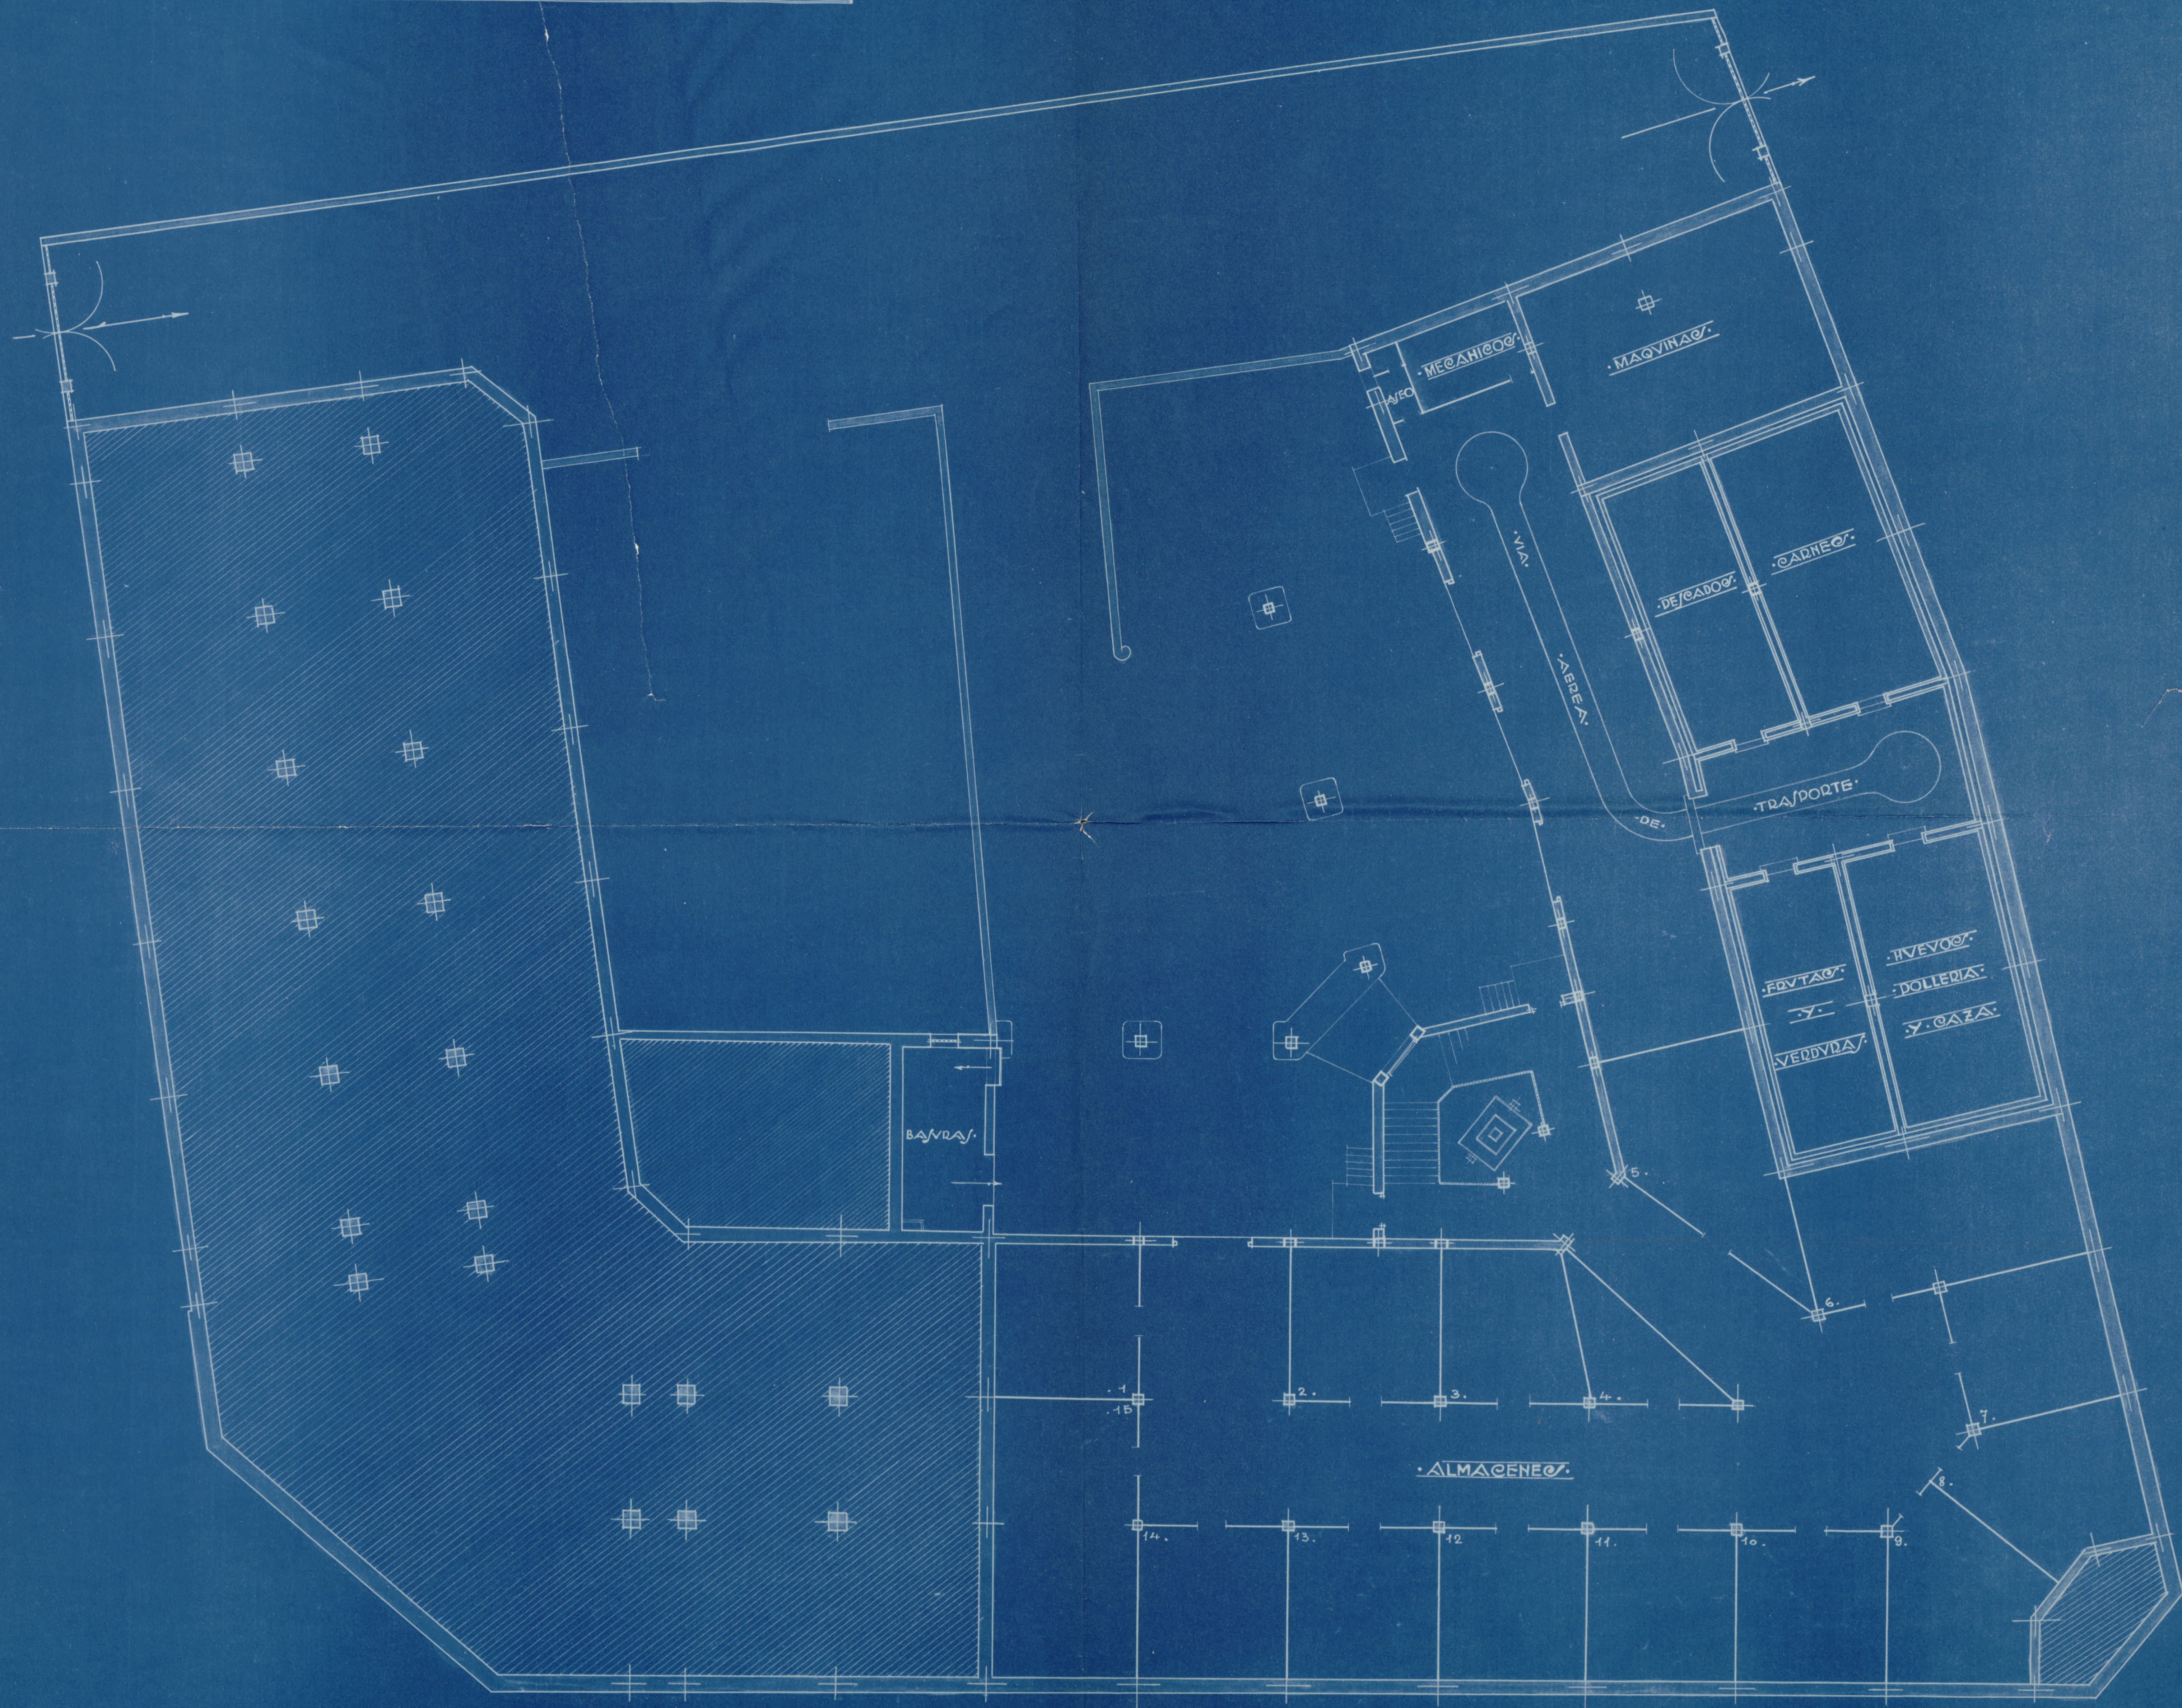

Ayuntamiento de Madrid


[Handwritten signature]

Mercado para el distrito del Hospicio

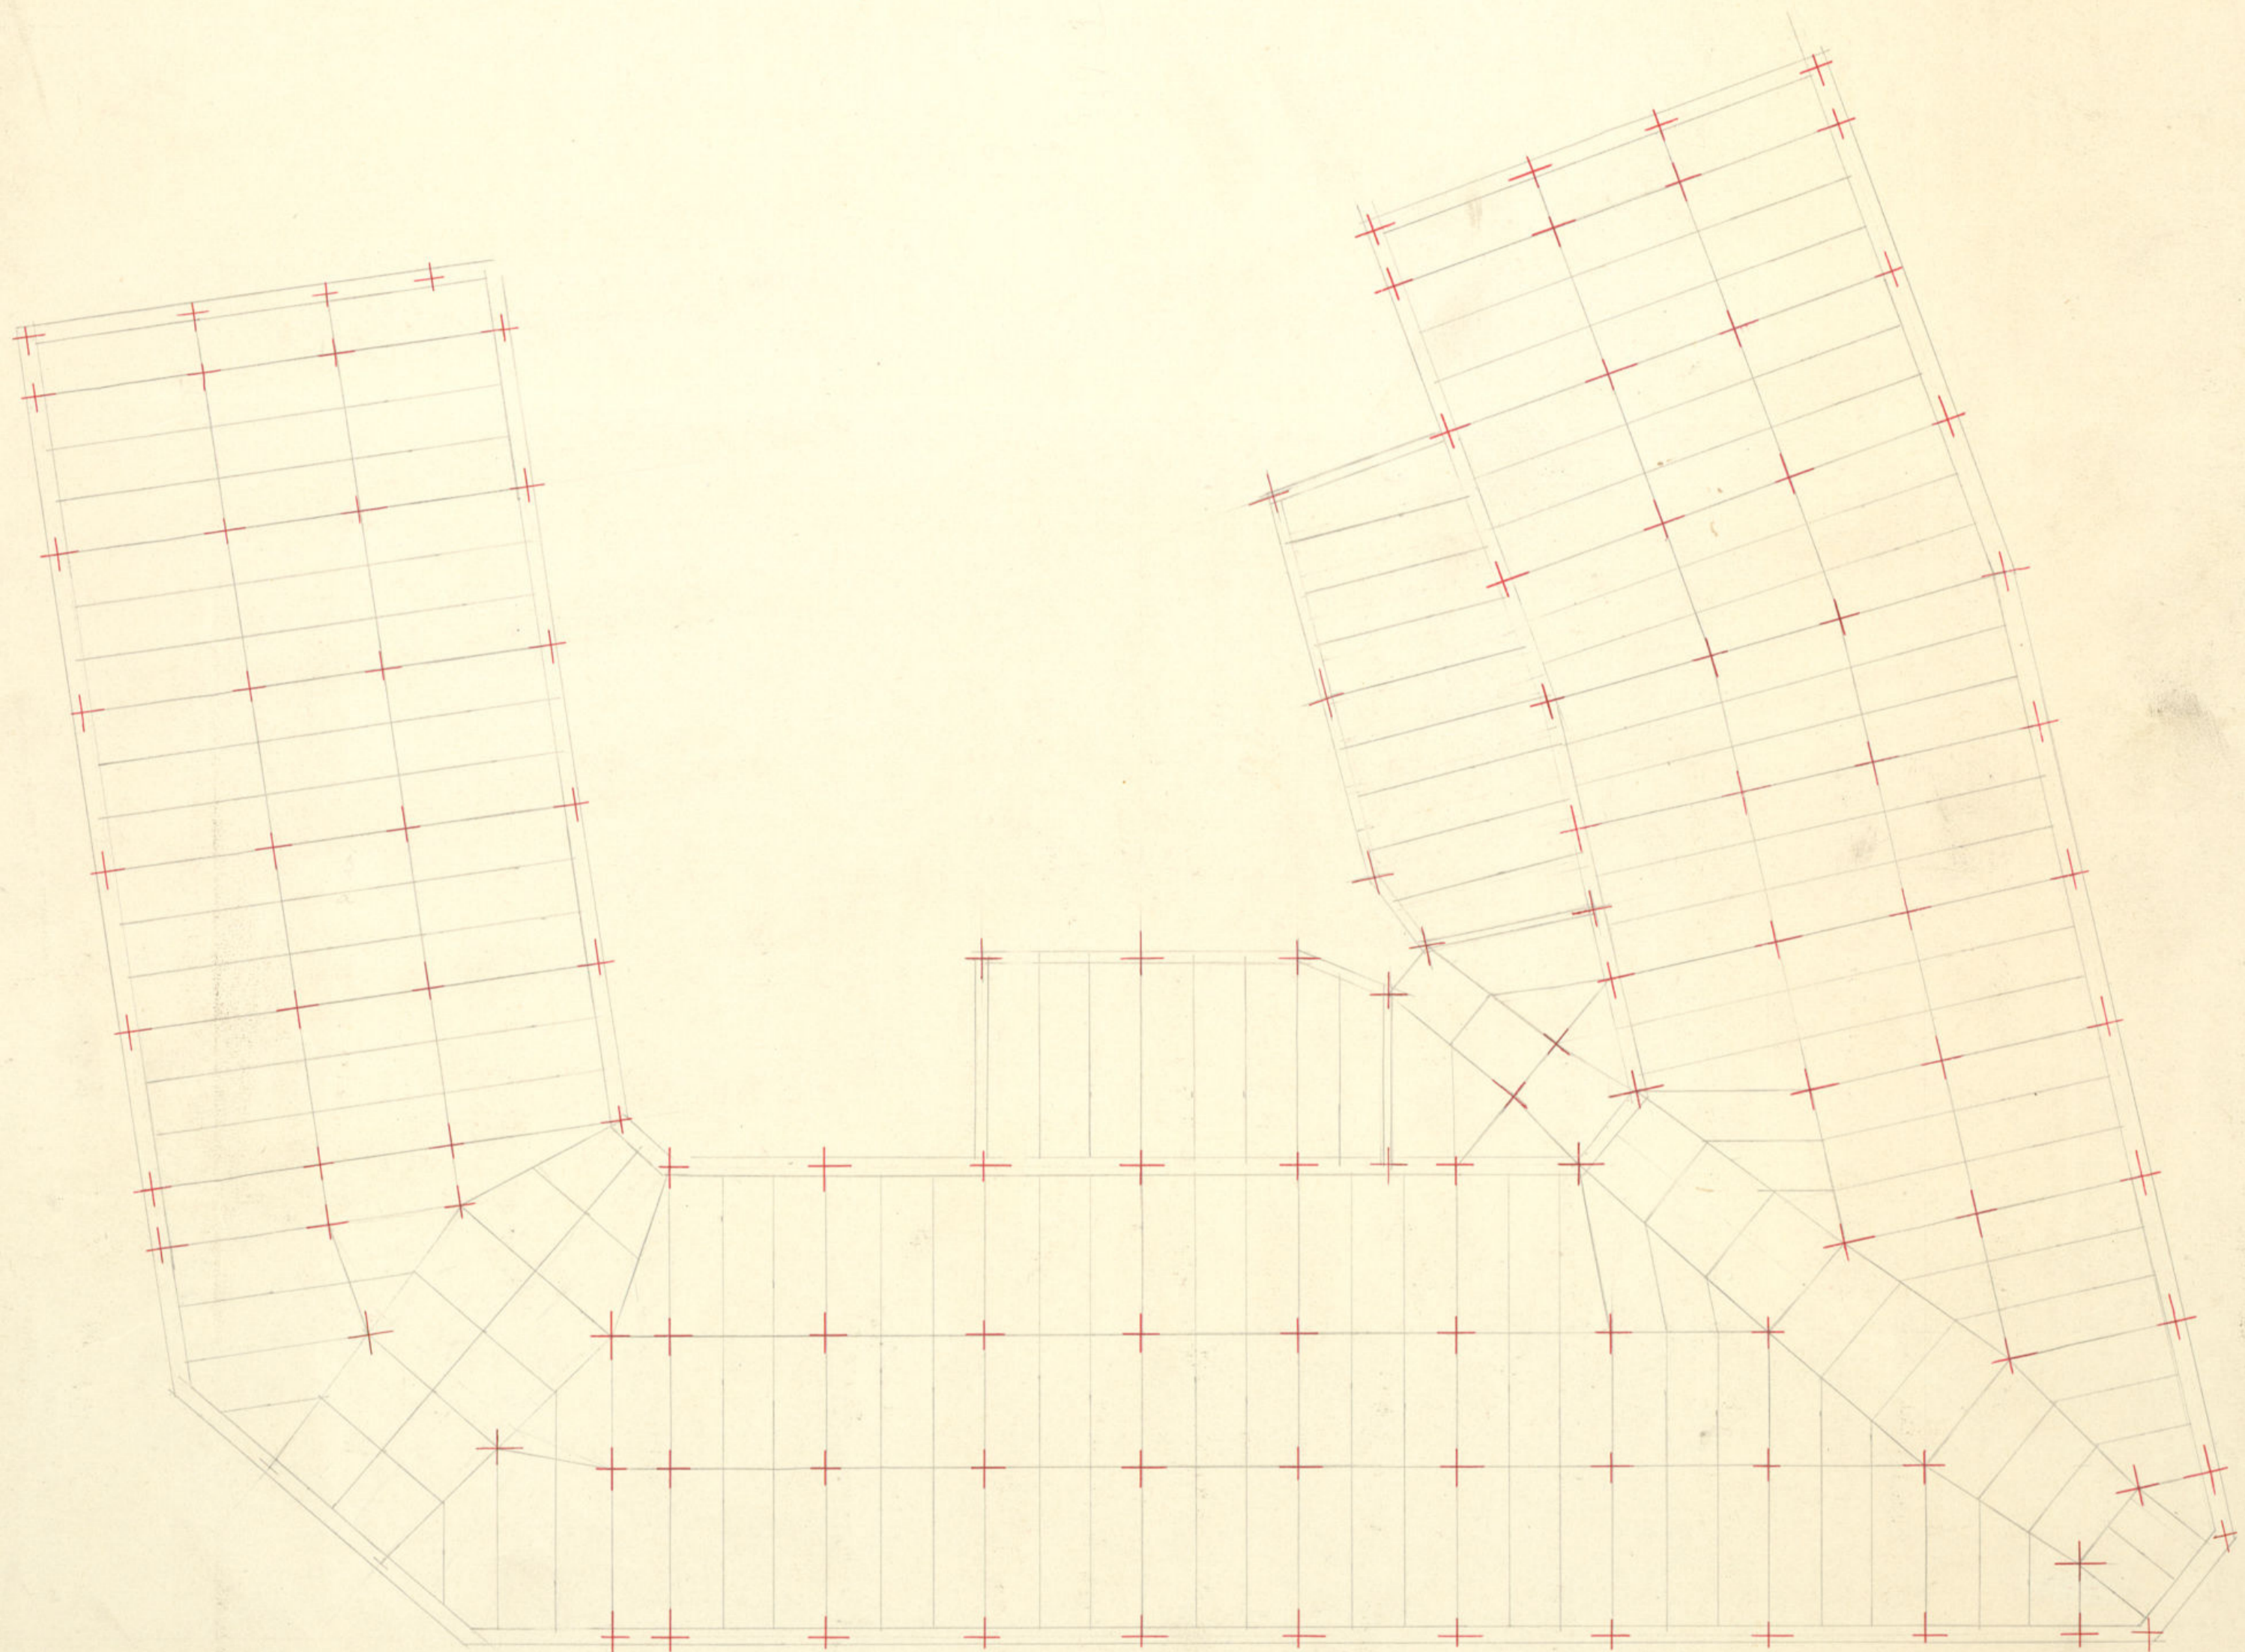

Ayuntamiento de Madrid

PROYECTO DE MERCADO PARA EL
DISTRITO DEL HOOPICIO ESCALA 1:100

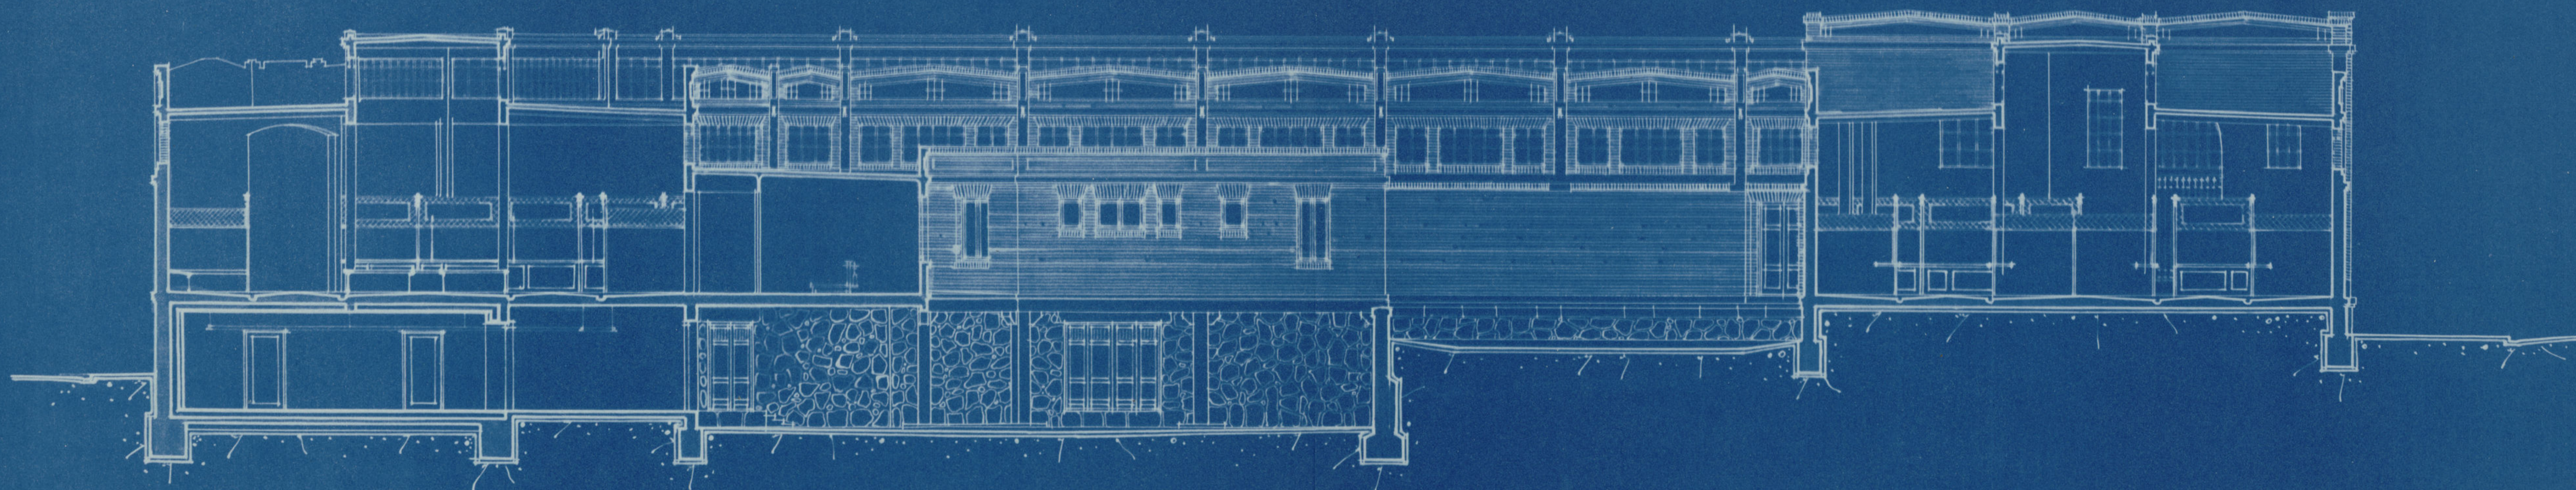


SECCION POR A-B

Ayuntamiento de Madrid

MADRID DICIEMBRE 1926

[Handwritten signature]

PROYECTO DE MERCADO PARA EL
DISTRITO DEL HOSPICIO ESCALA 1:100

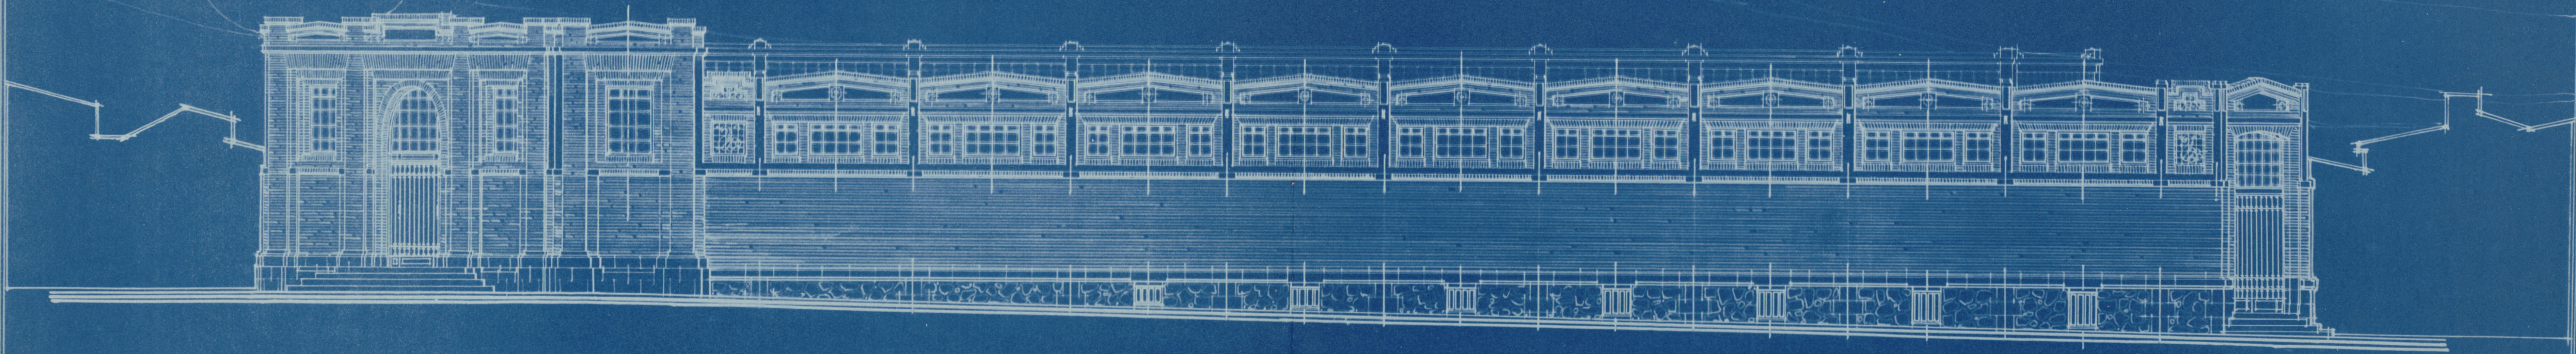

FACHADA A LA CALLE DE LARRA

MADRID DICIEMBRE 1926

Ayuntamiento de Madrid

[Handwritten signature]