

PUENTE DE SEGOVIA

PLANTA



ESCALA 1:200

Madrid, mayo de 1921

El Arquitecto encargado


Juan Y Canales

Ayuntamiento de Madrid

PUENTE DE SEGOVIA

ALZADO GENERAL

ESCALA DE 0,015 P.M.

 


Madrid, mayo de 1881
El Arquitecto encargado
Juan C. Barales

Ayuntamiento de Madrid


PUENTE DE SEGOVIA

ESCALA DE 1:50

DETALLE DE UN TRAMO

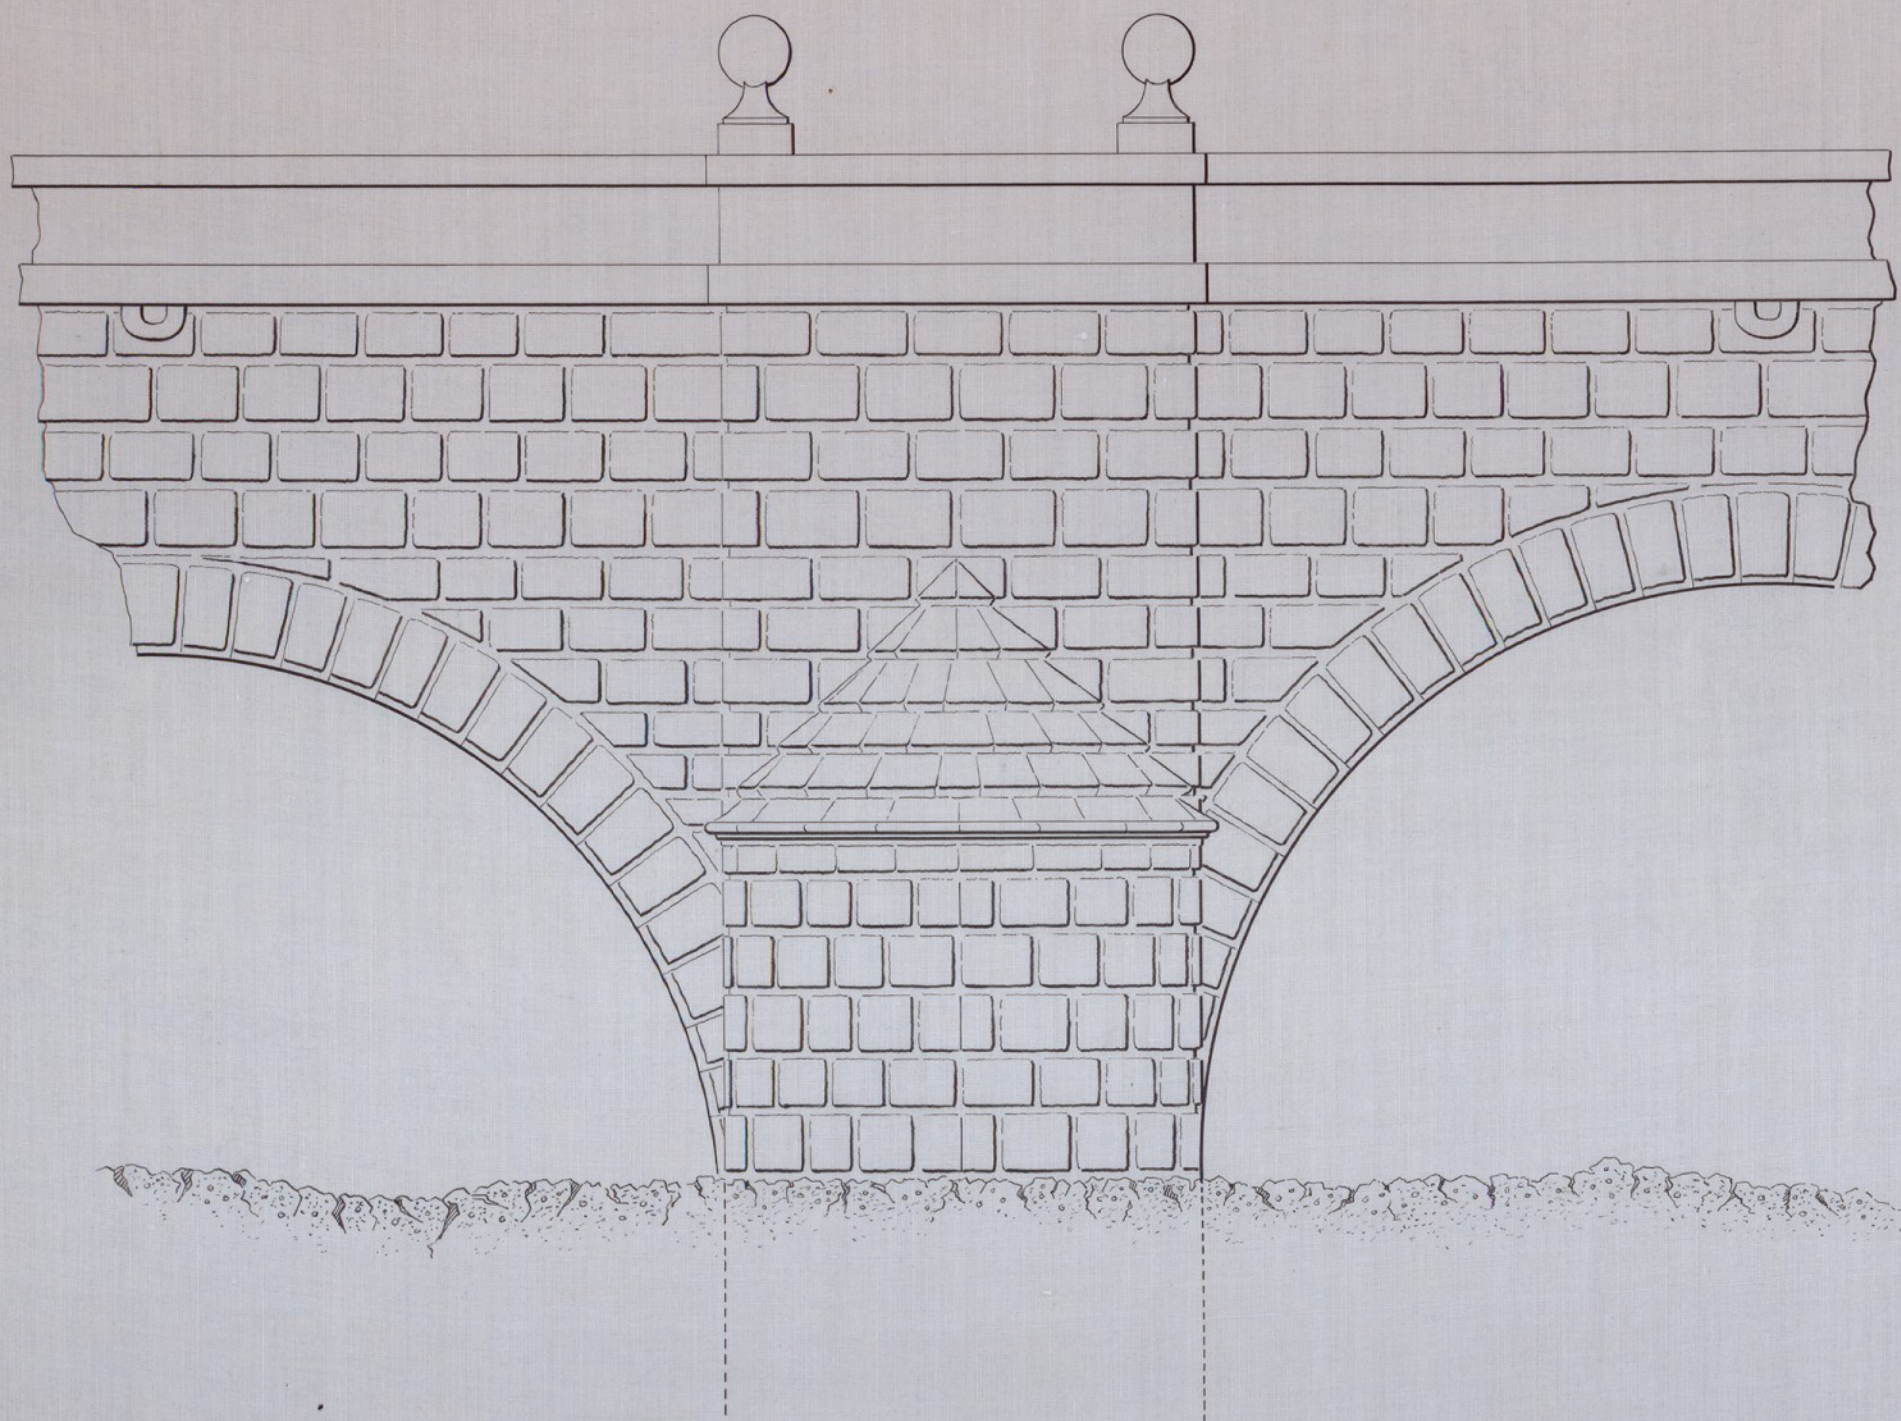

SECCION TRANSVERSAL

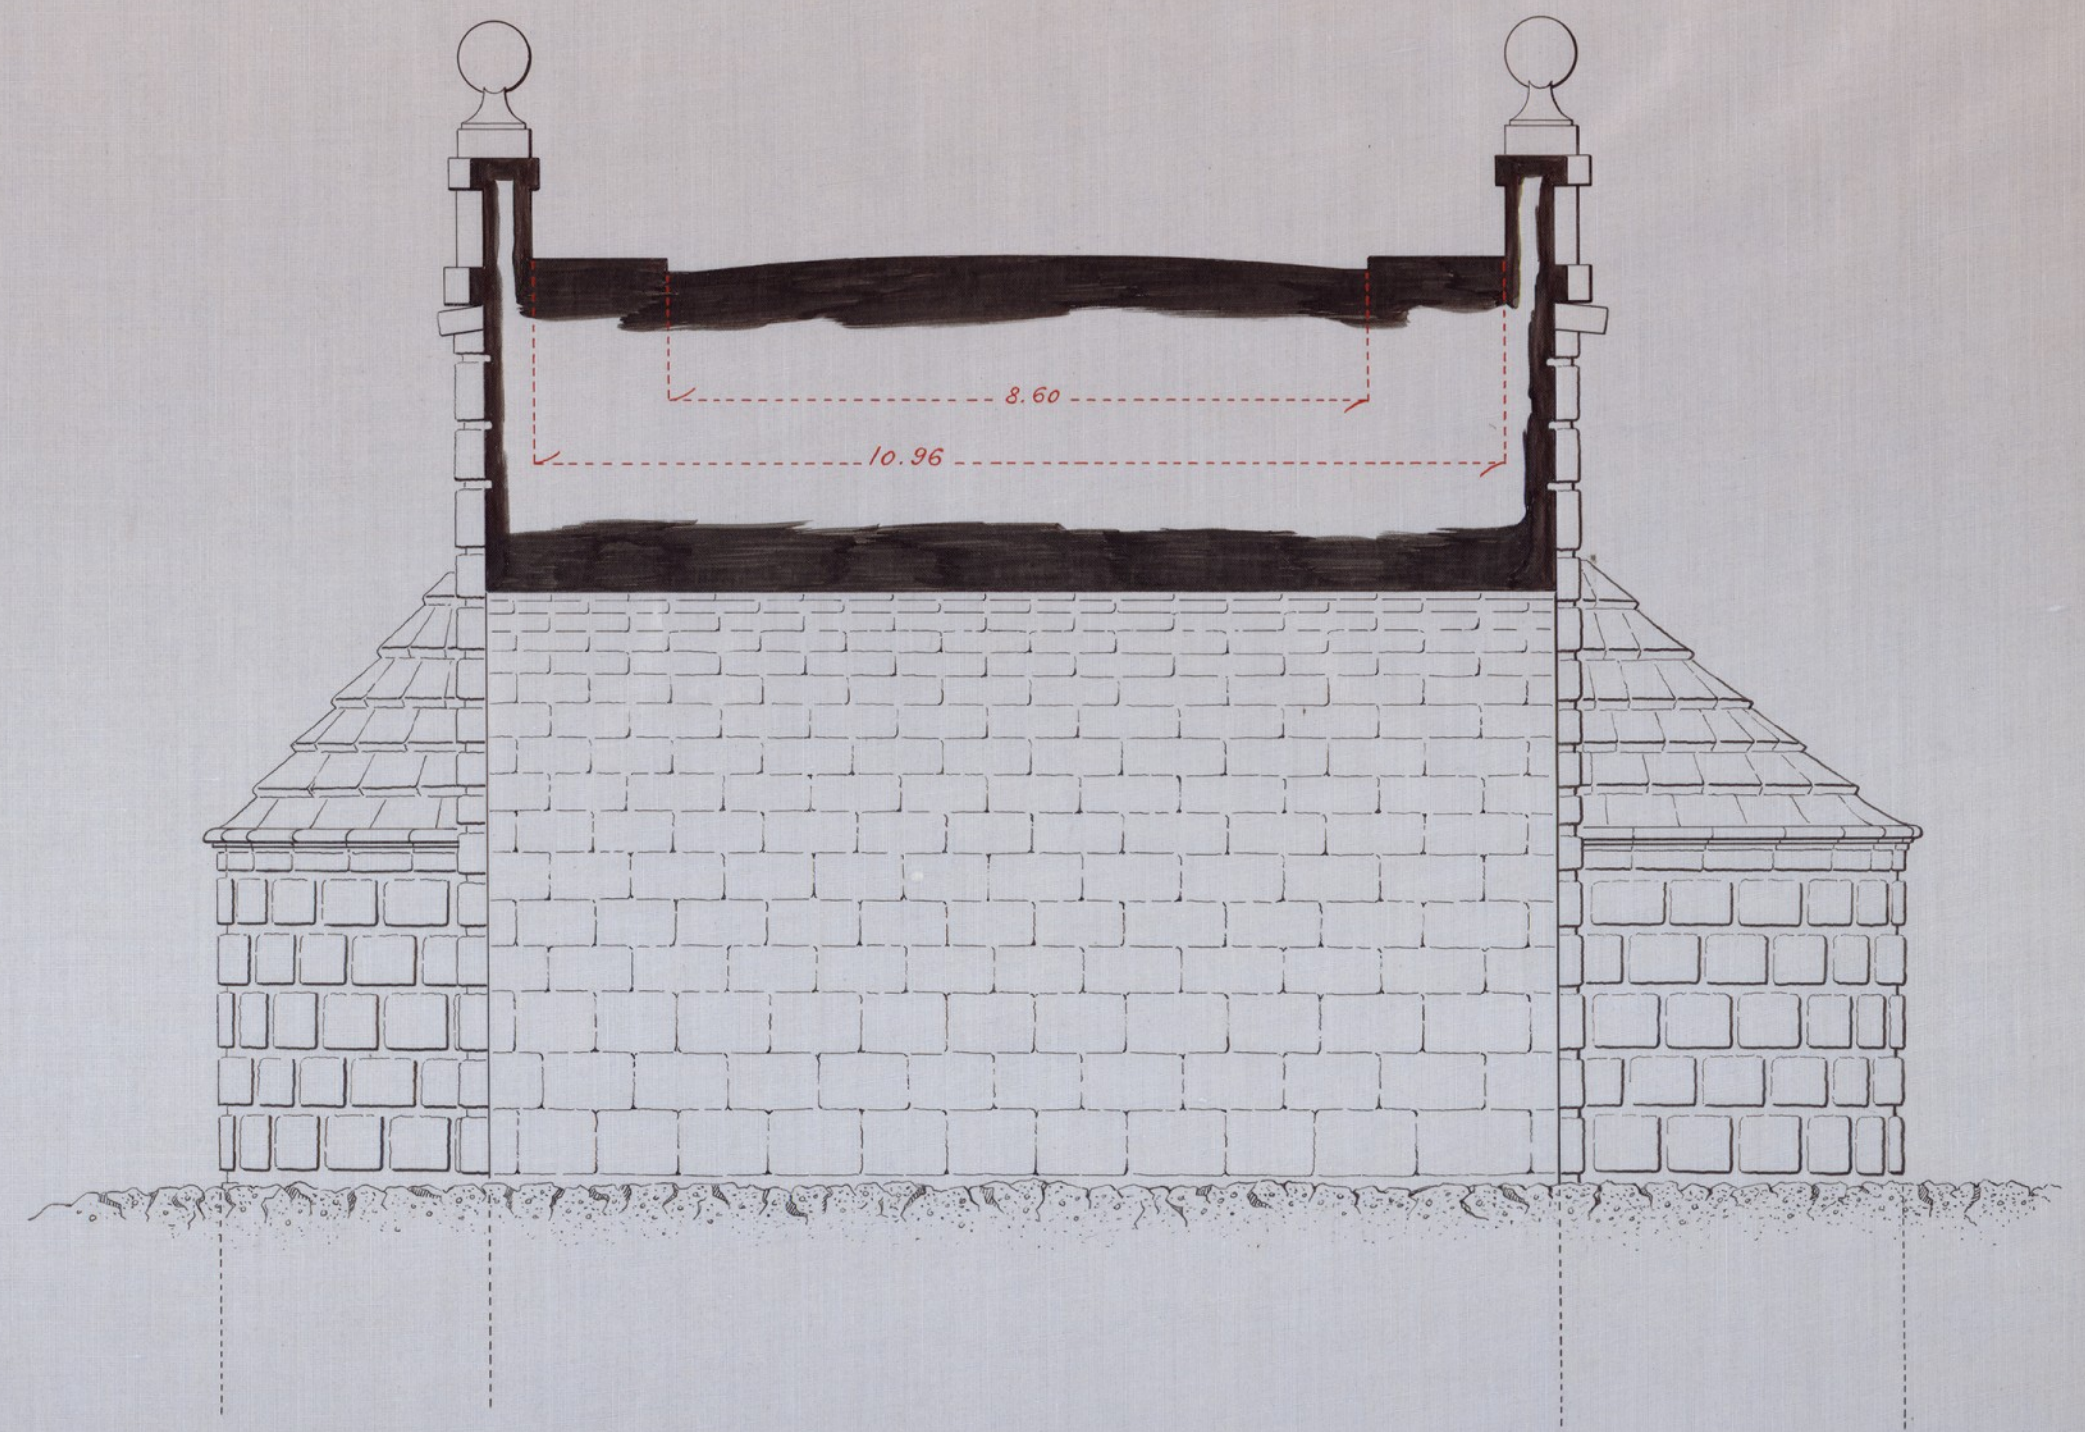

Madrid, mayo de 1921

El Arquitecto encargado



Juan G. Casco

Ayuntamiento de Madrid

PUENTE DE SEGOVIA

DETALLE DEL PRETIL

ESCALA DE 1:10

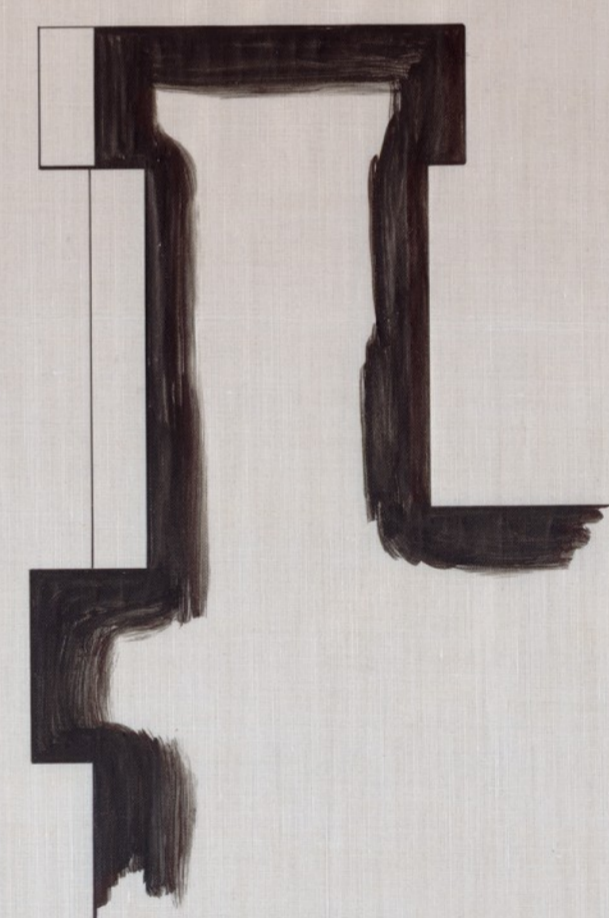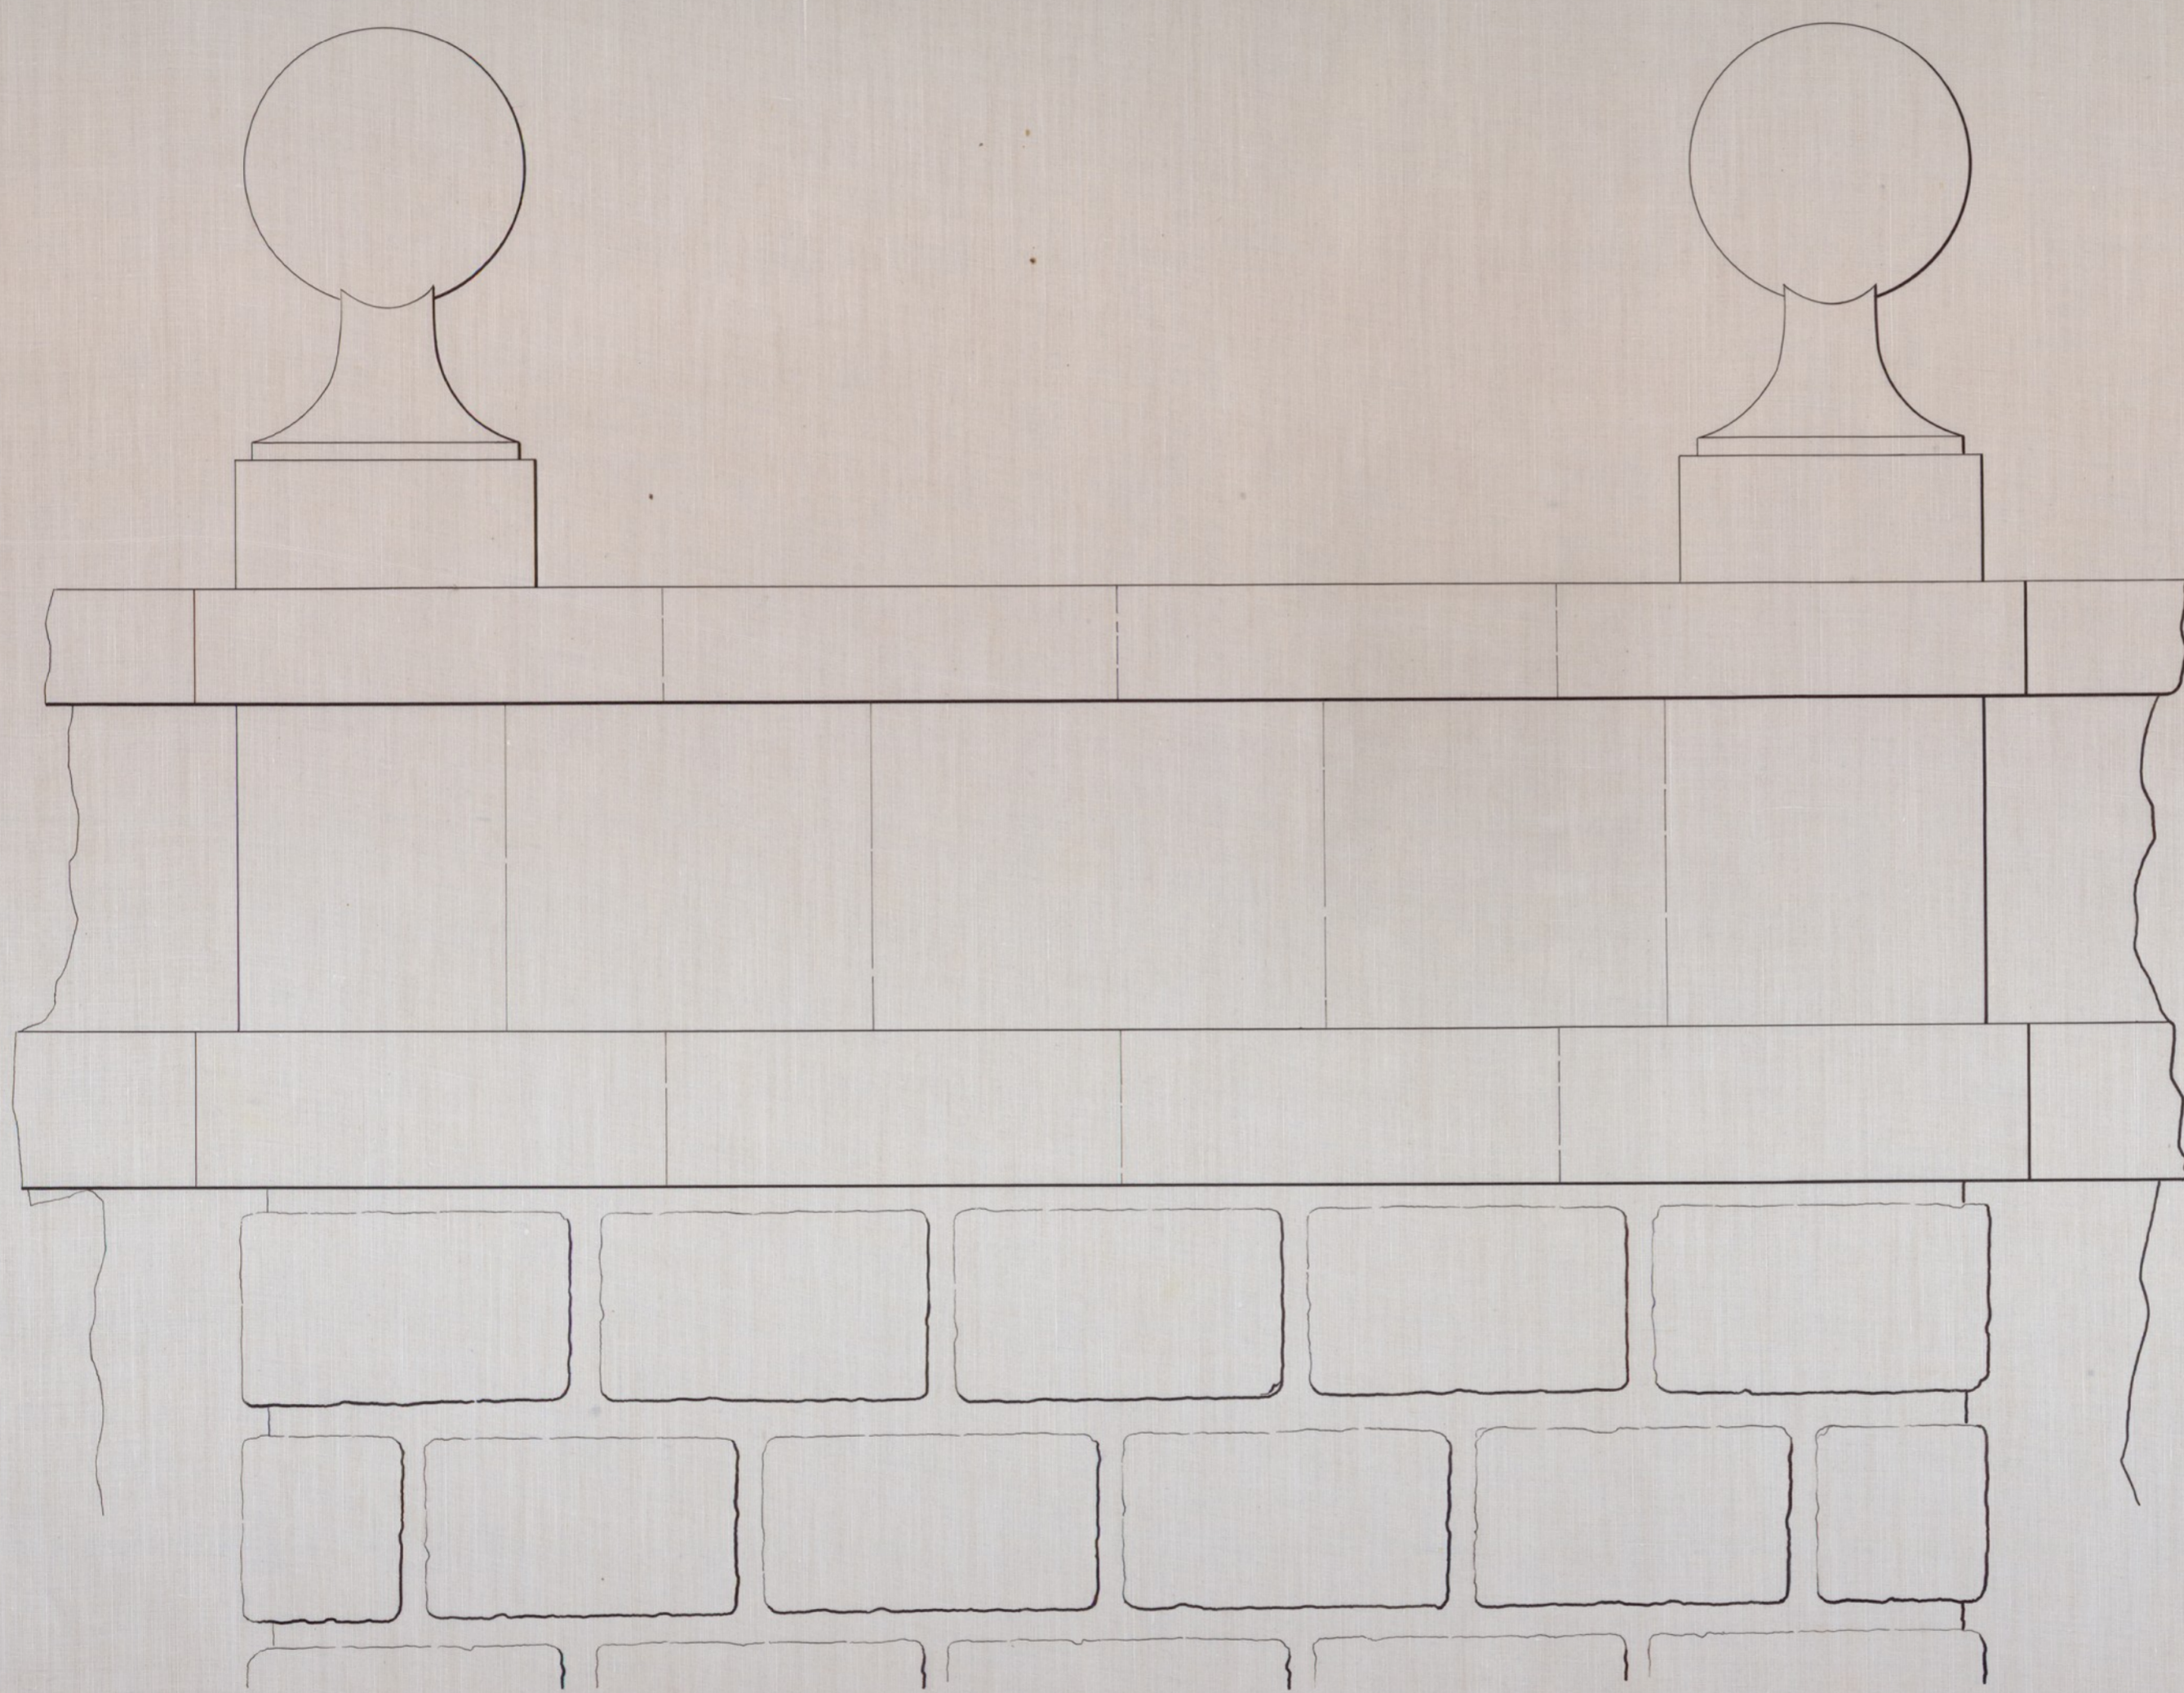

Madrid, mayo de 1921
El Arquitecto encargado

Juan G. Canales