


FUNDACIÓN - AGUIRRE

PLANTA BAJA

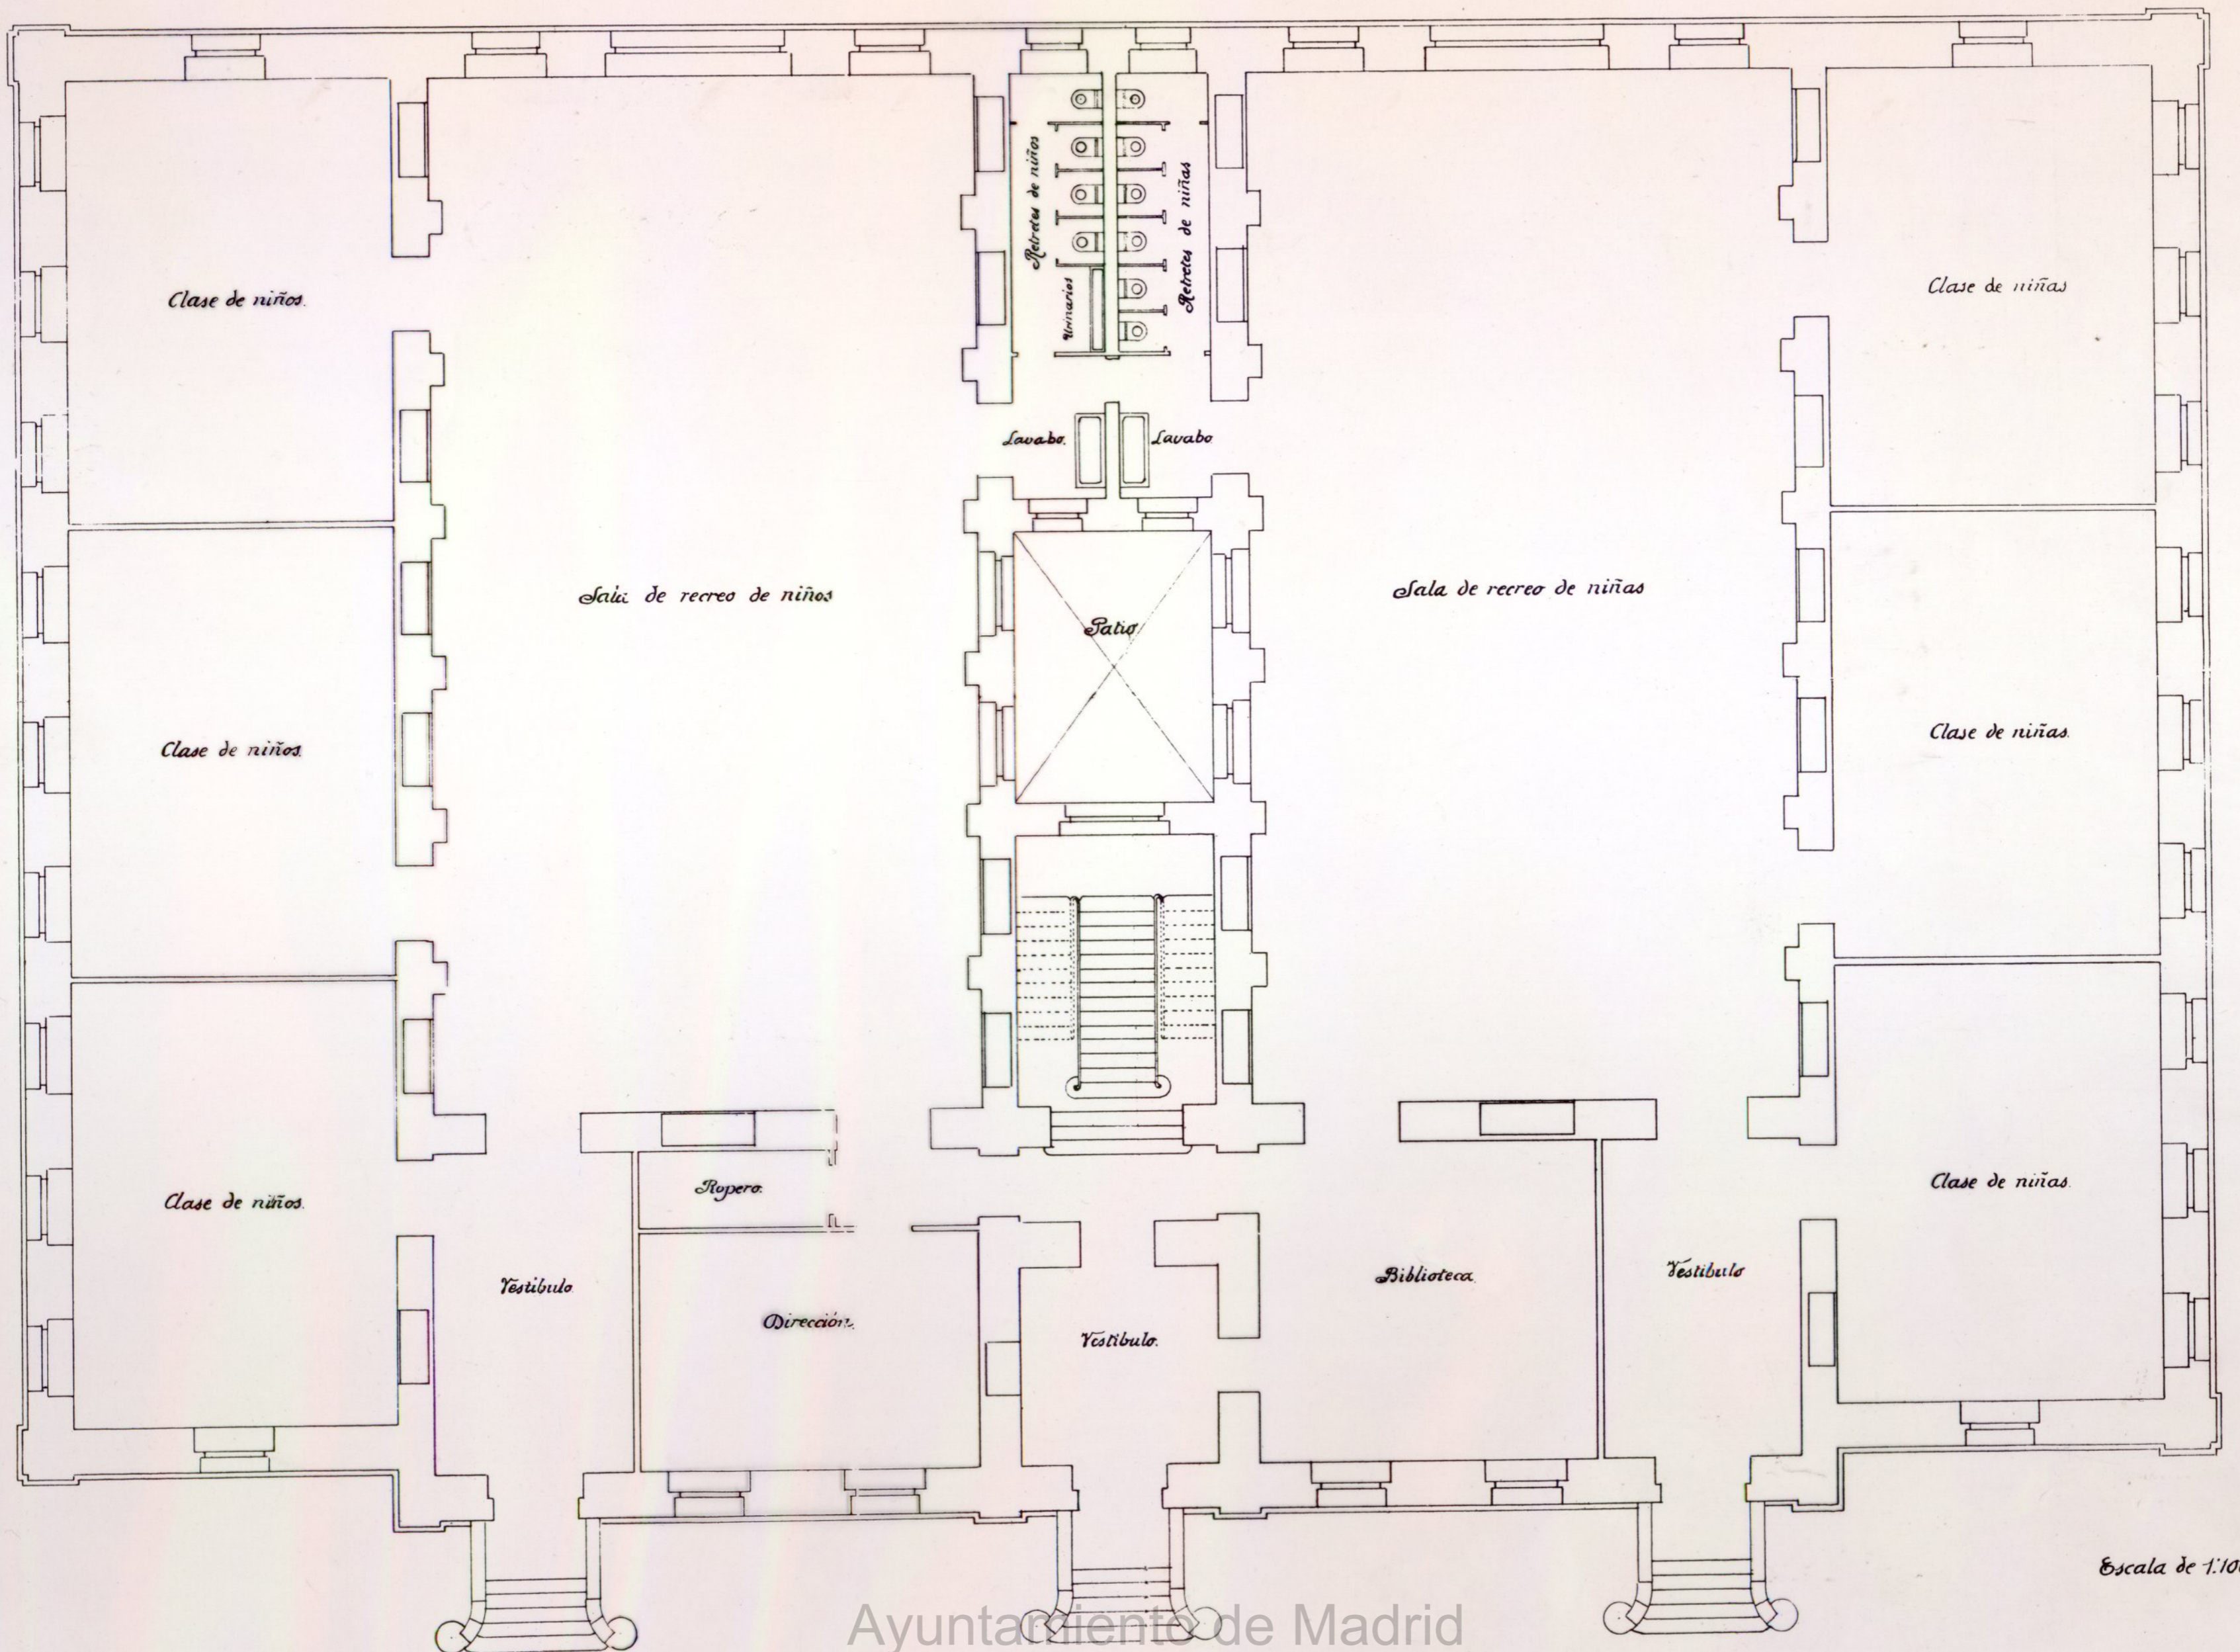


Escala de 1:100.

Ayuntamiento de Madrid

1960-5-7 (1)

—E FUNDACIÓN - AGUIRRE -E—

—PLANTA PRINCIPAL—

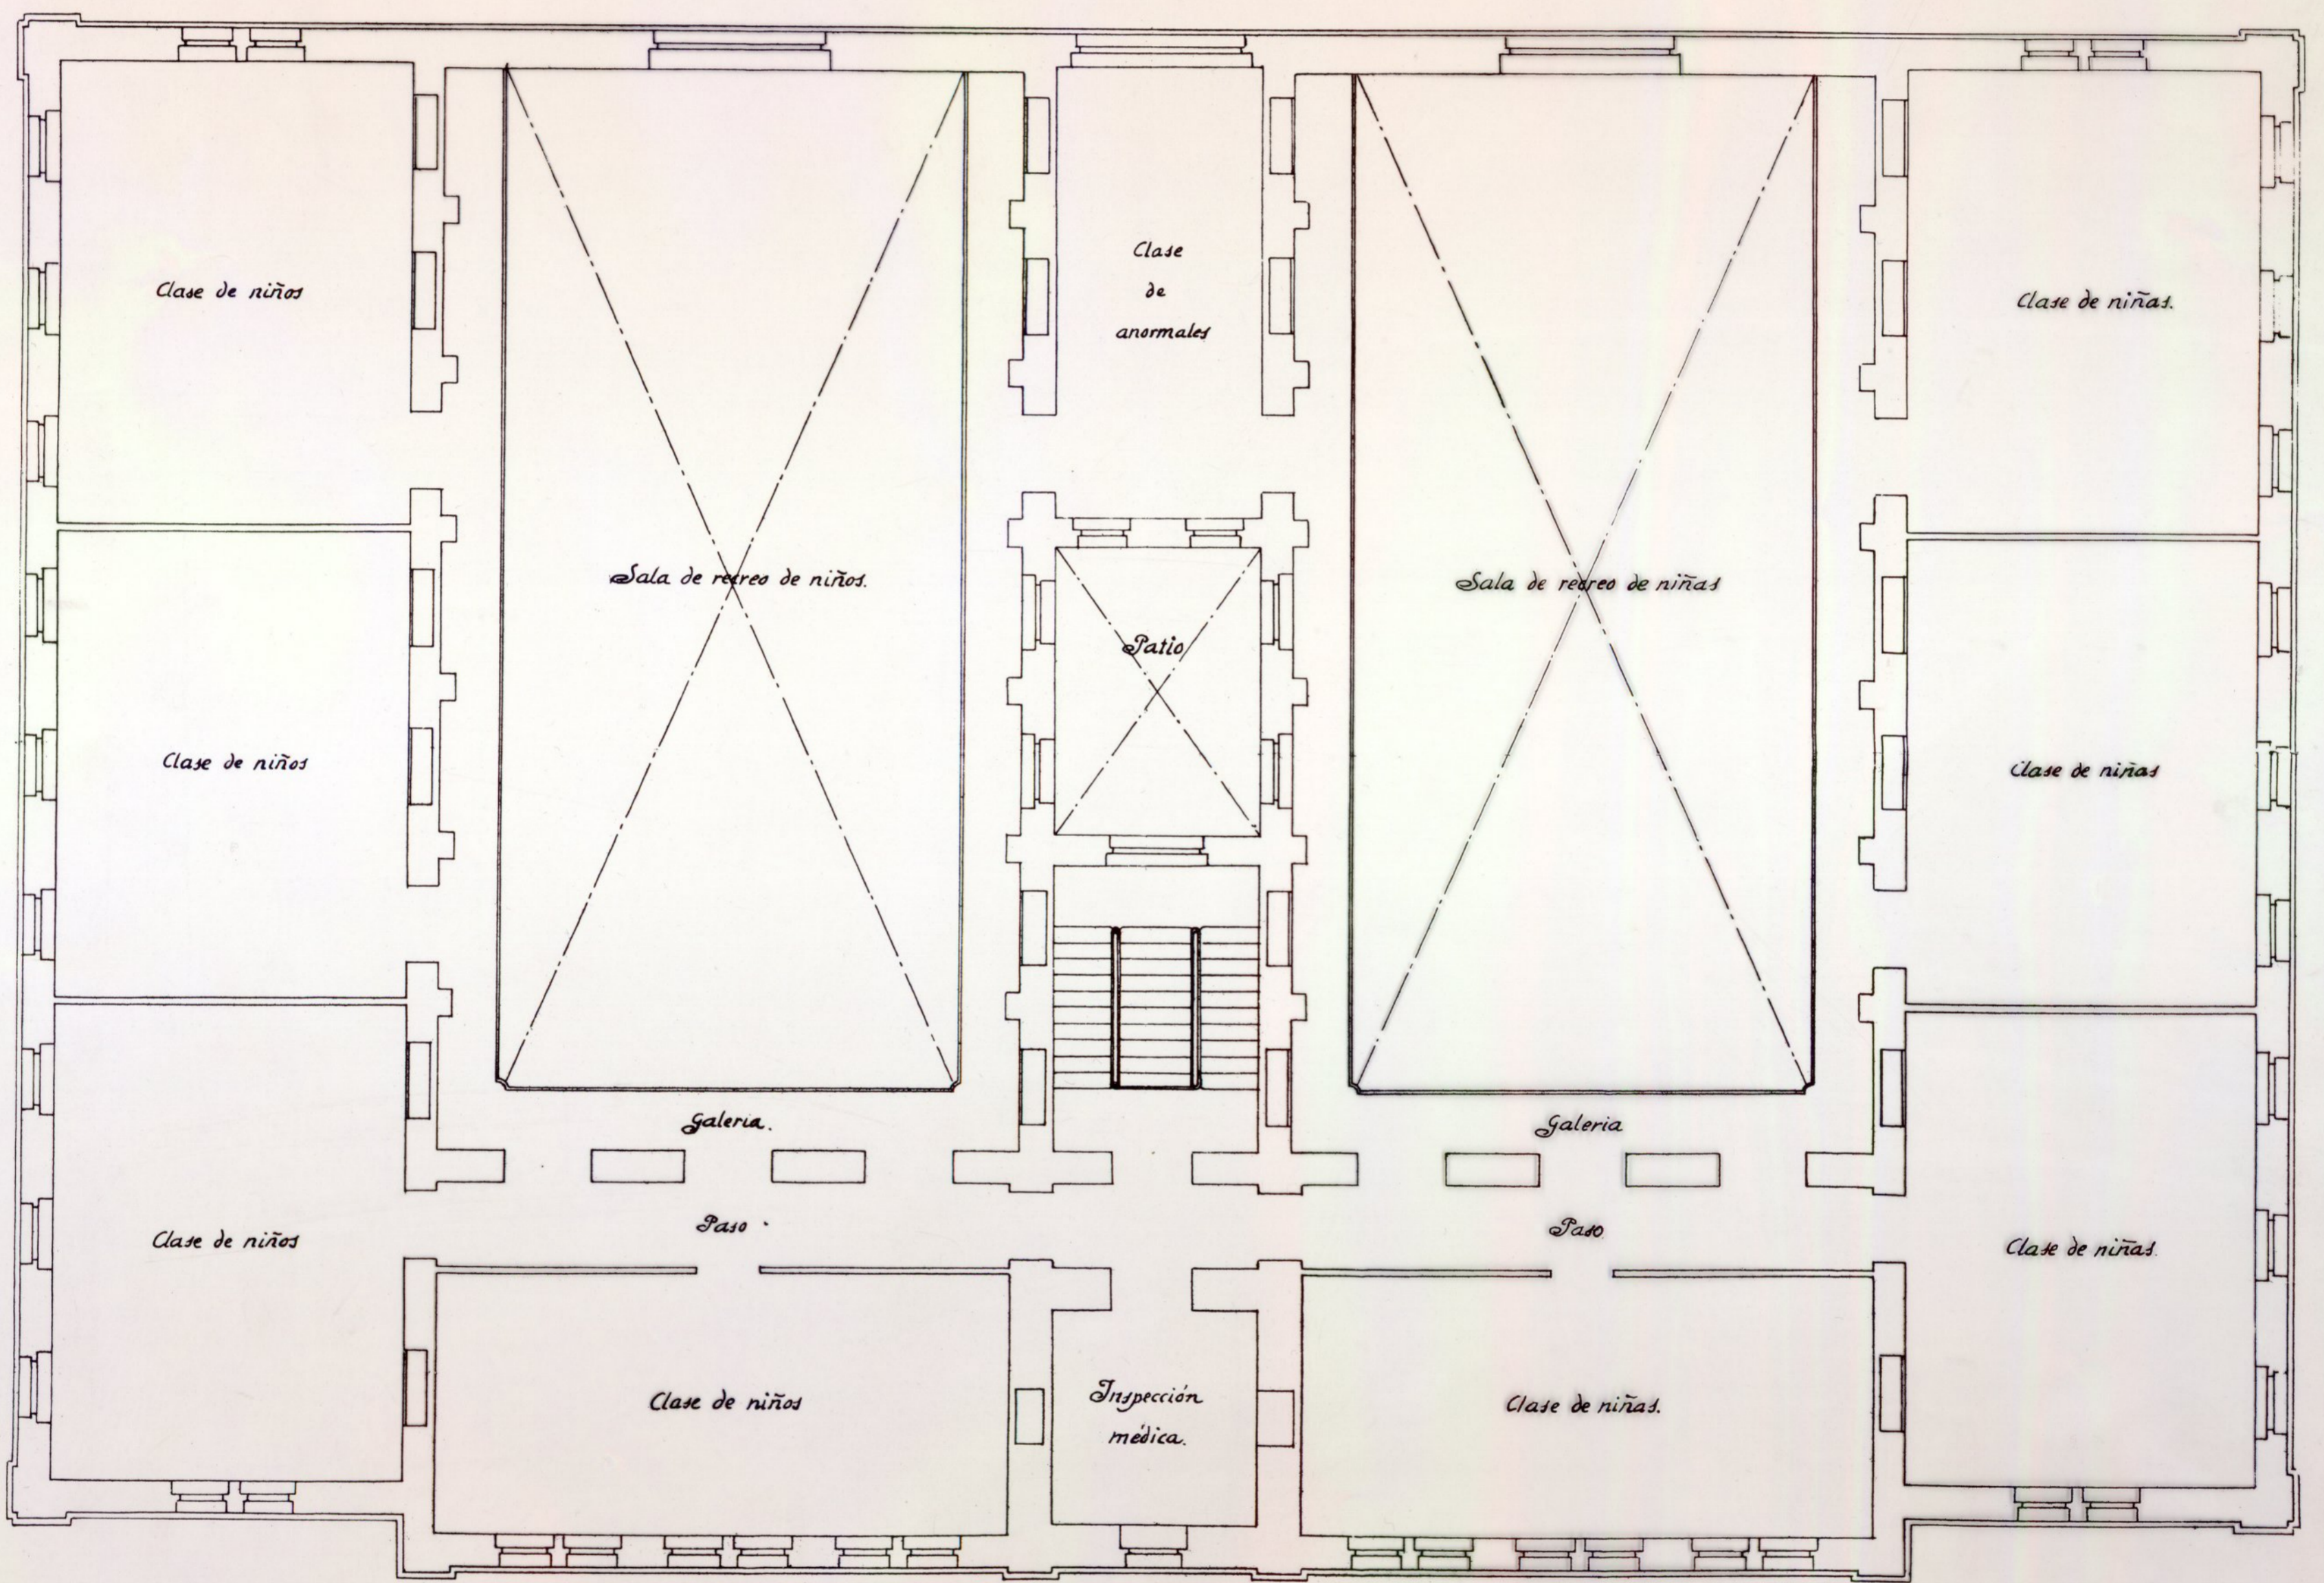

Escala de 1:100.

Ayuntamiento de Madrid

1,60-5-7(2)