


16/11/20

PROYECTO DE CASA DE ALQUILER
PROPIEDAD DE LA SOCIEDAD ANÓNIMA
LA CONSTRUCTORA CALDENSE.

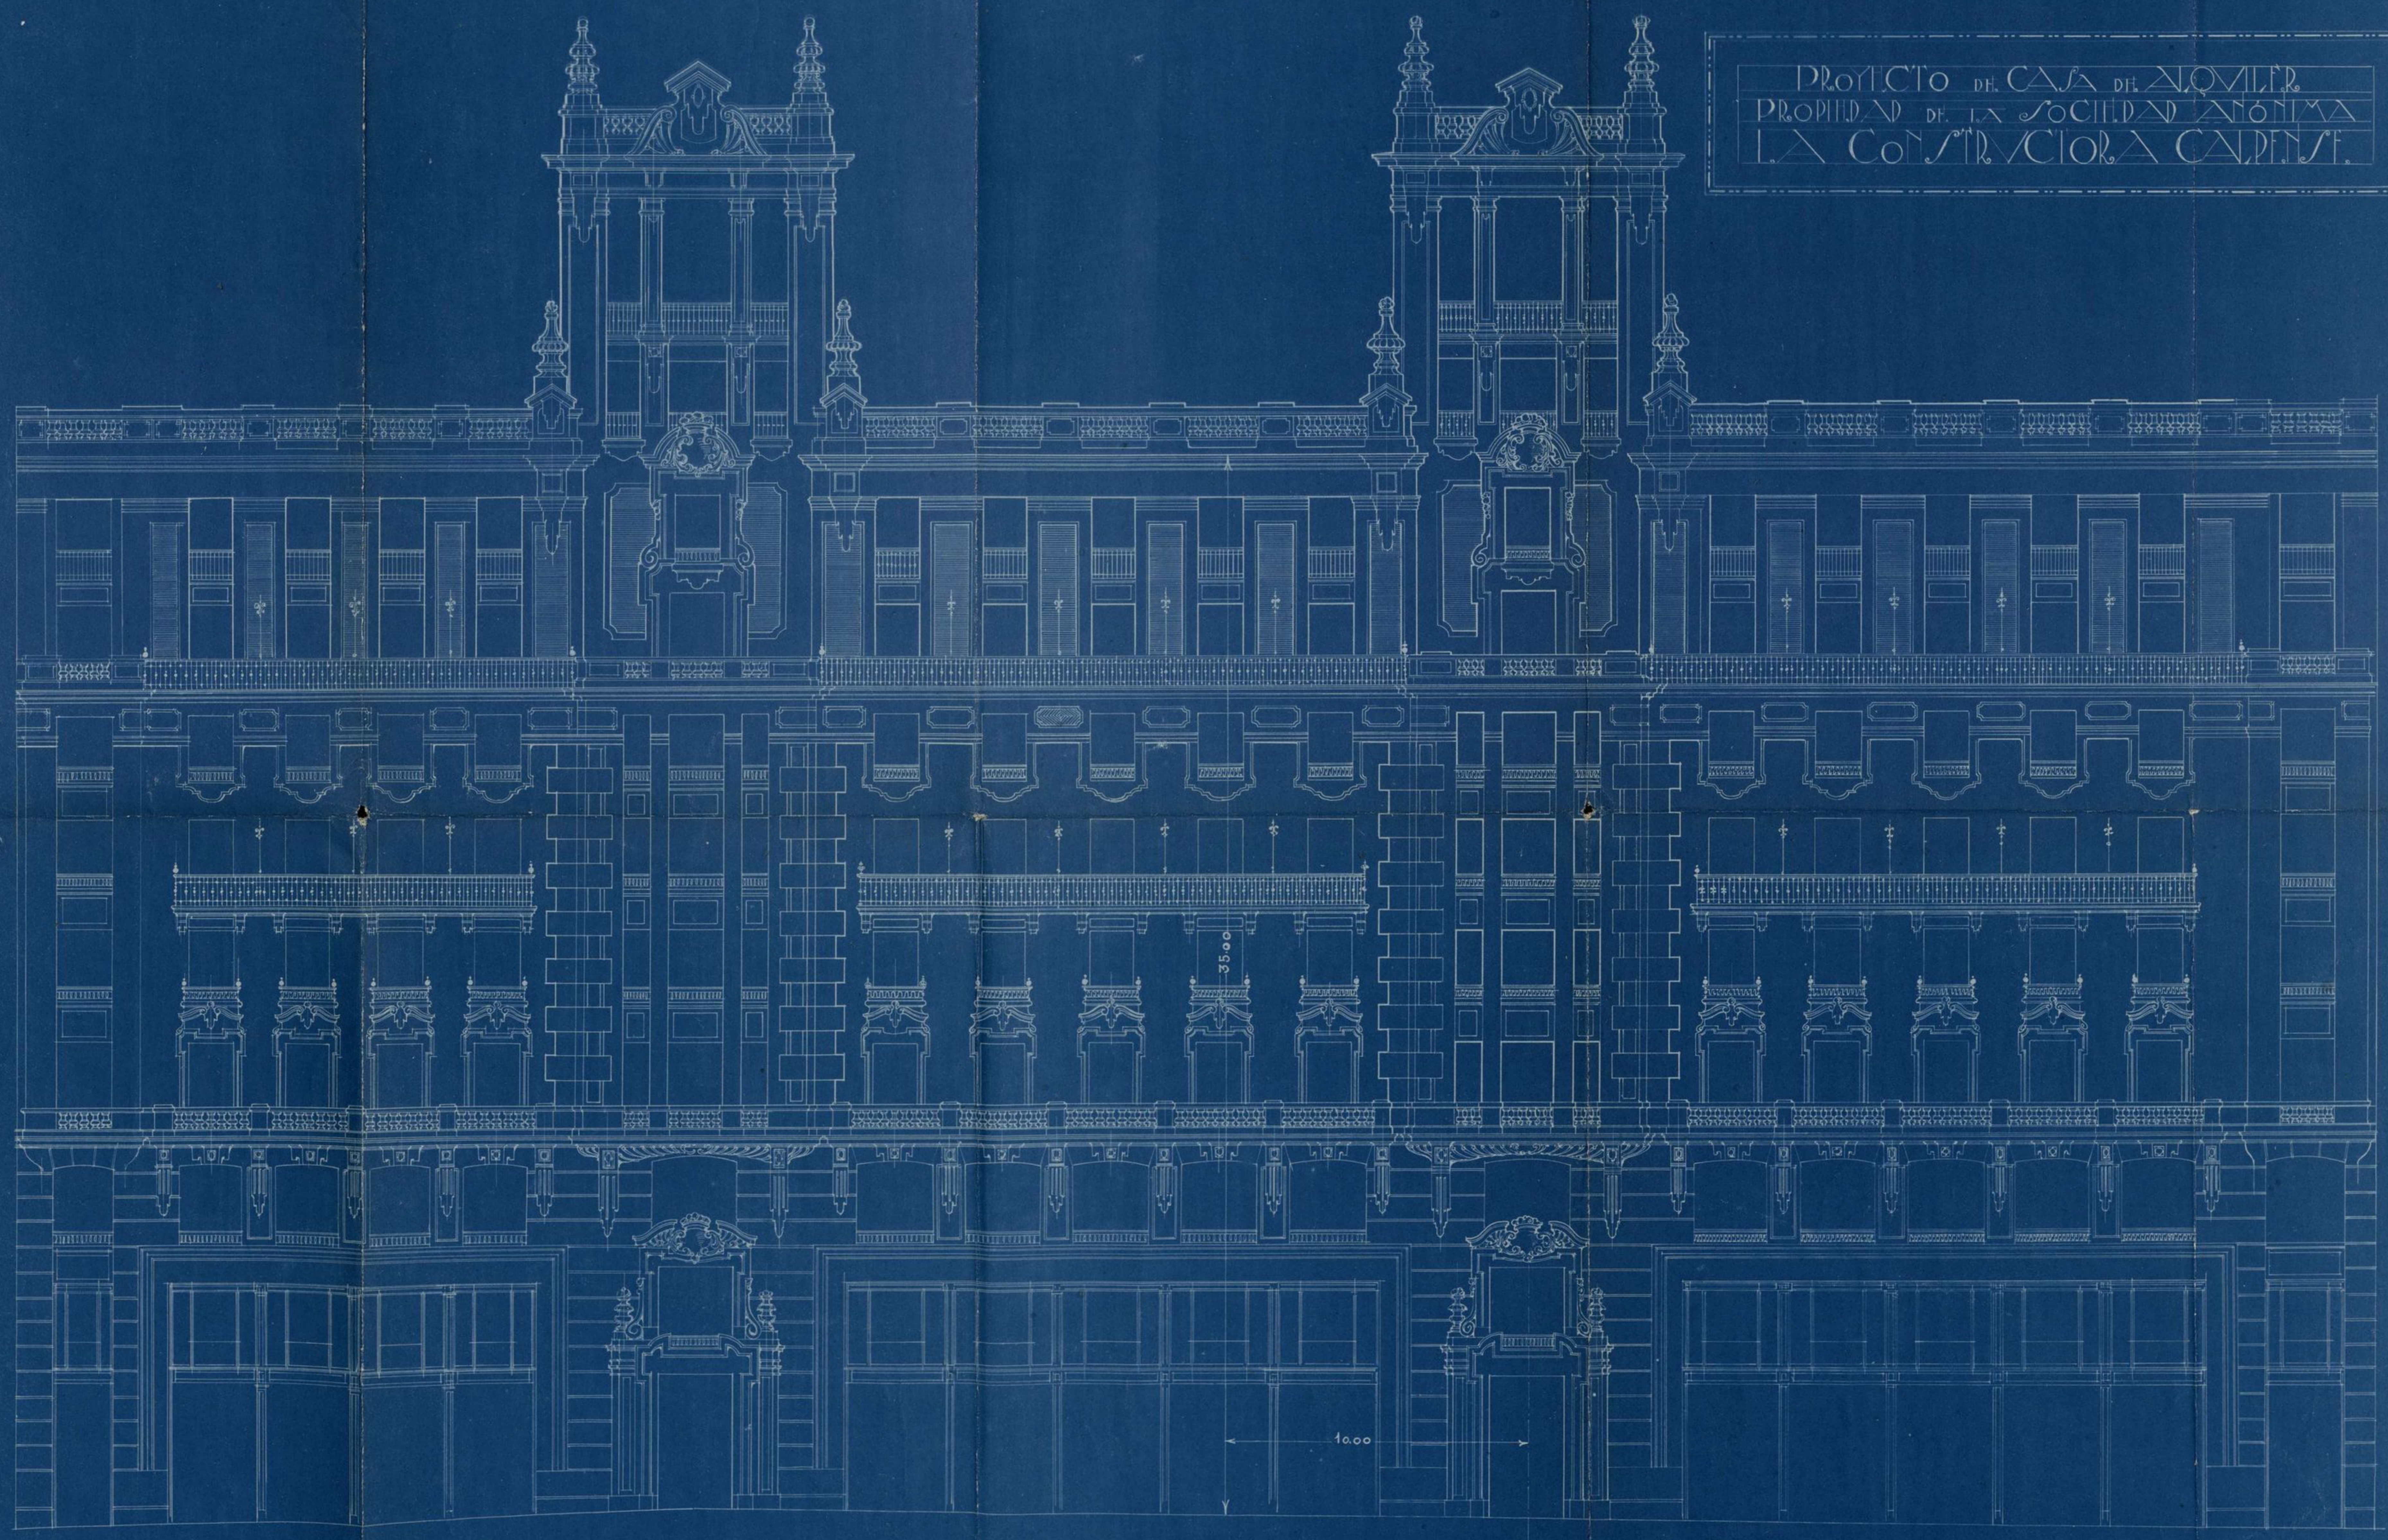

10.00

CALLE DE LA VALVE

GRAN VÍA

CALLE CHINCHILLA



MADRID JULIO 1920
El Arquitecto

J. Santos Lanza