


Proyecto de casa de alquiler en el solar n.º 24 de la Avenida de Peñalver
Propiedad de la Sociedad de Seguros "La Estrella."

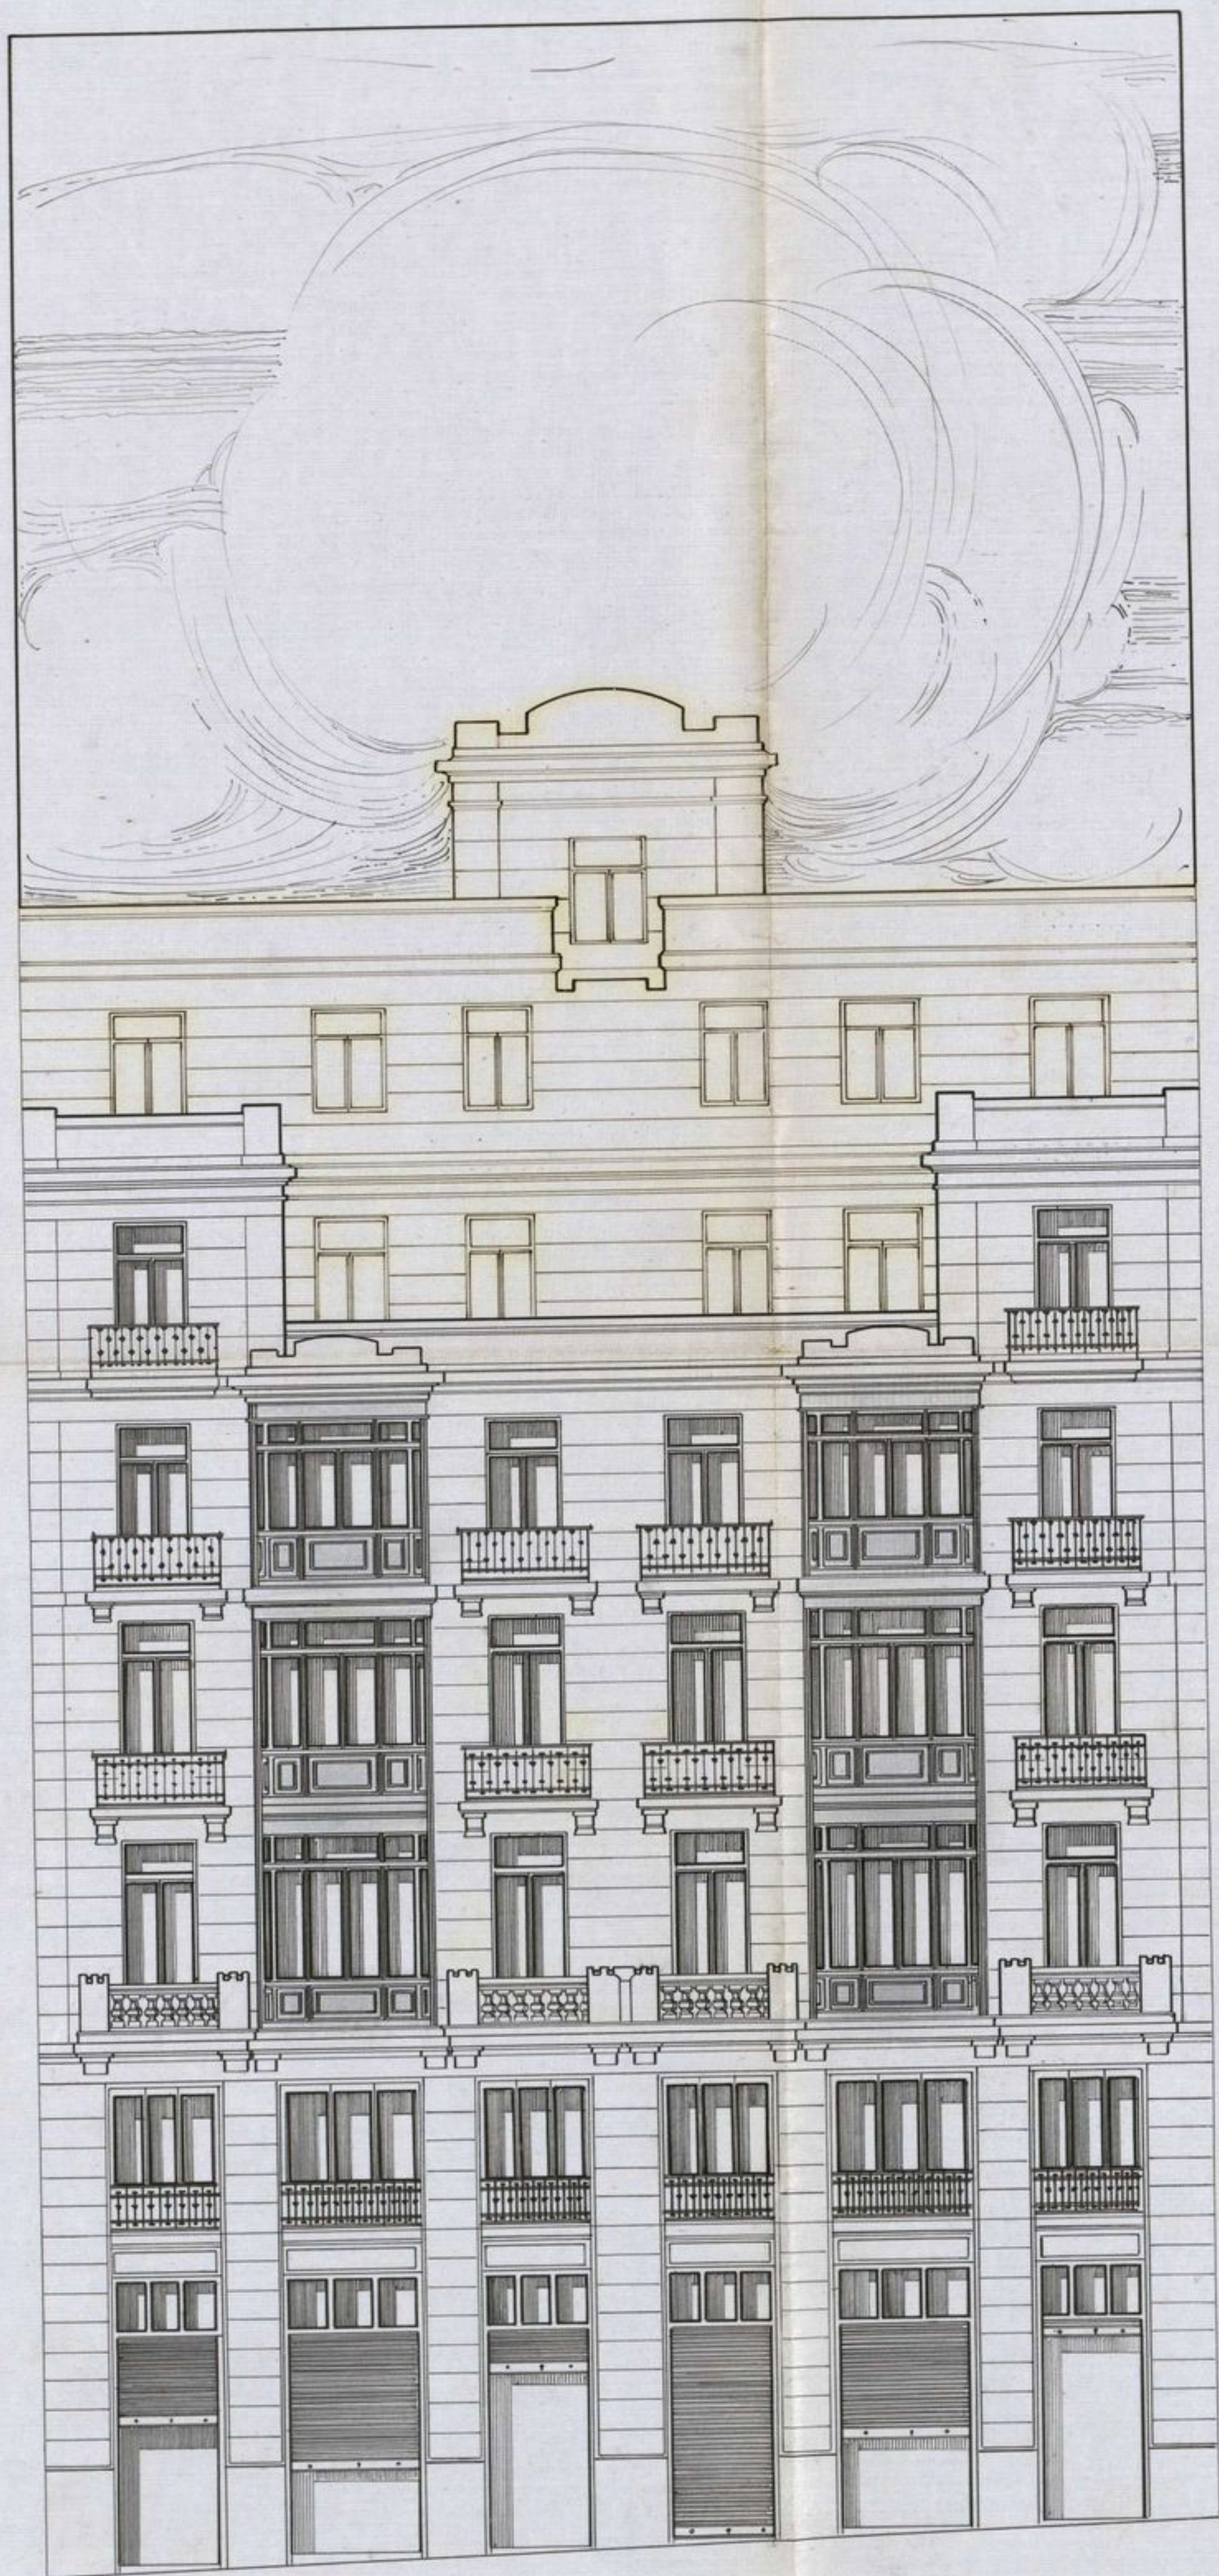

Escala: 0 01 p. m.

Fachada á la calle de la Reina.

Madrid 21 de Mayo de 1919.

El Arquitecto,

Pedro Matheu
Rodriguez

