


SS-511-21

(A)



PROYECTO de Almacenes y Casa de Alquiler PROPIEDAD DE D. RAFAEL SANCHEZ.

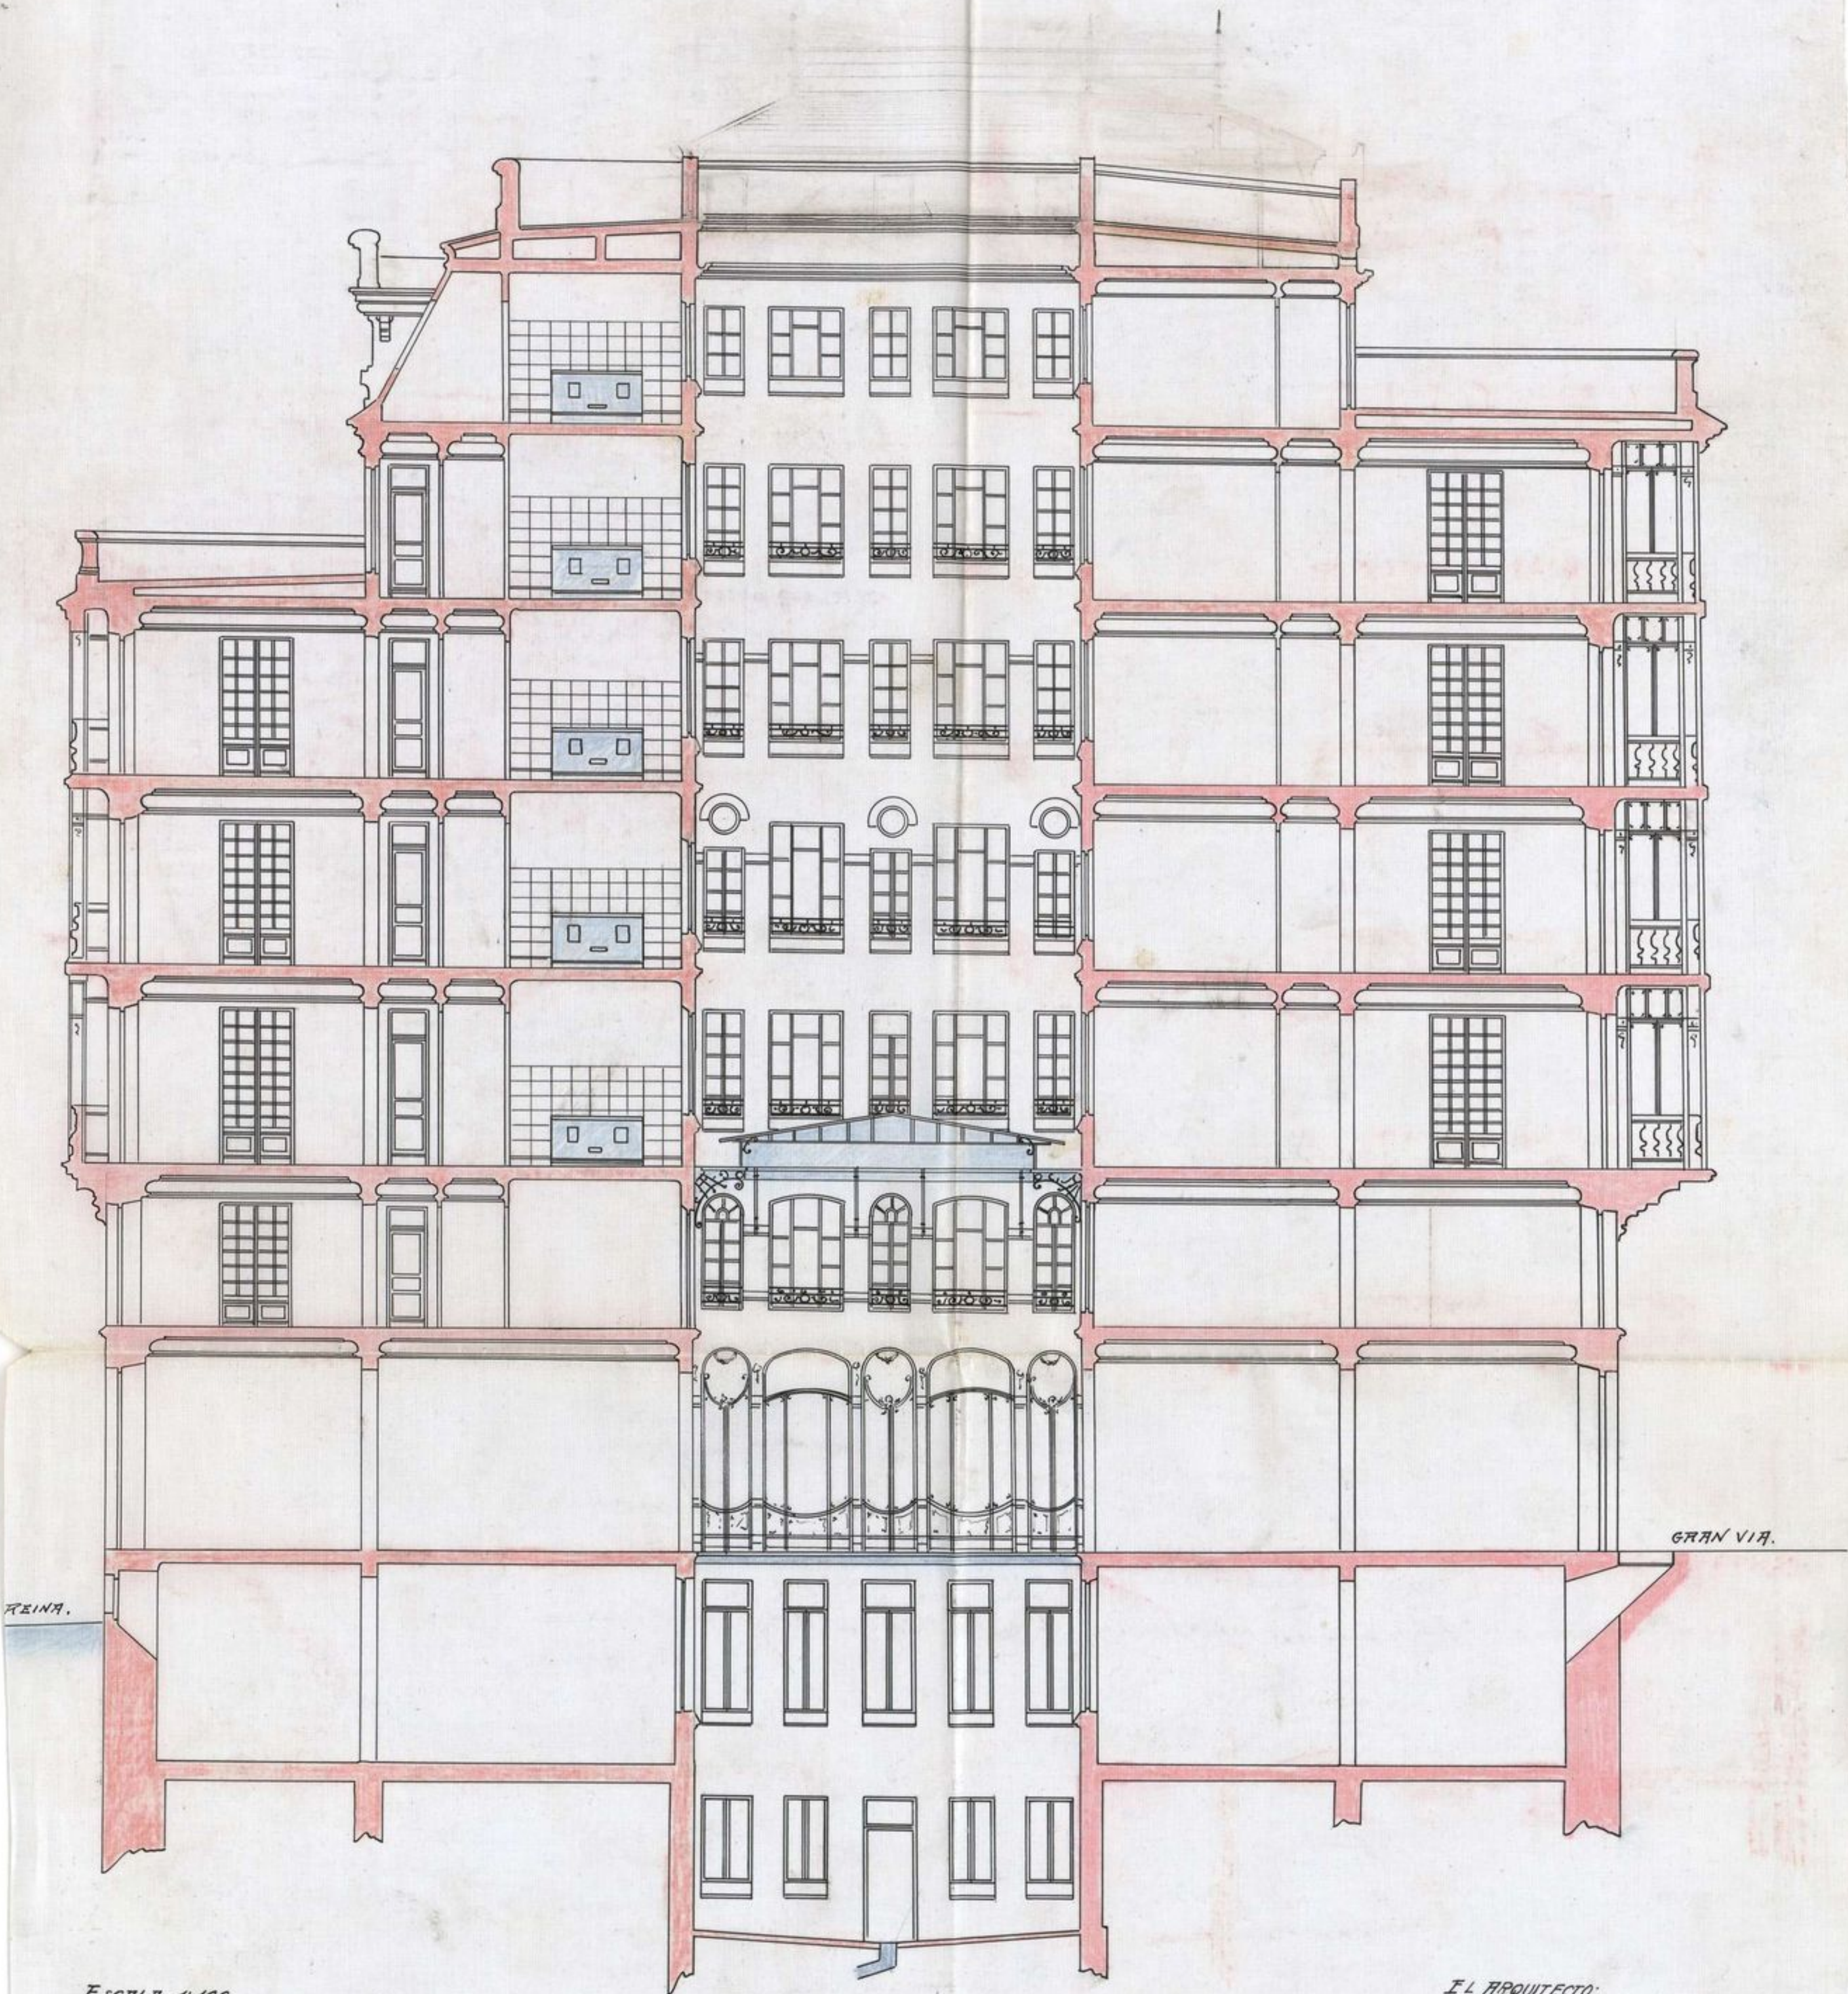

ESCALA 1:100

Seccion por C D

EL ARQUITECTO:

Julio M. Zapatero