


PROYECTO DE CASA DE ALQUILER

EN EL SOLAR b DE LA AVENIDA B

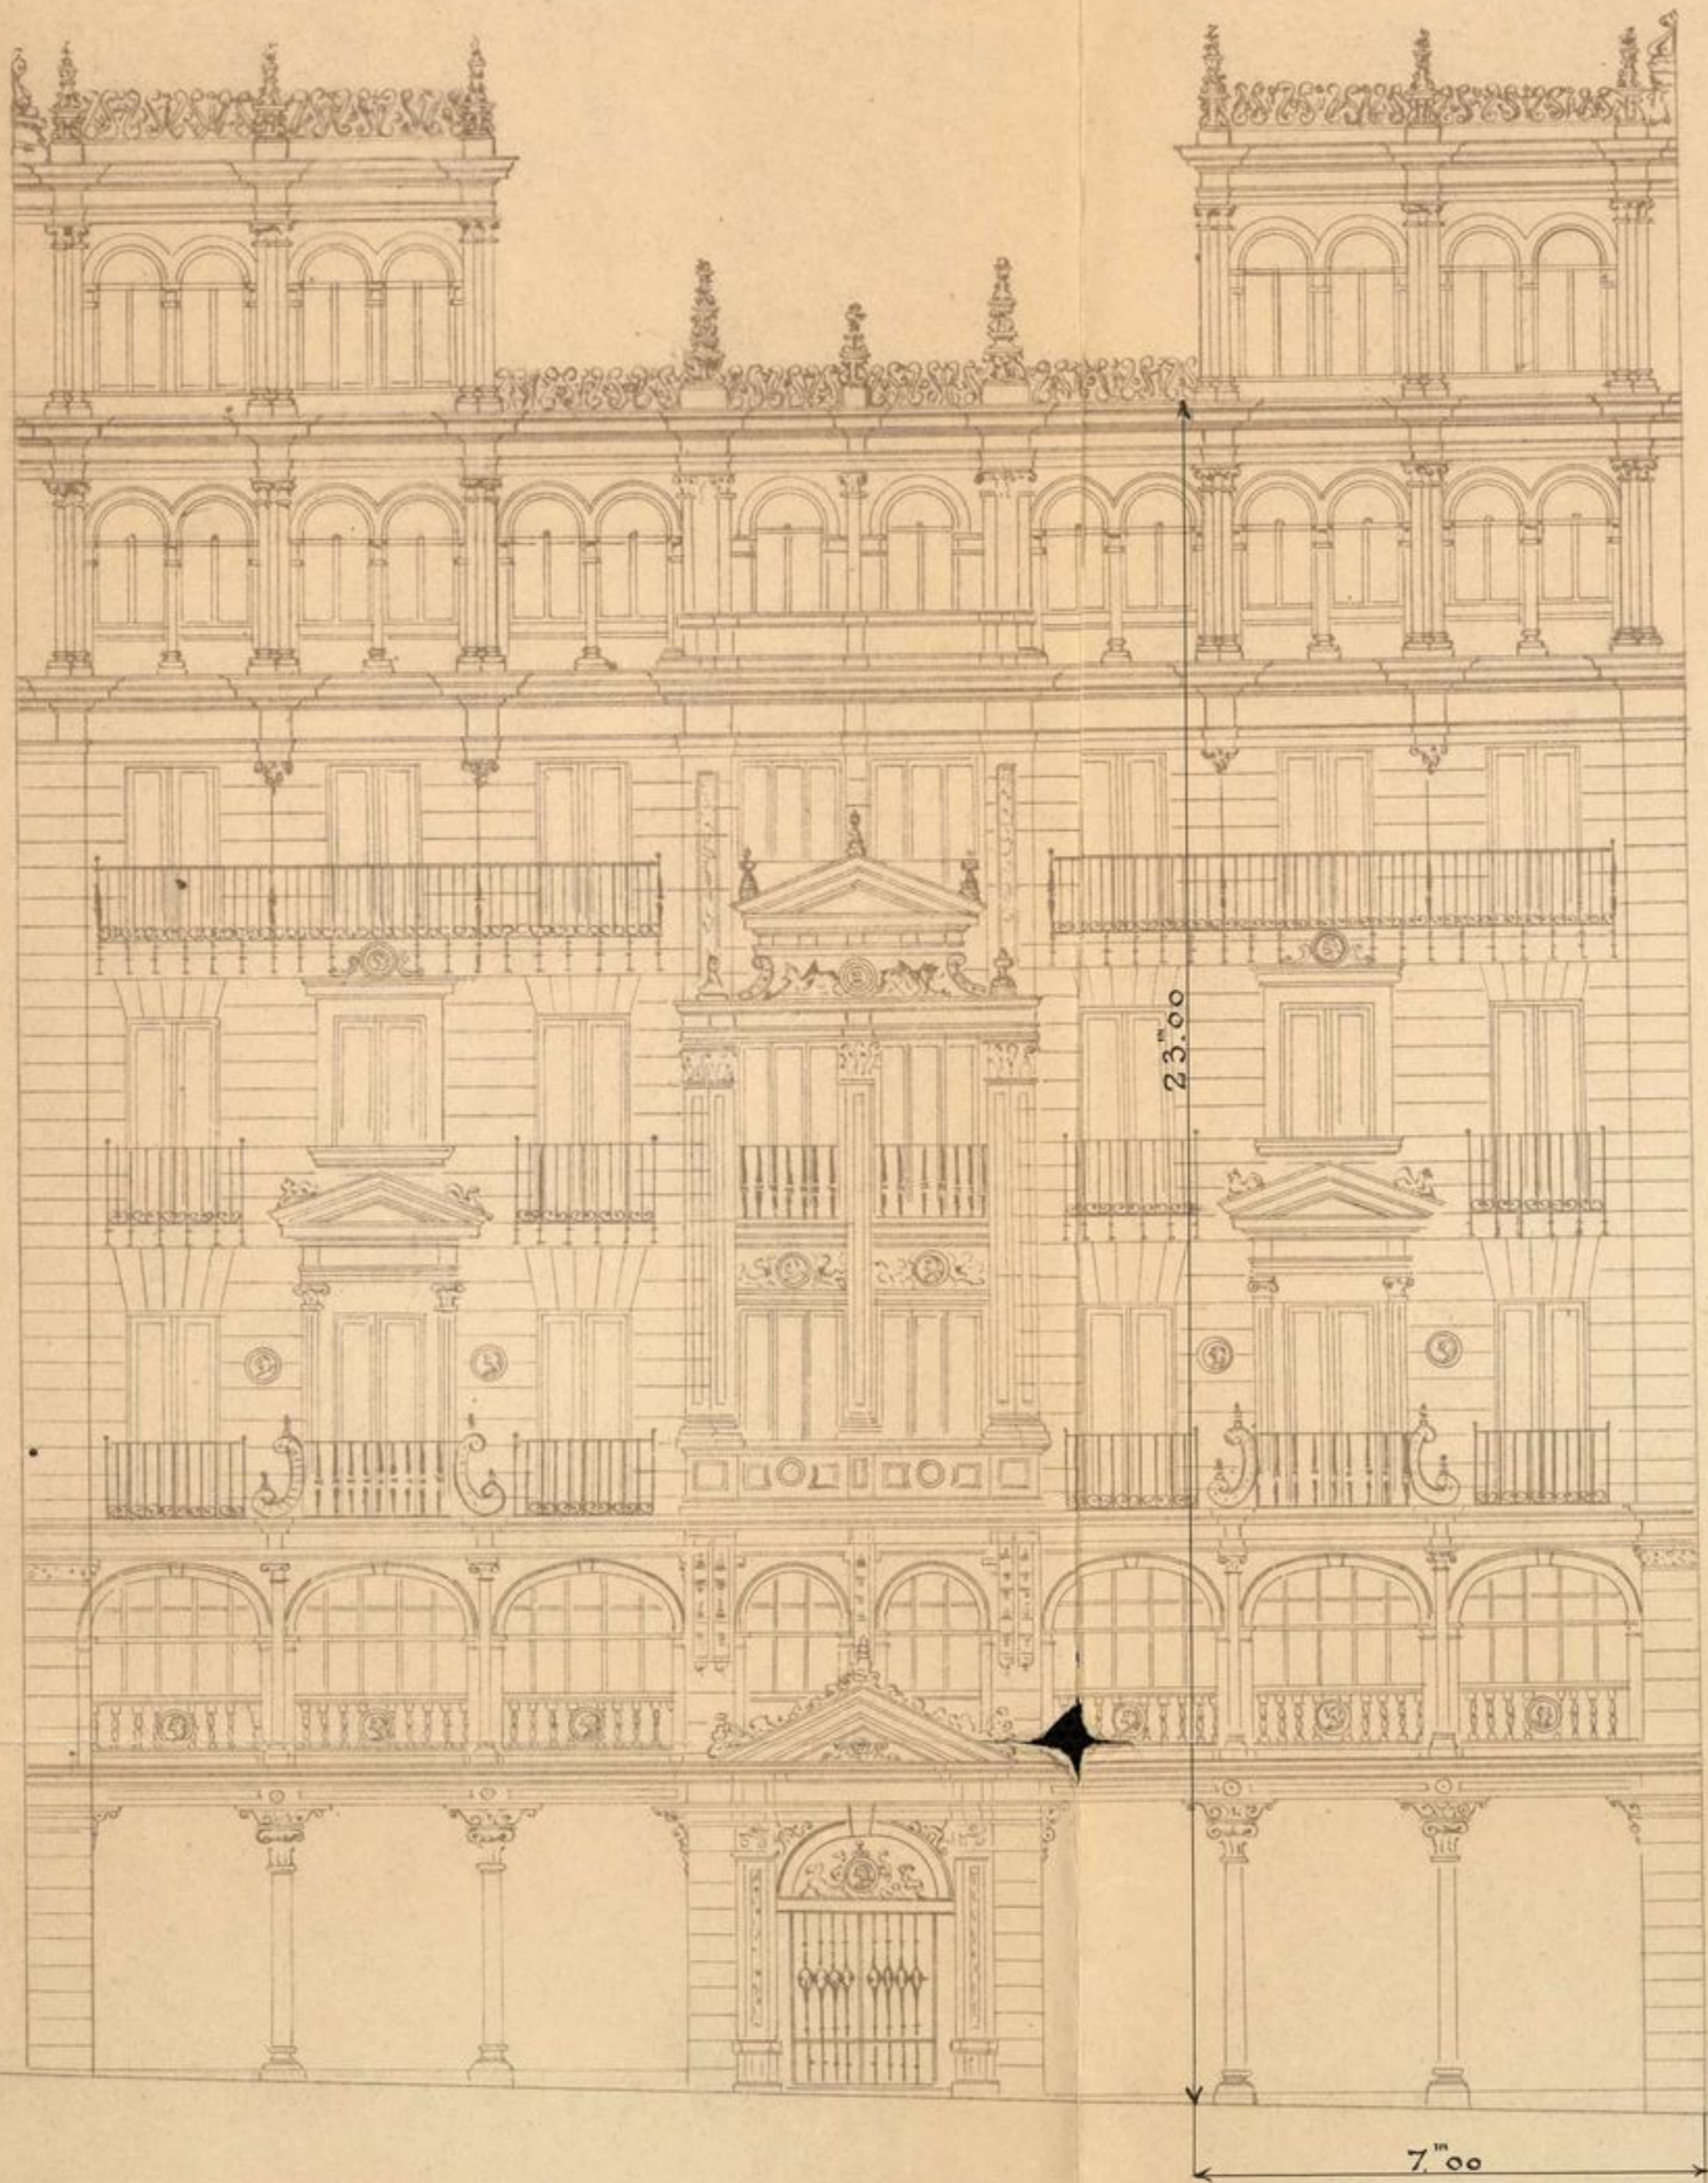

Fachada a la Avenida

SCALA DE 0,01 POR METRO

MADRID 31 MARZO 1913
EL ARQUITECTO

Eduardo Reyneri