


FACHADA A LA CALLE DEL CABALLERO DE GRACIA

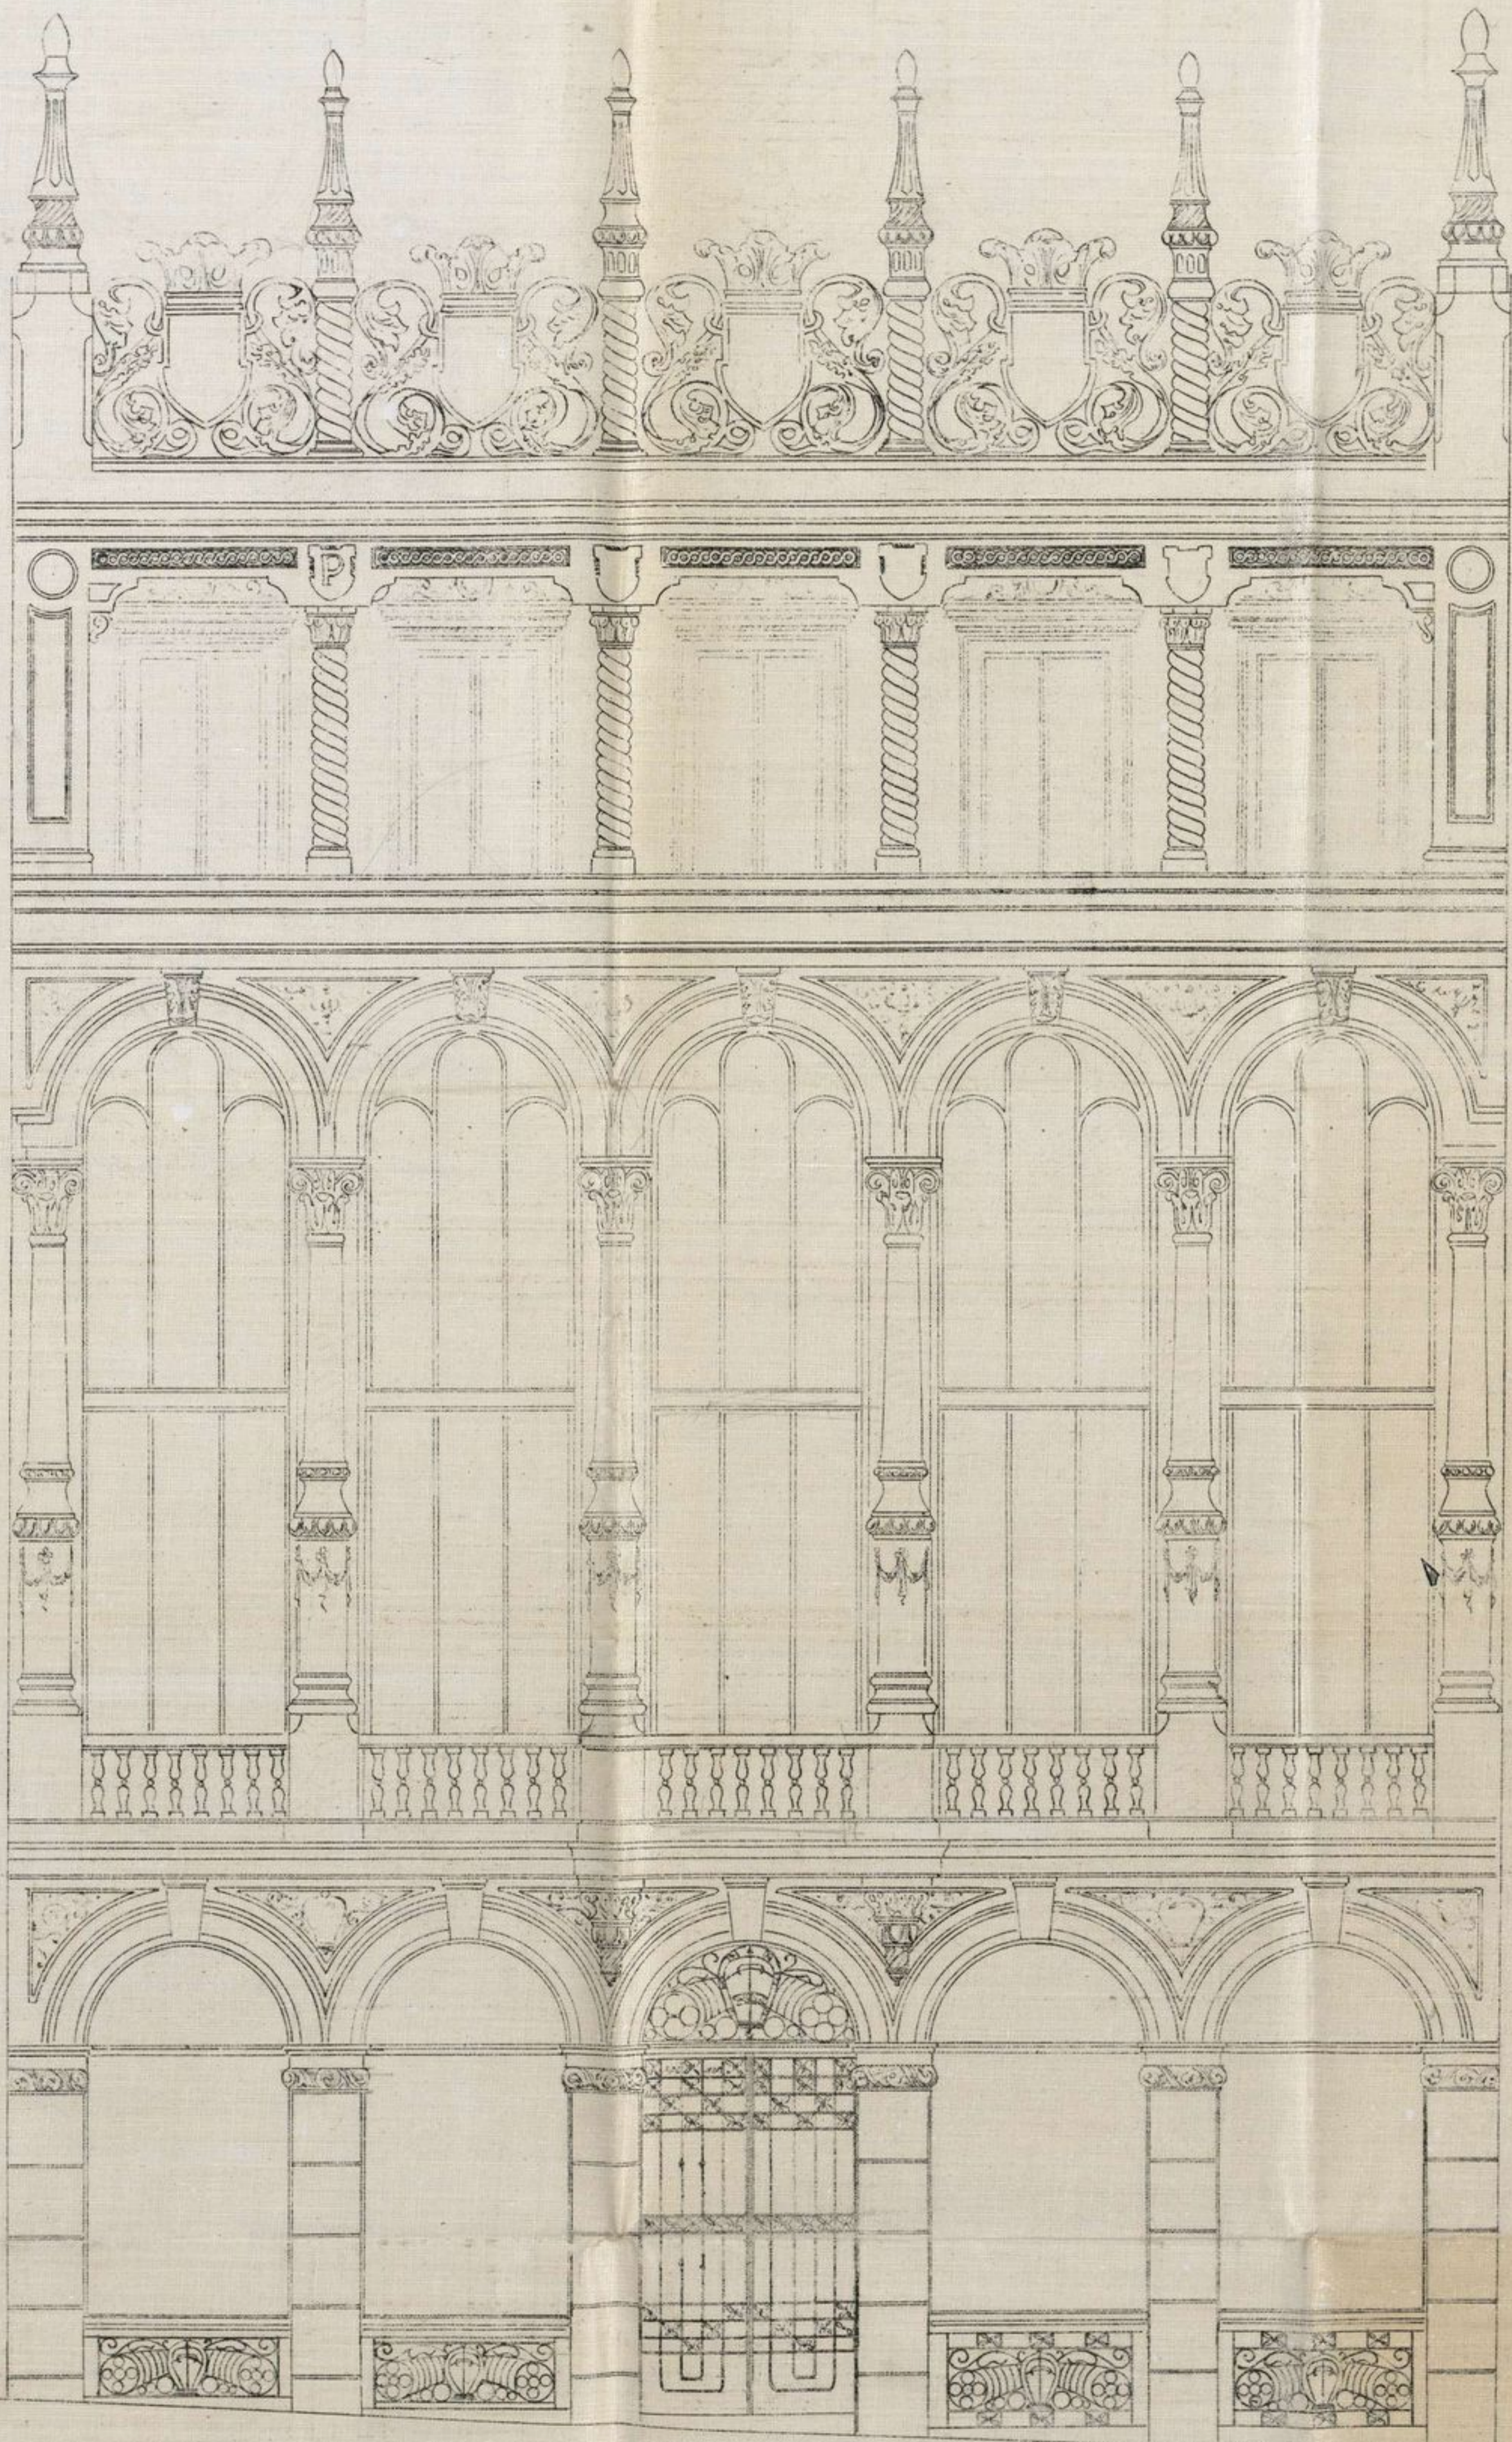

Escala 1/50
Madrid Febrero de 1911

El Arquitecto
Luis Jorcano

