


PLANTAS ALTAS.

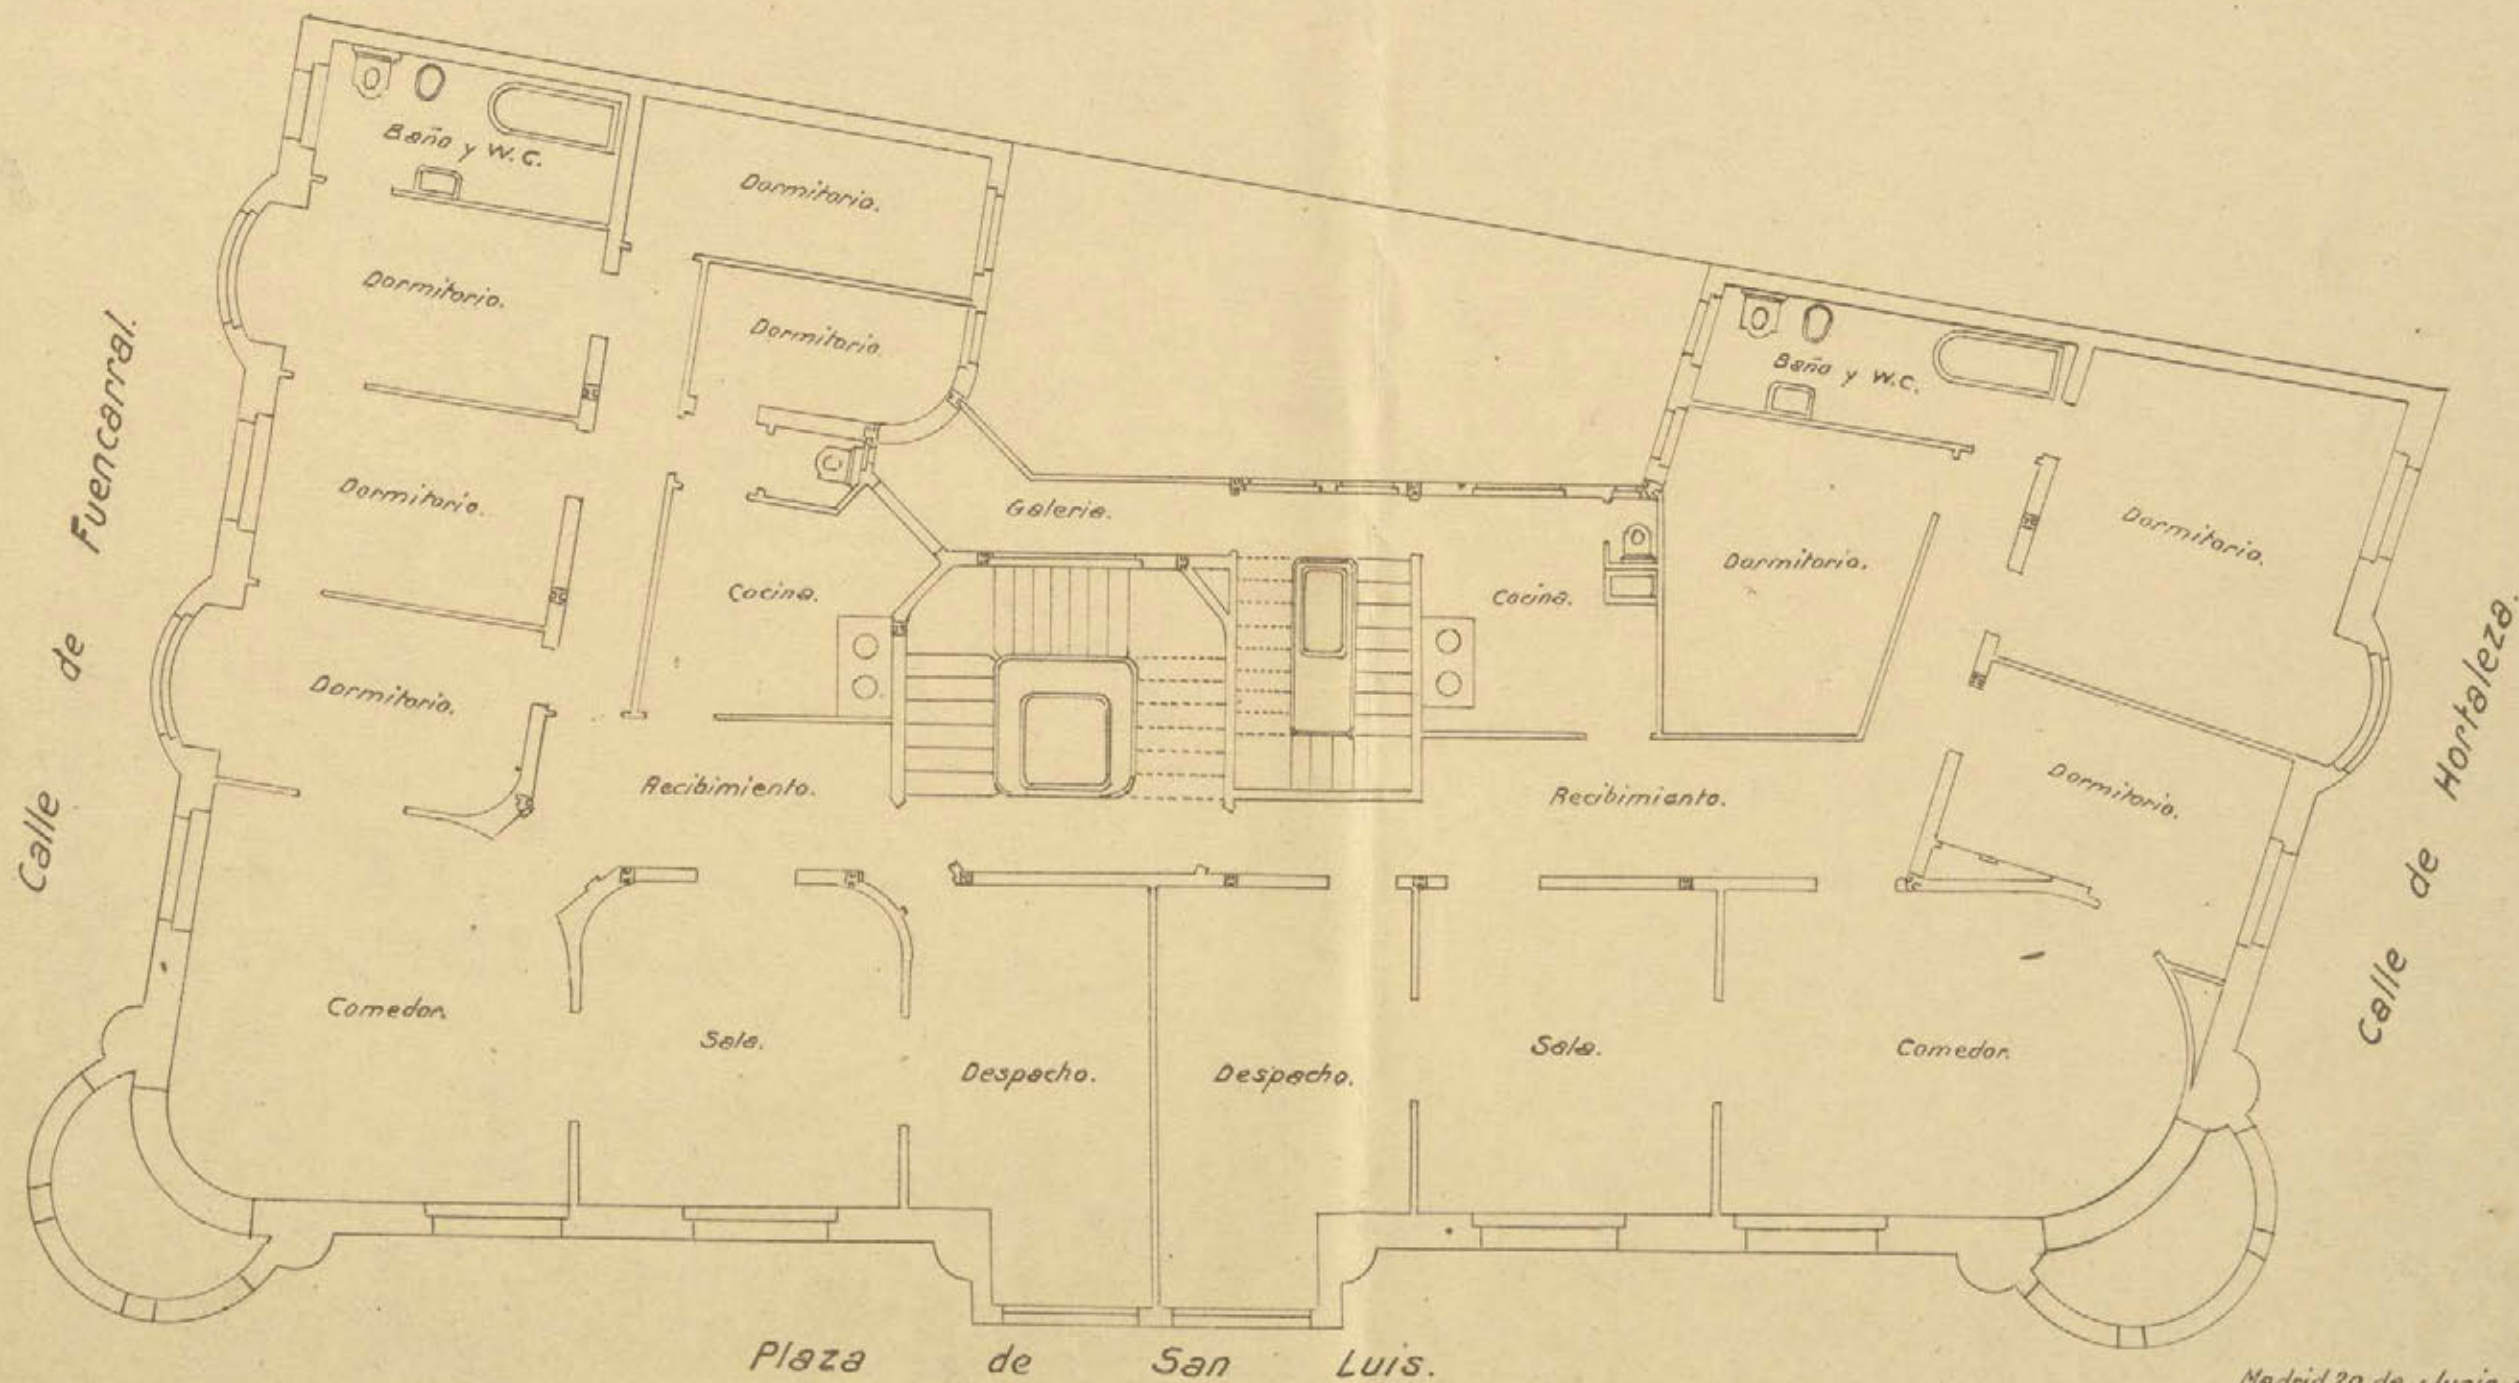

Escala de 1:100

Madrid 20 de Junio de 1914.  
EL ARQUITECTO.



*Antonio Gaudin*