




Proyecto de reforma en el  
 sótano del edificio del Cine  
 Realto, en la Avda. de Eduardo  
 Dato 10, propiedad de don  
 Antonio Ramos.  
 A. Ramos

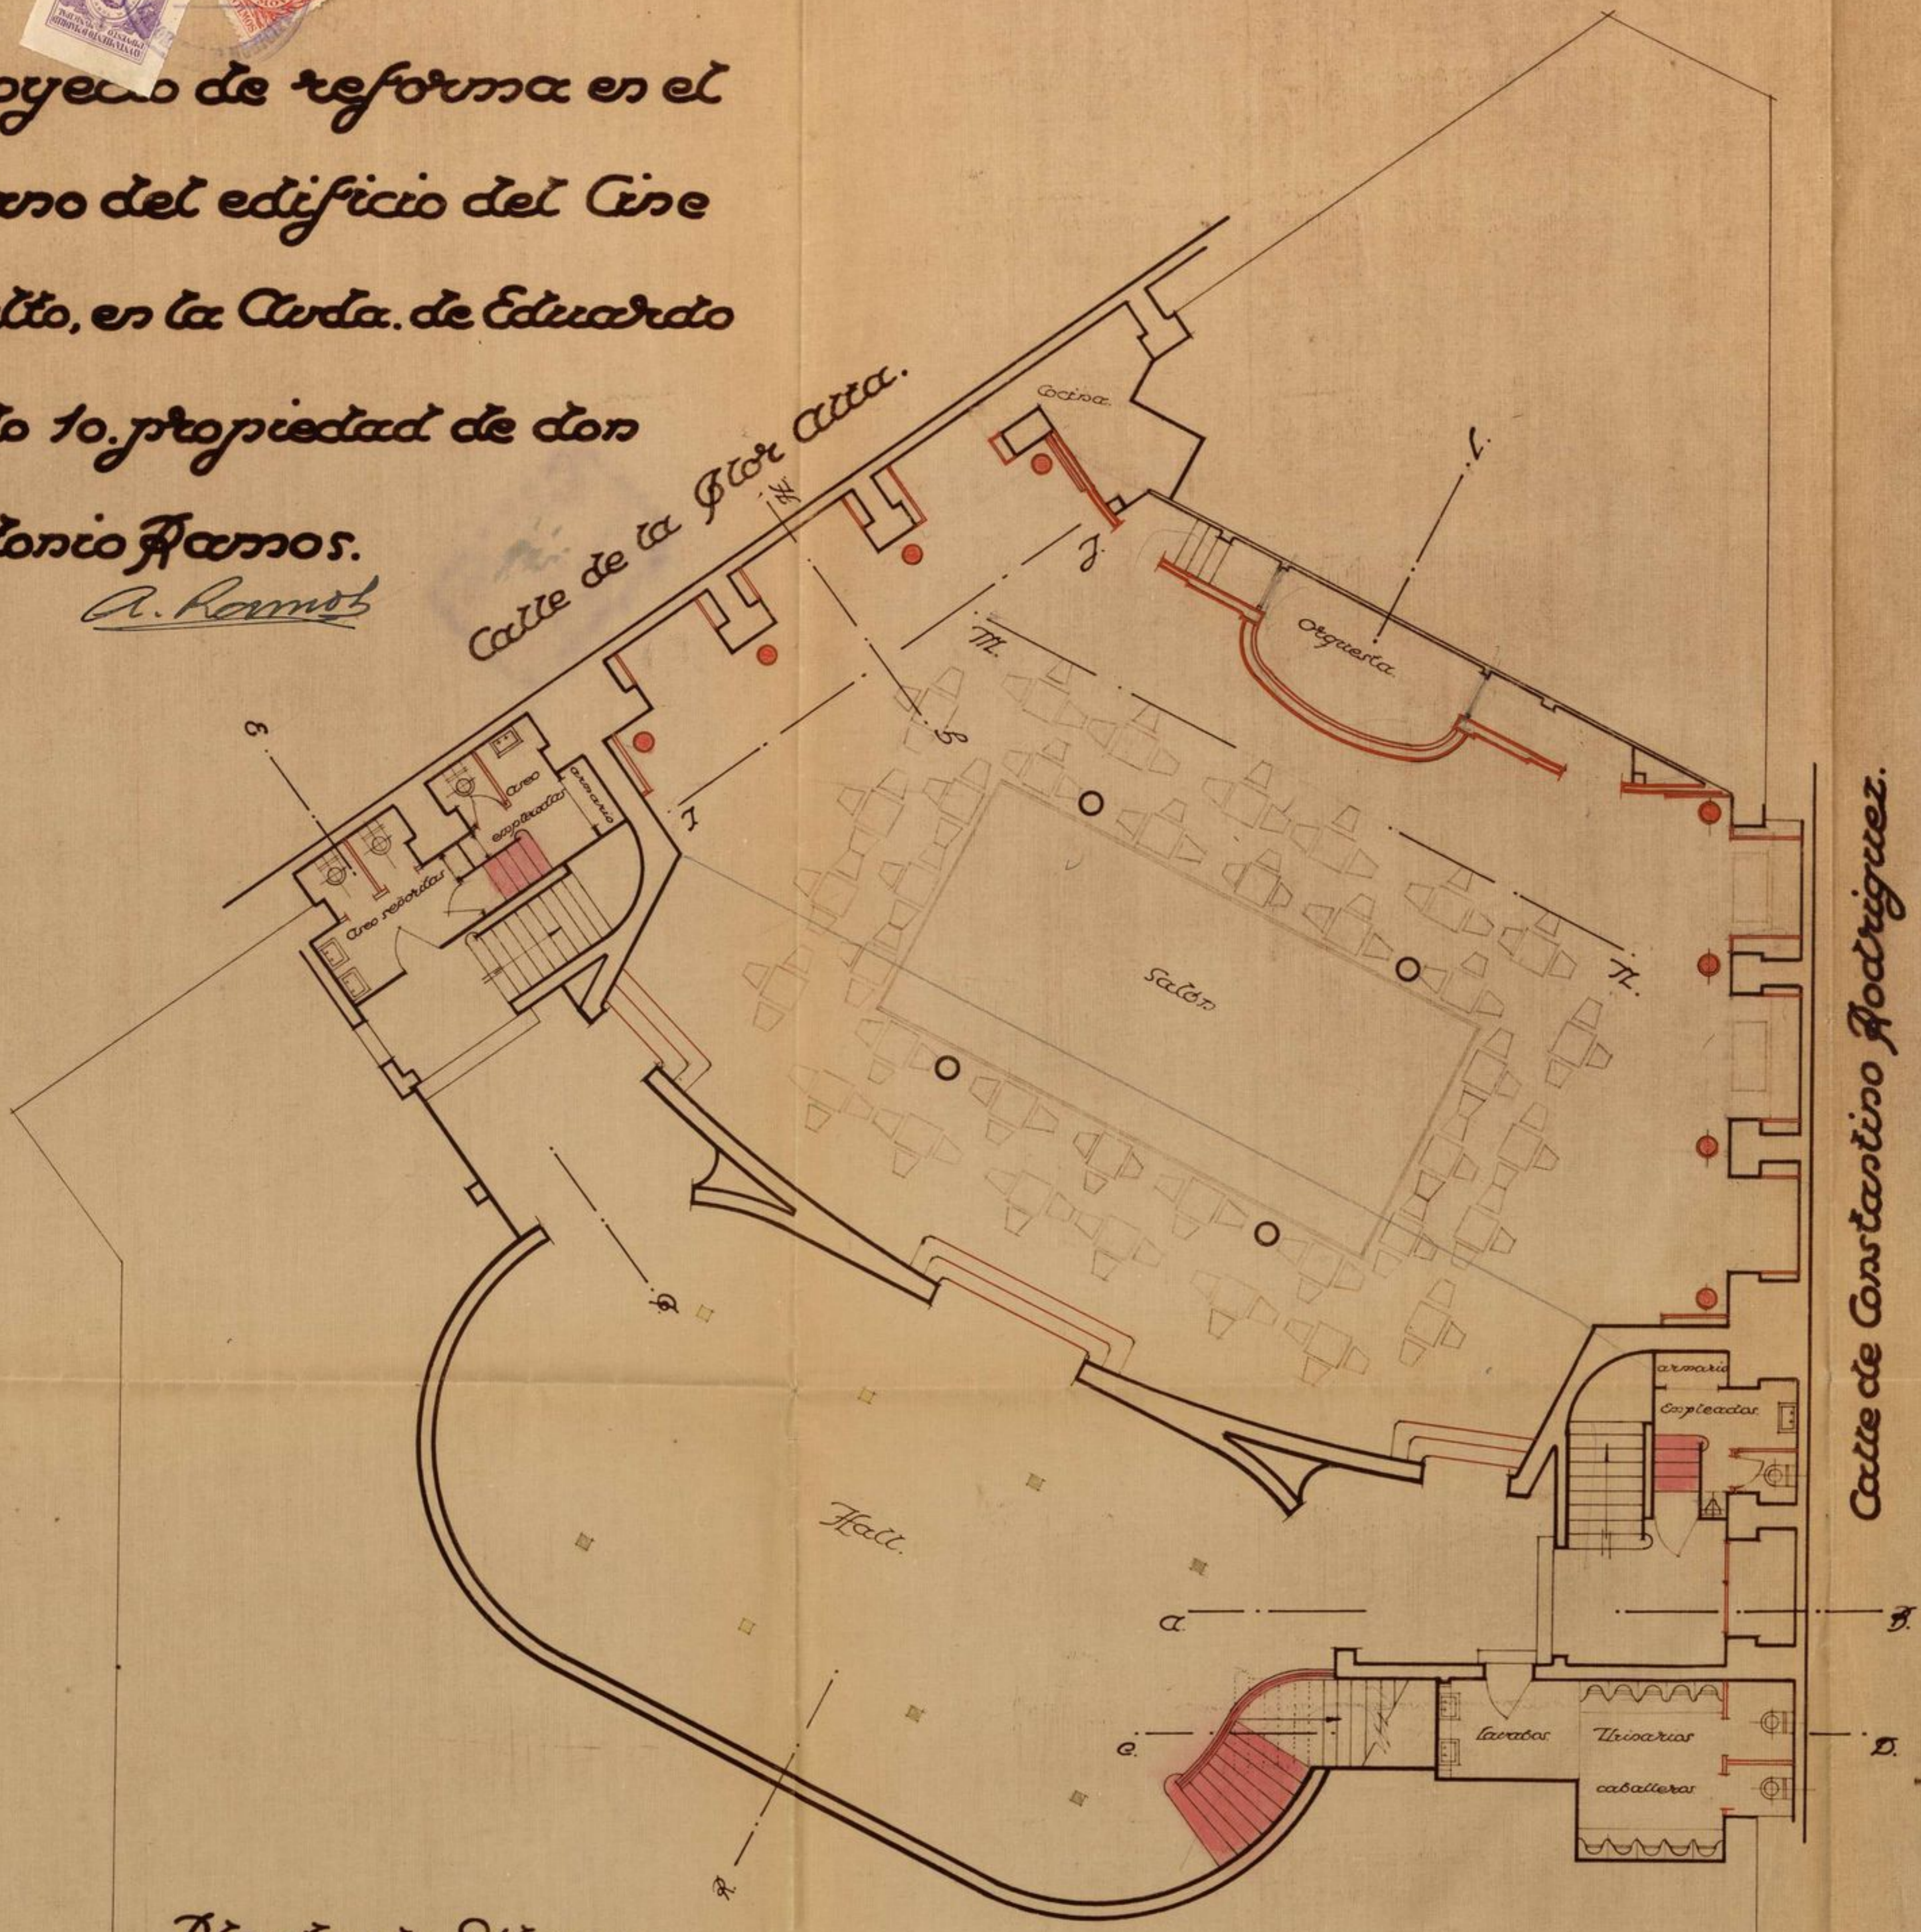

Planta de Sótanos.

Escala 1:100.

Avenida de Eduardo Dato.



Madrid 22 Octubre 1935.

José de Aragón  
 Arquitecto