


Sección Longitudinal

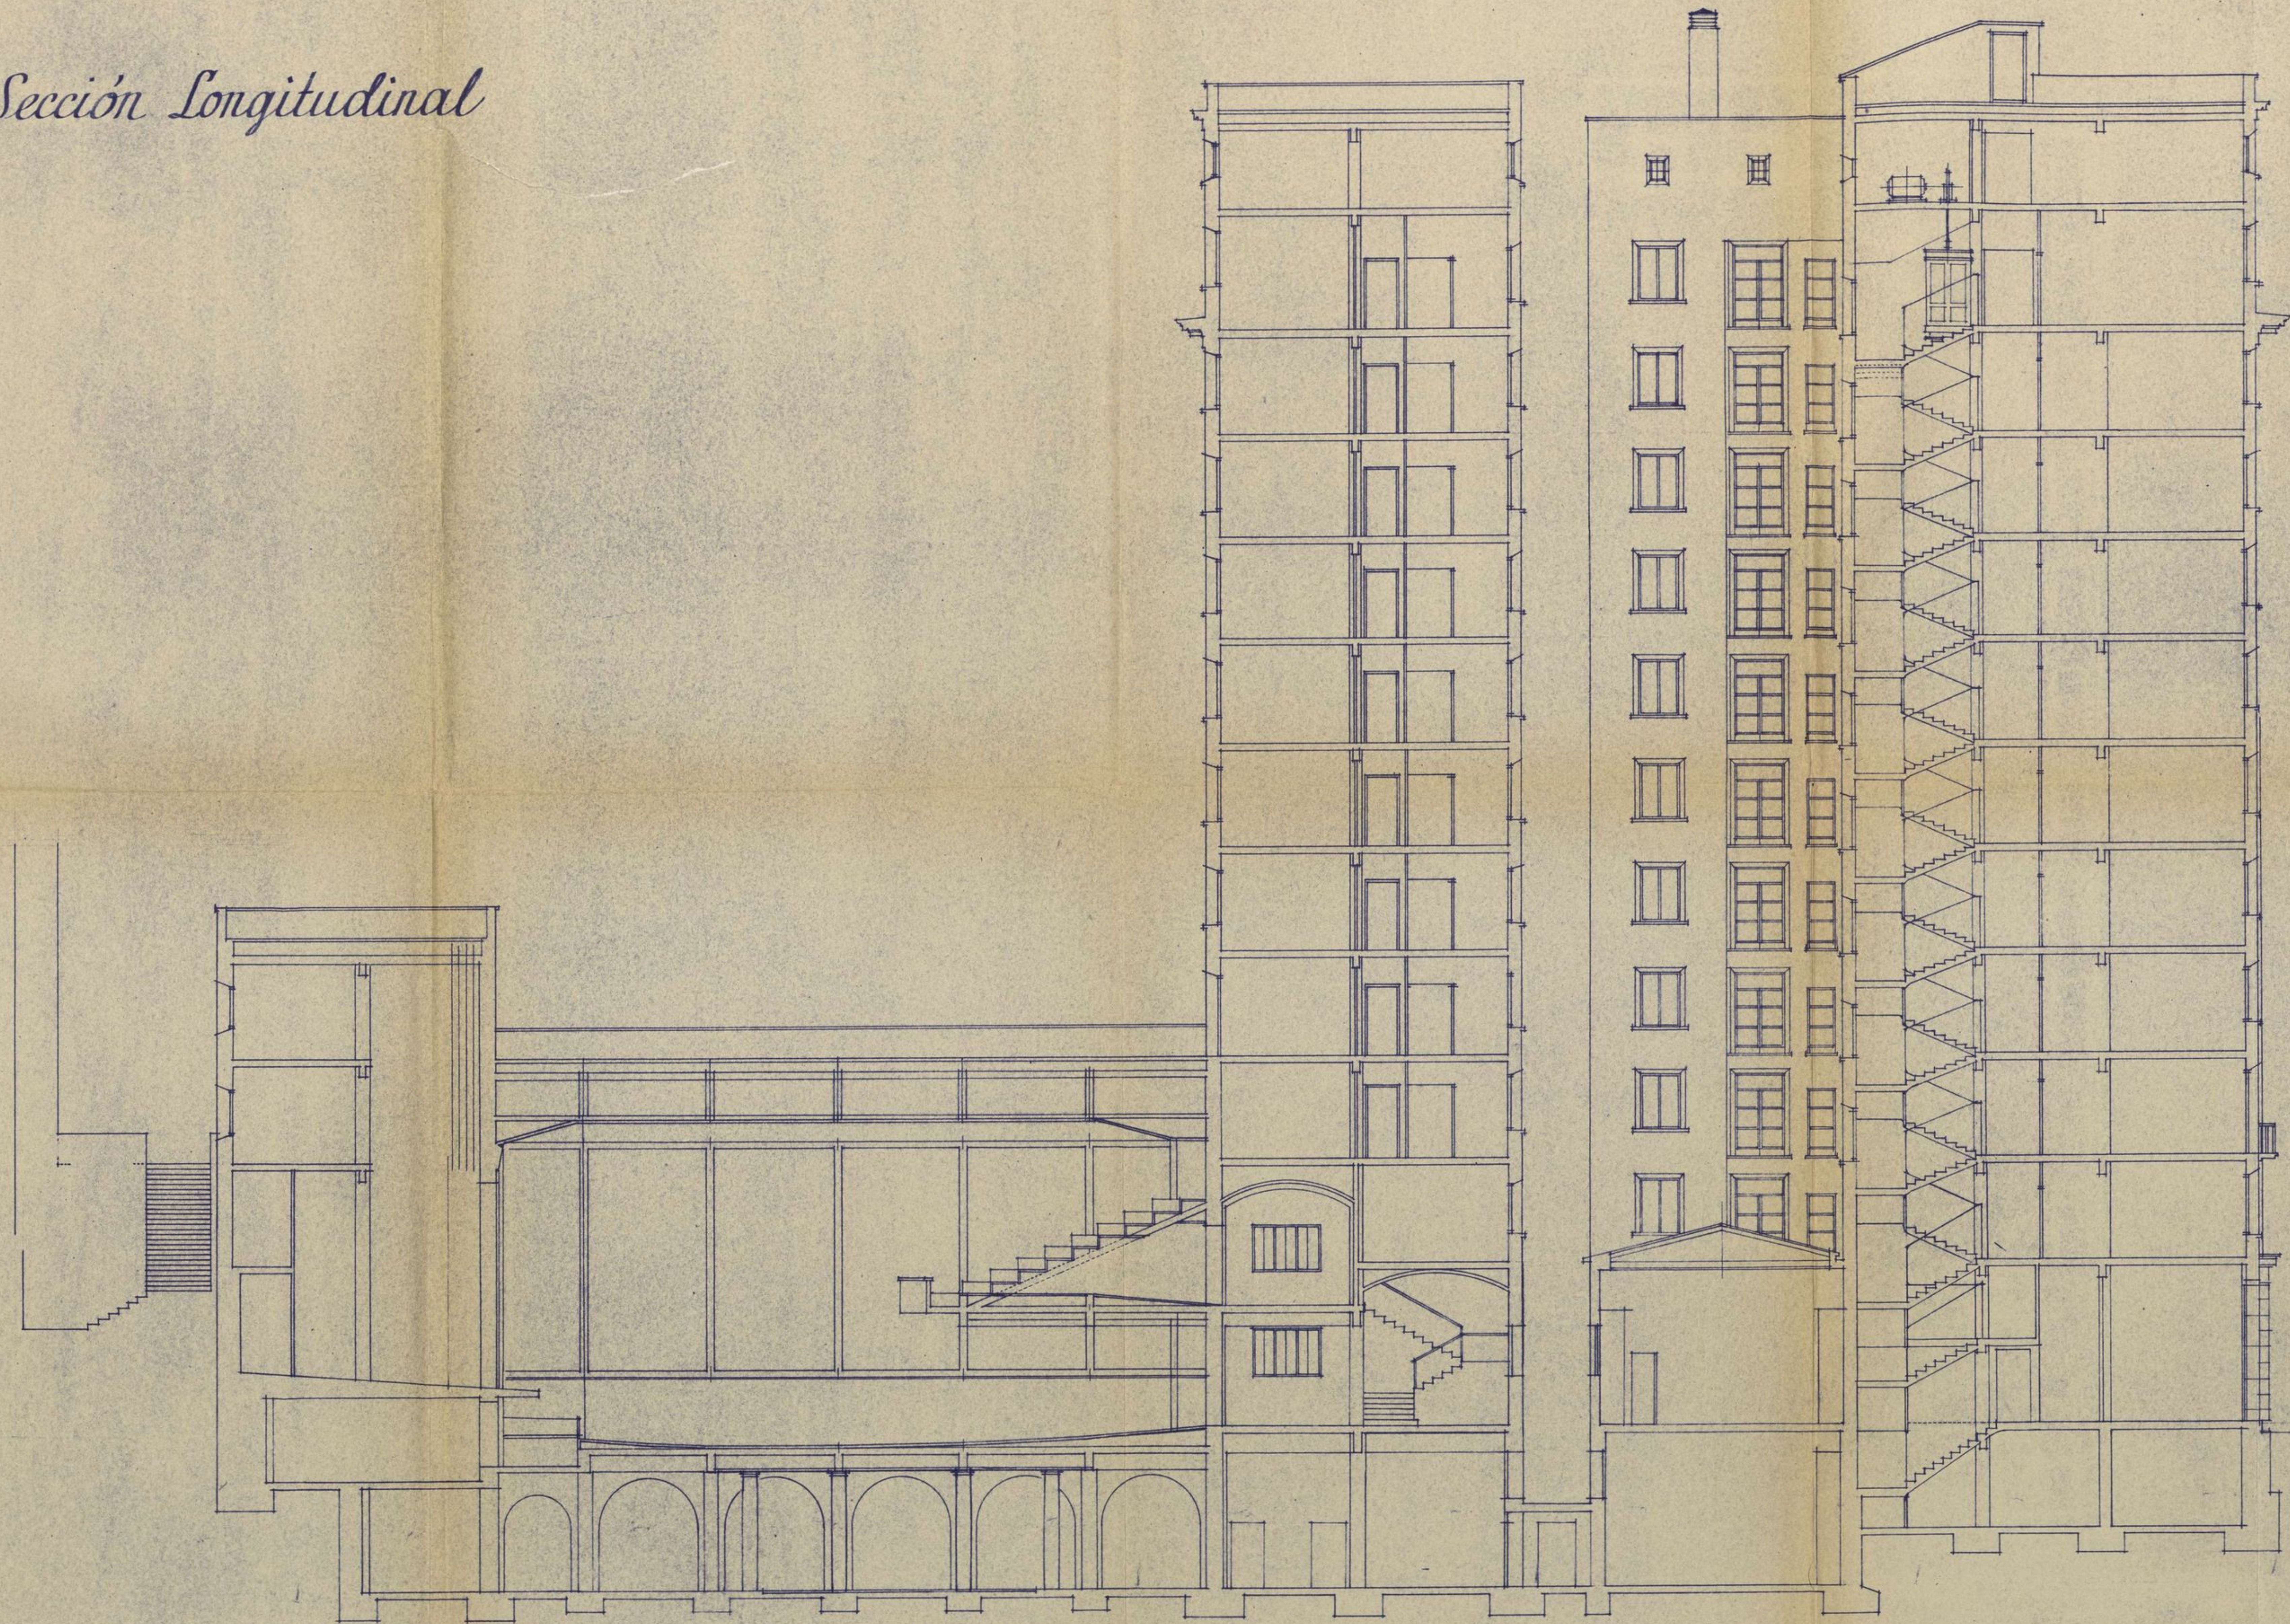

Escala 1:100
Madrid, Marzo 1943
El Arquitecto,
[Signature]
El Propietario,
[Signature]