

3,20

39,00 35,80

ESCALA DE $\frac{1}{100}$

Madrid 2 de Octubre de 1893


Los Propietarios

El Arquitecto Director

Arana y Ubarro y *Fig. de Nucoba*



SECCION TRANSVERSAL.

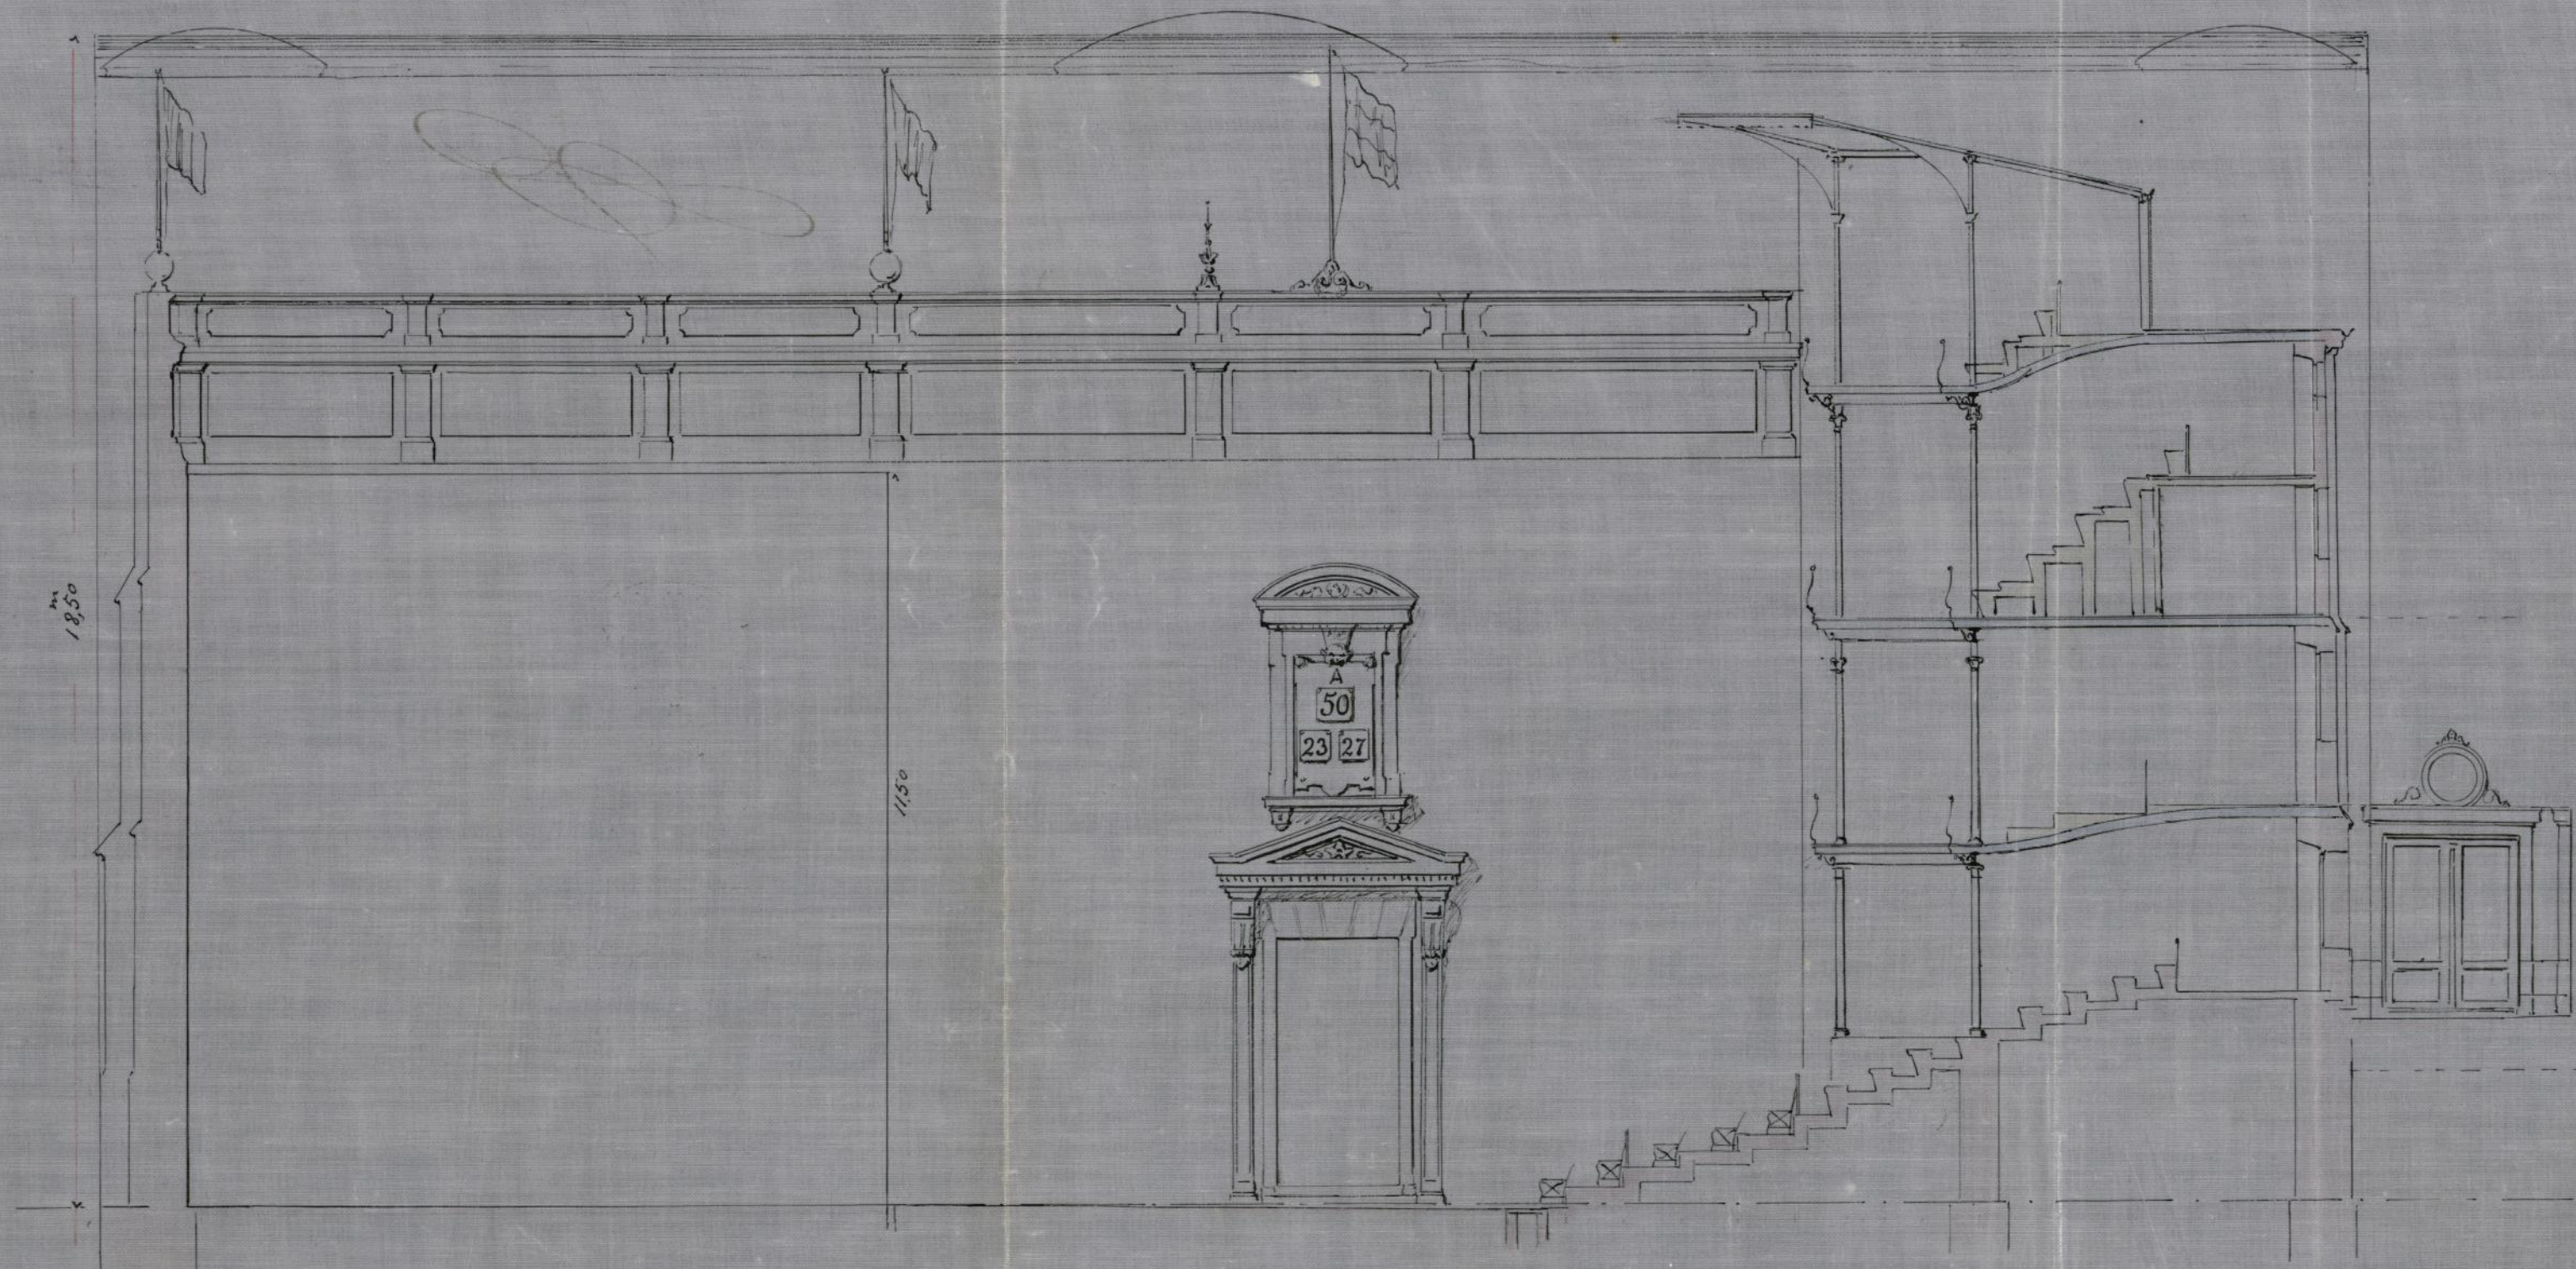

ESCALA DE $\frac{1}{100}$

Madrid 2 de Octubre de 1893

Los Propietarios

El Arquitecto Director

Arenalluibar y J. *Joaquín de Rucoba*

