



CIUDAD-JARDIN "CONDE DE VALLELLANO"

PARA LA "COOPERATIVA DE EMPLEADOS E INFORMADORES MUNICIPALES"

DE
MADRID


(PLANO DEL TERRENO Y CURVAS DE NIVEL.)

FINCA DE D. CALIXTO PÉREZ SANDO.

NOTA:
Para el movimiento de tierras véase el plano de perfiles longitudinales.

SUPERFICIE OCUPADA POR LA CIUDAD-JARDIN			
Trapezio A.	$112,75 \times 87 = 9809,25$	Mtros ²	equivalentes á 126.343,14 Pies ²
" C.	$380,50 \times 183,60 = 69859,80$	" "	" 899.794,22 " "
Rectángulo E.	$35,00 \times 100 = 3500,00$	" "	" 45.080,00 " "
Triángulo B.	$\frac{84,00 \times 92}{2} = 3864,00$	" "	" 49.768,32 " "
" "	$\frac{34,00 \times 92}{2} = 1564,00$	" "	" 20.144,32 " "
" D.	$\frac{173,10 \times 197}{2} = 17050,35$	" "	" 219.608,50 " "
SUPERFICIE TOTAL	= 105.647,40	" "	" 1.360.738,50 " "

FINCA DE LA SUCESIÓN DE D. JULIO LOPEZ PANDO.

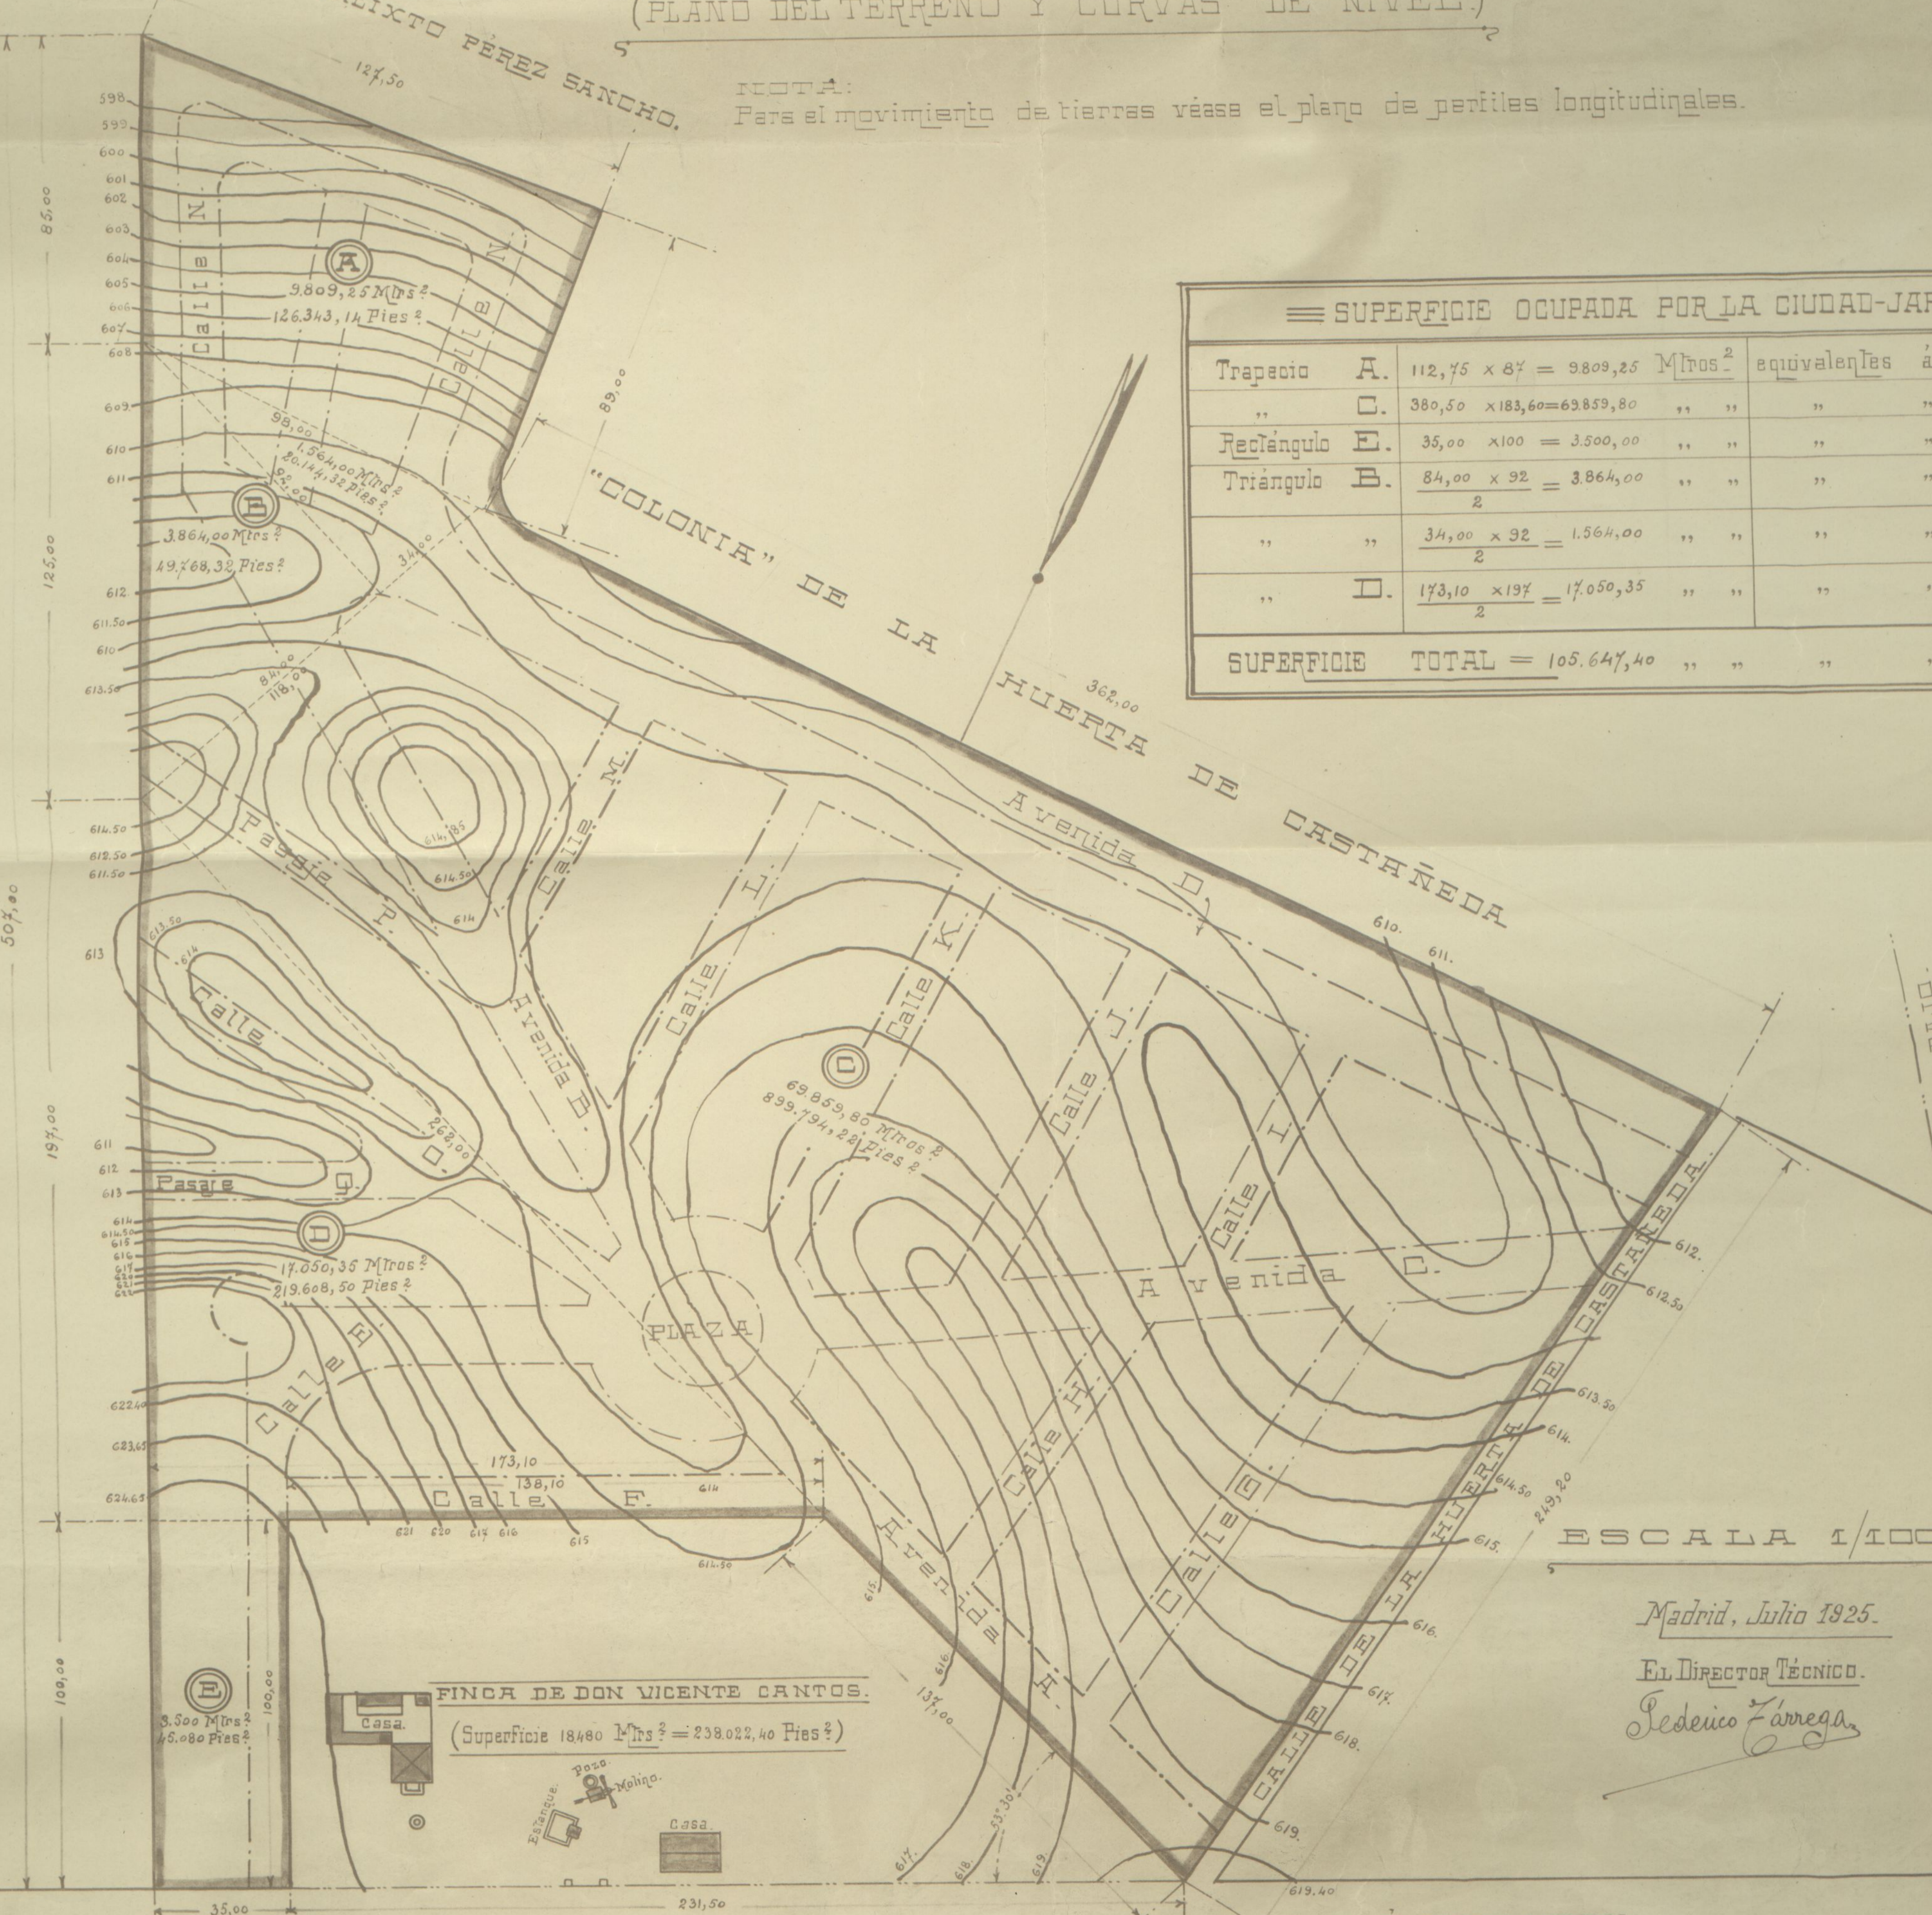

ESCALA 1/1000

Madrid, Julio 1925.

EL DIRECTOR TÉCNICO.

Federico Farraga

TÉRMINO MUNICIPAL DE MADRID Y CARABANCHED BRJO.

A MADRID. PASEO DE EXTREMADURA. A CUATRO VIENTOS.

FINCA "BOFARULL".

N.V.