



AVENIDA DE EDUARDO DATO

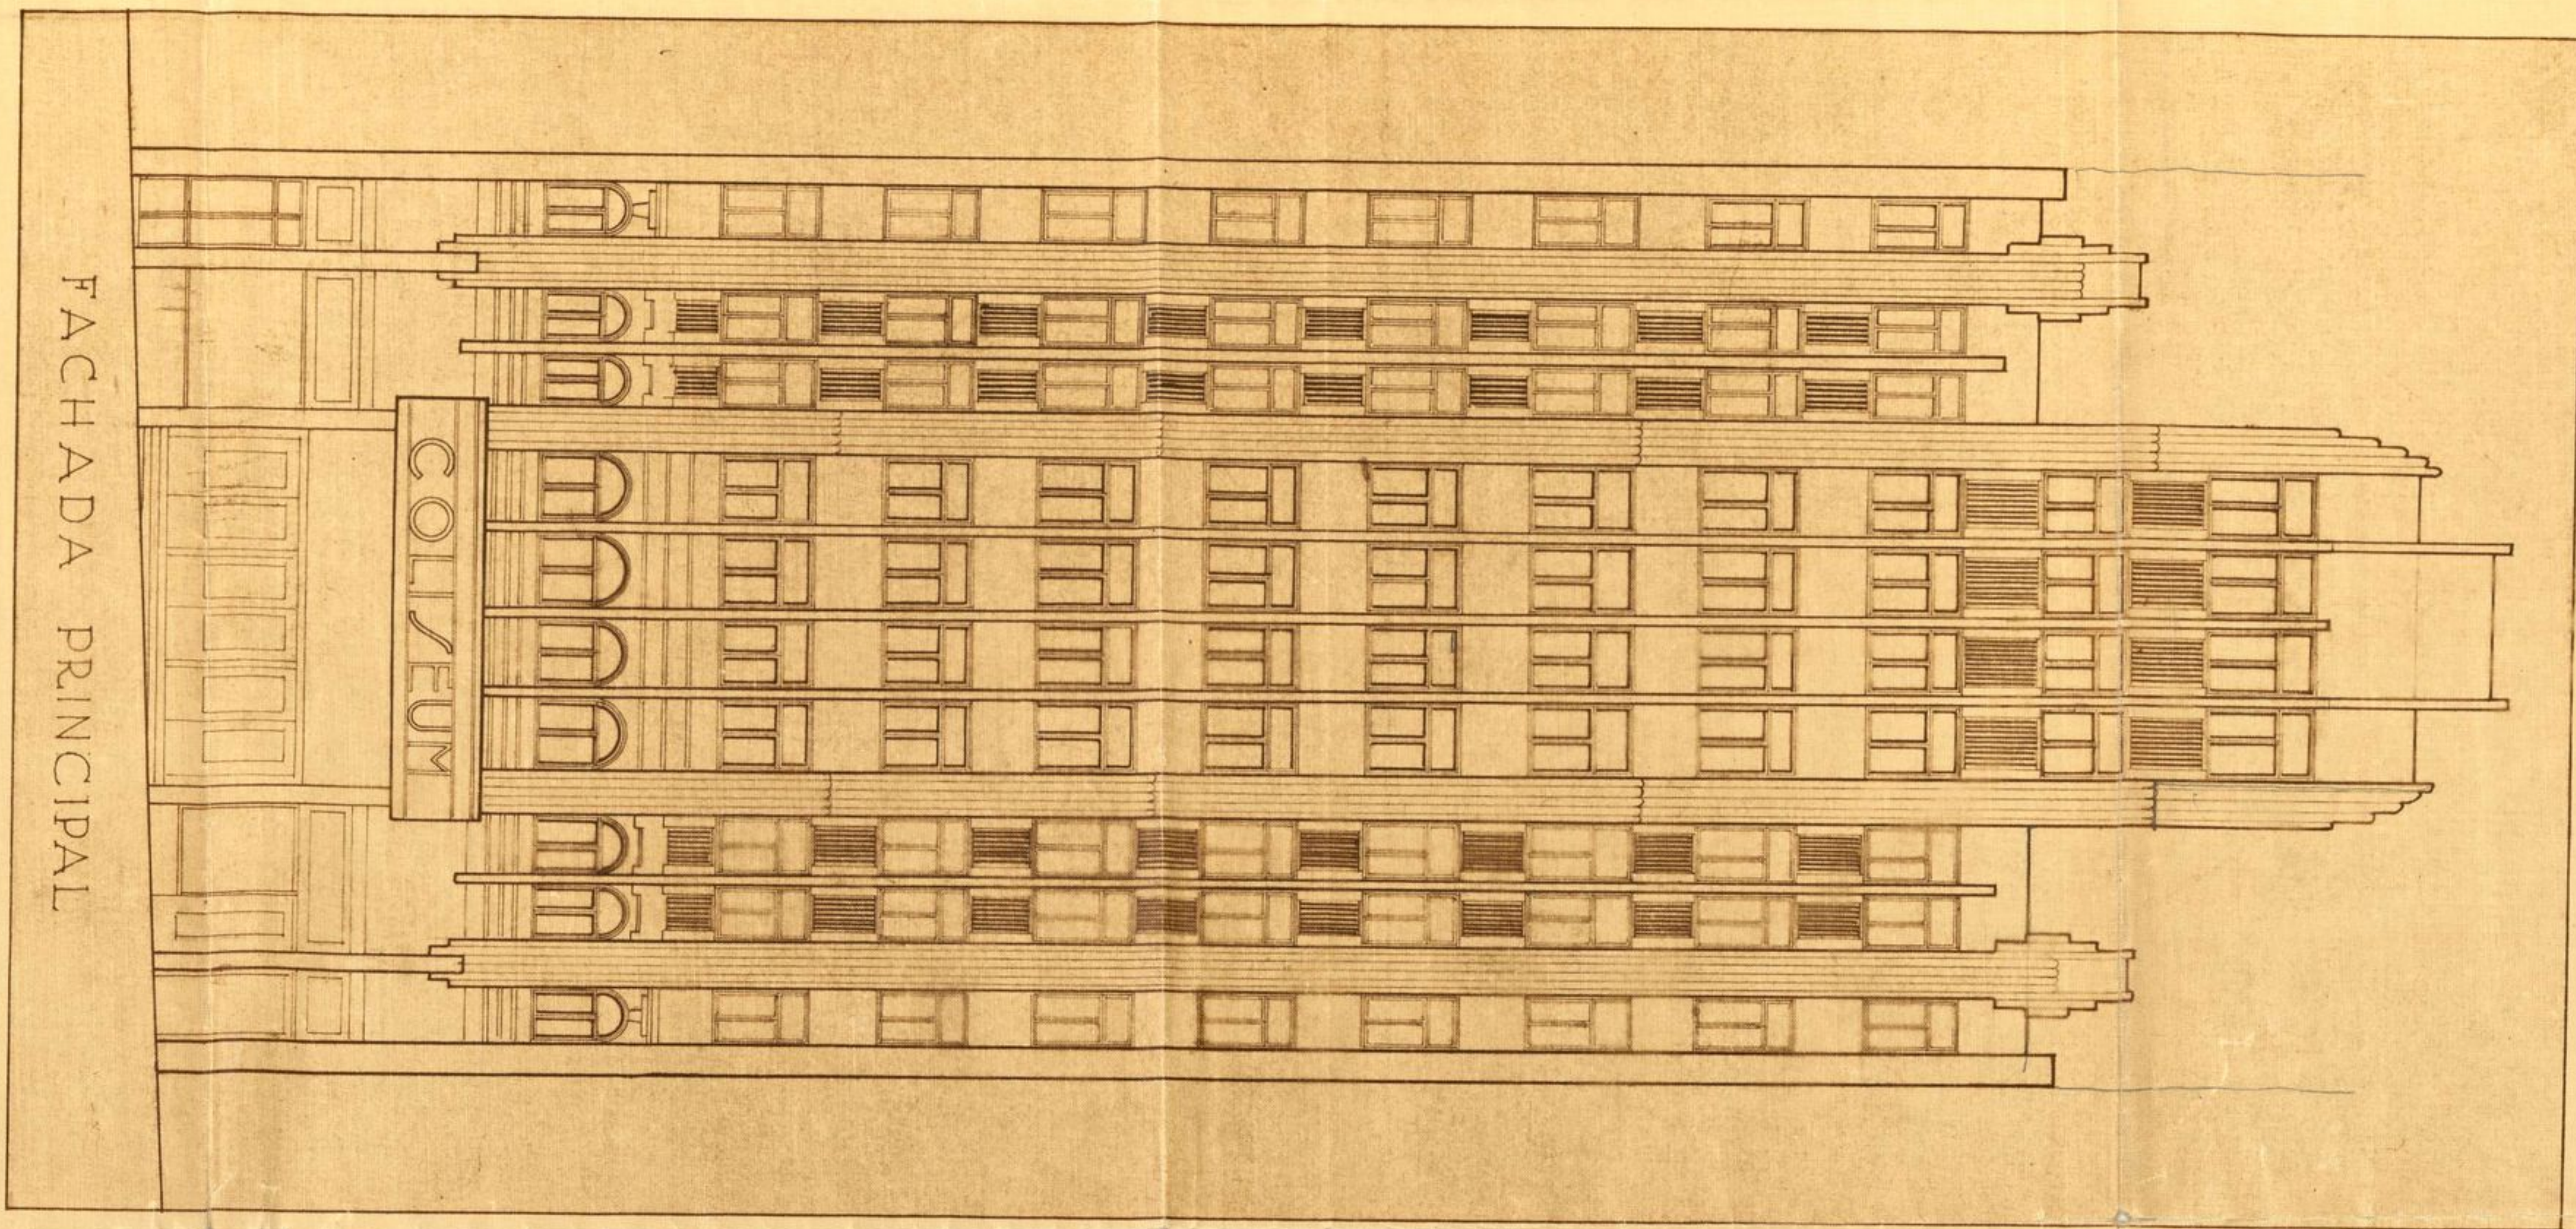

FACHADA PRINCIPAL

COLISEUM

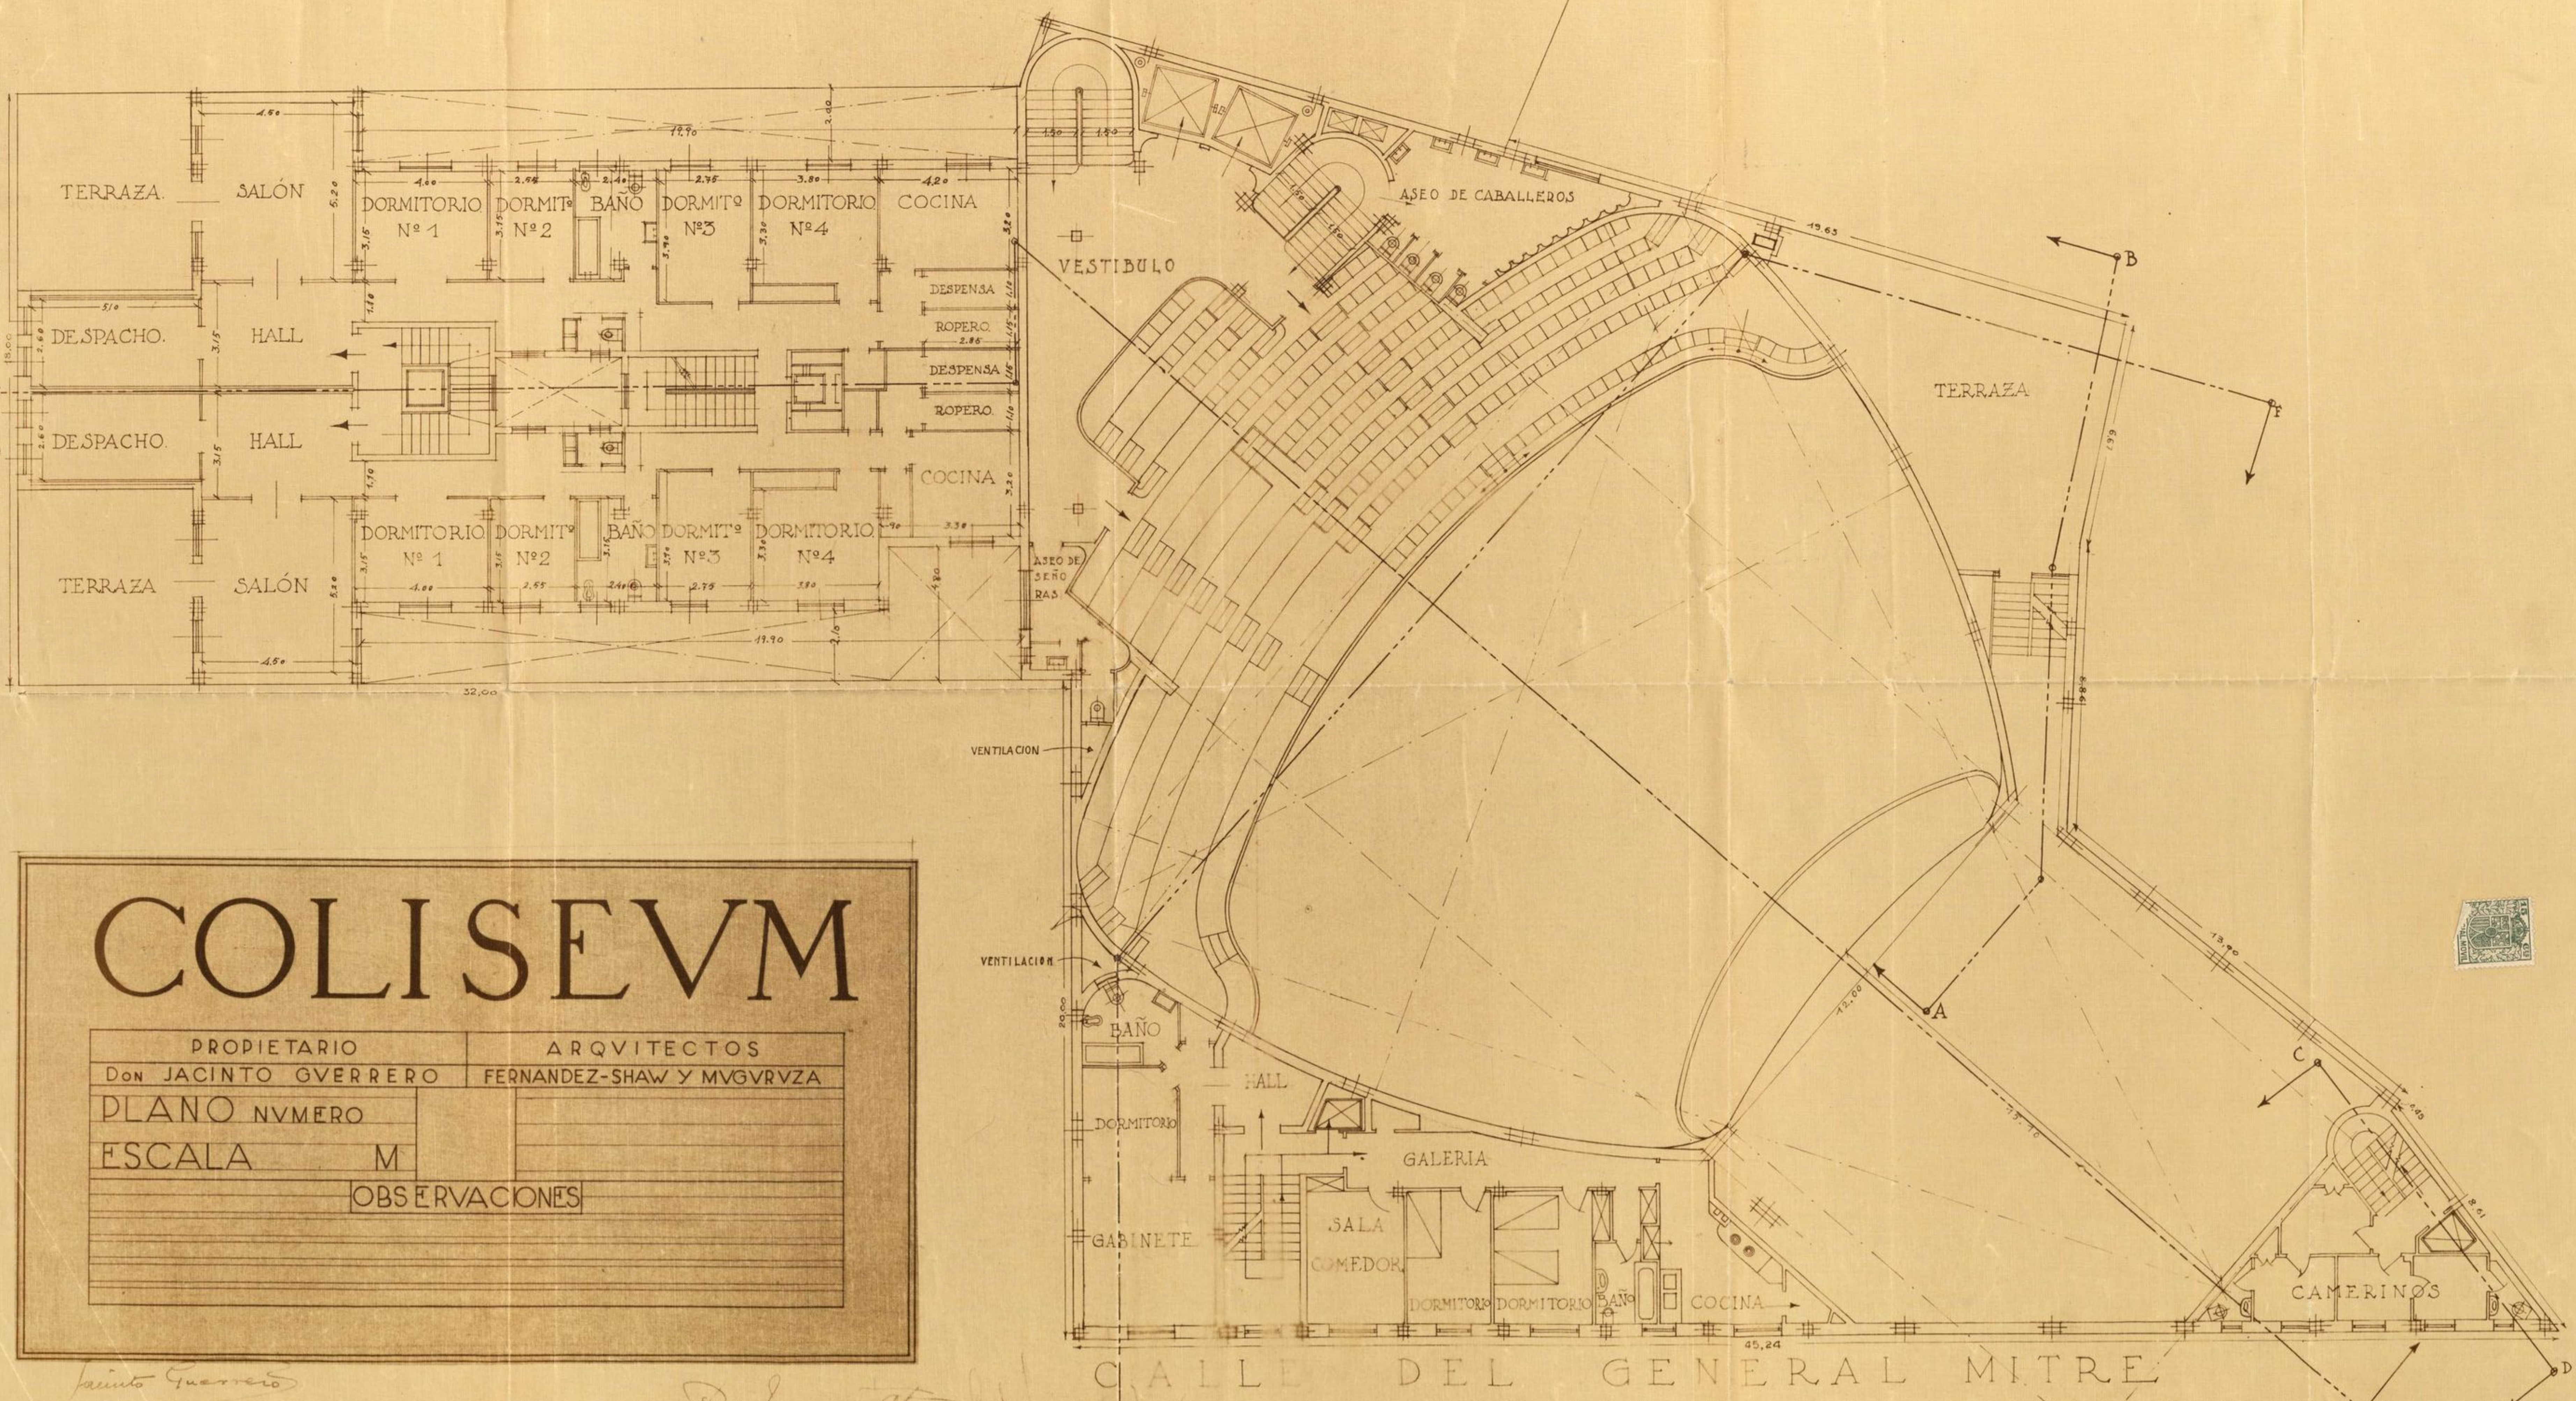

# COLISEVM

PROPIETARIO	ARQUITECTOS
Don JACINTO GVERRERO	FERNANDEZ-SHAW Y MVGVRVZA
PLANO NUMERO	
ESCALA	M
OBSERVACIONES	

Jacinto Guerrero

Pedro Muguerza

