


45-28-10
(1)

AMERICAN BAR CHICOTE		
— PLANTA. —		
Fecha VI-931 Escala 1:50	Luis Gutiérrez Soto ARQUITECTO. Jacometrezo 1y3-MADRID.	Dibujo n.º 1

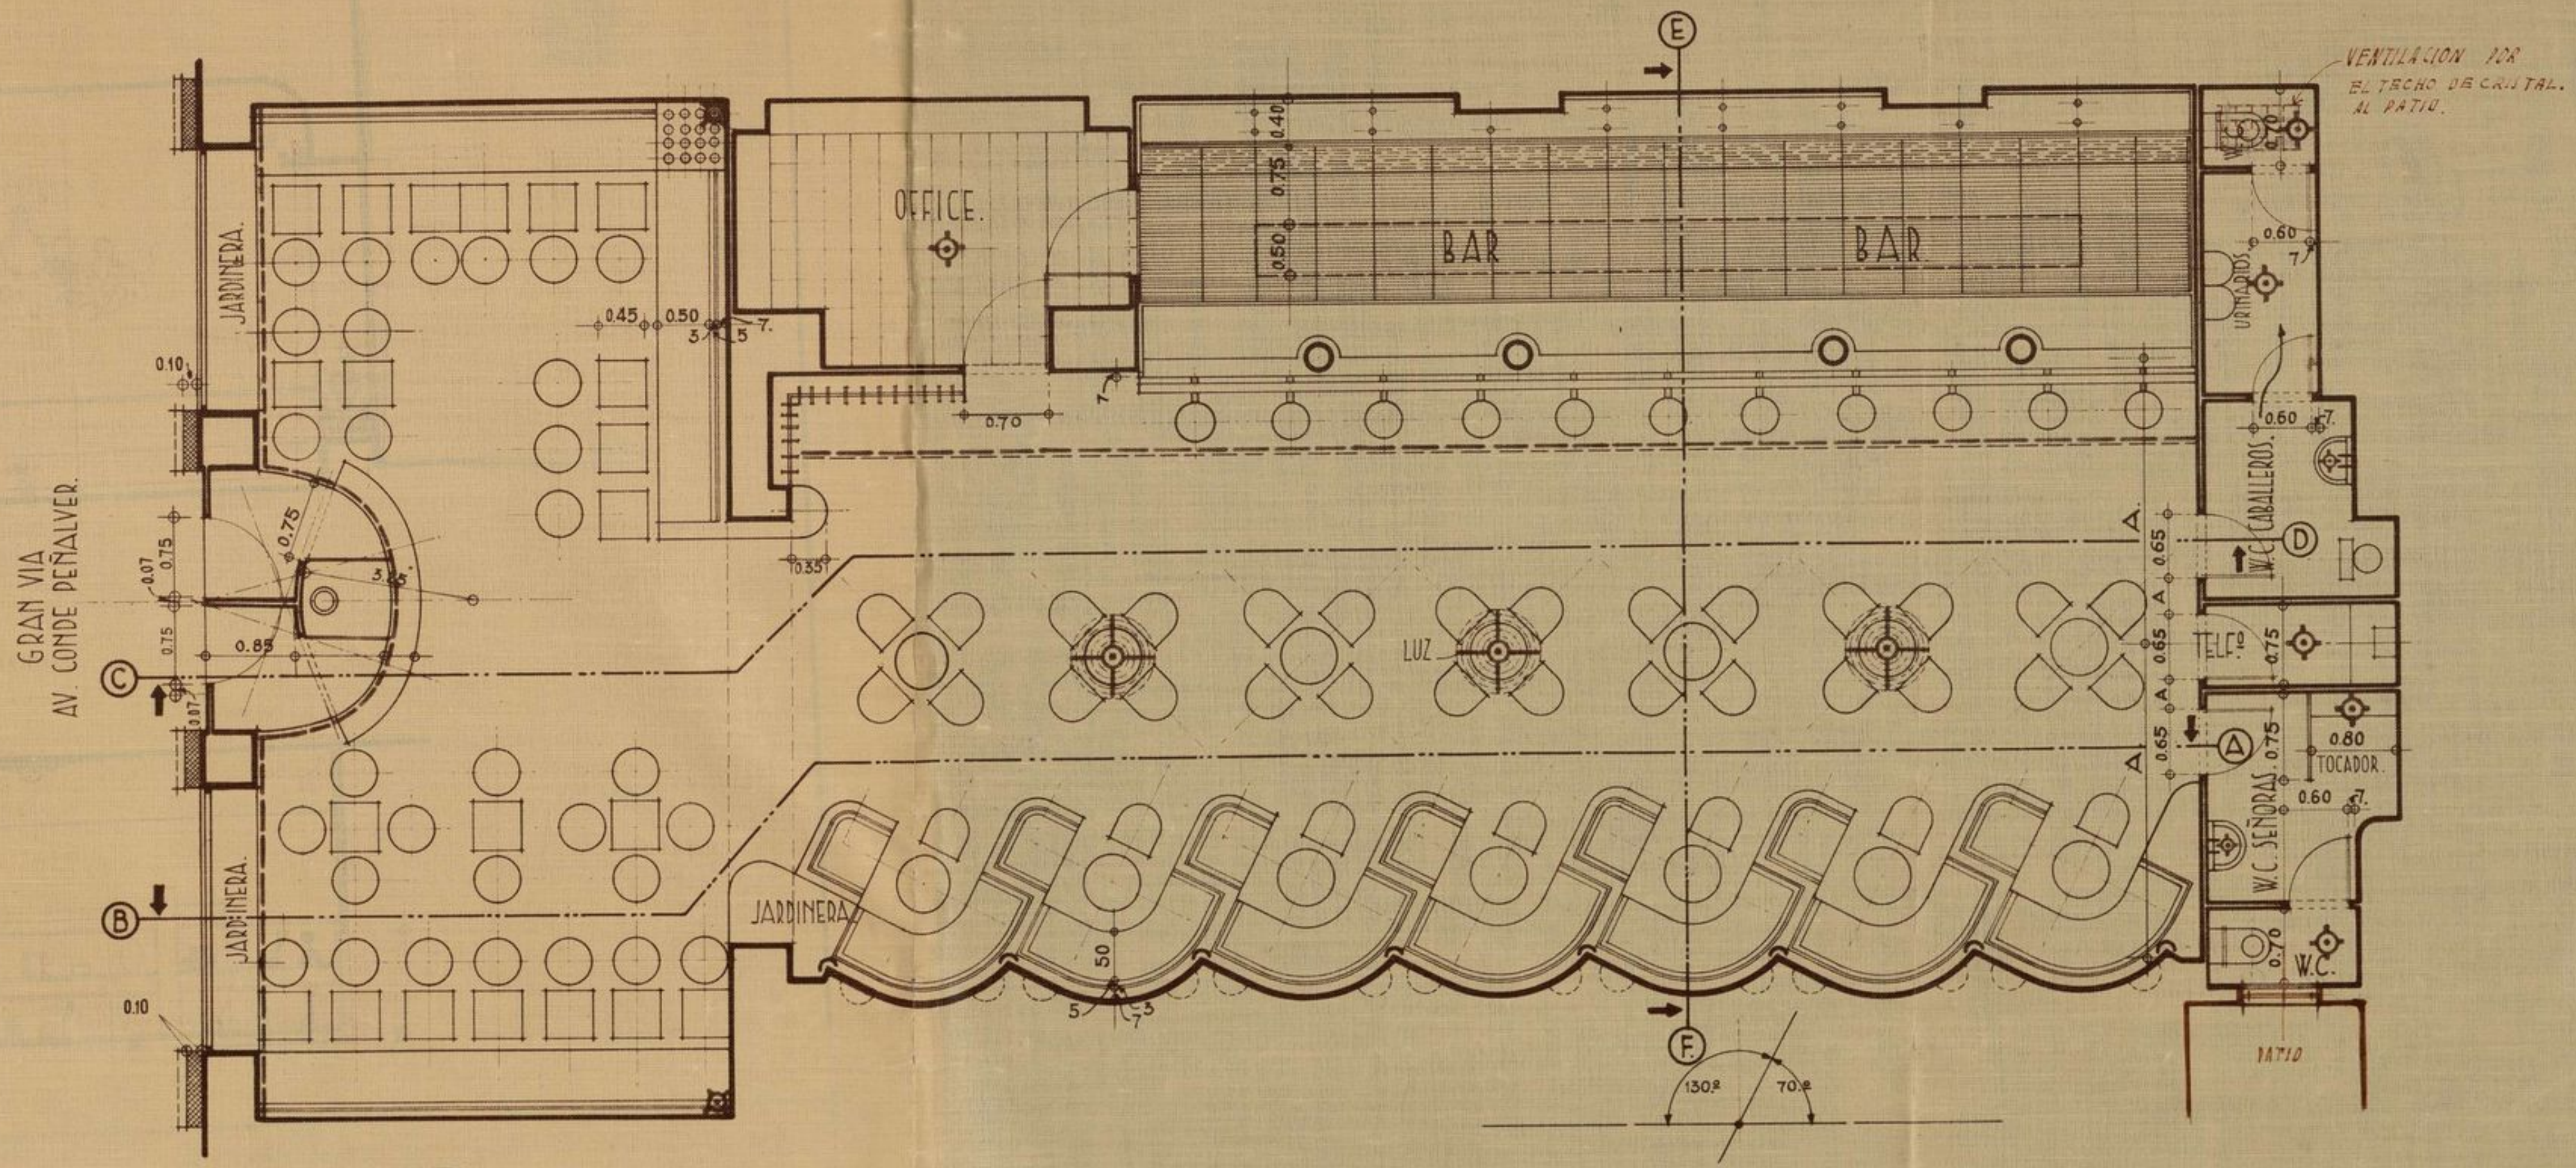

PLANTA.

EL PROPIETARIO,
Pedro Quinte

EL ARQUITECTO,
Luis Gutiérrez Soto