


PLANTA DE DESAGÜES

NIVEL DEL SÓTANO, A 4.15 METROS DE LA RASANTE DE LA CALLE EN EL EJE DEL PORTAL.

LA SOLERA DE LA ALCANTARILLA GENERAL A 6.90 METROS DE LA RASANTE EN LA PROLONGACION DEL EJE DEL PORTAL.

○ COTAS DE PROFUNDIDAD REFERIDAS AL NIVEL DEL SÓTANO.

PENDIENTE DE LA RED TUBULAR 0.03 POR METRO.

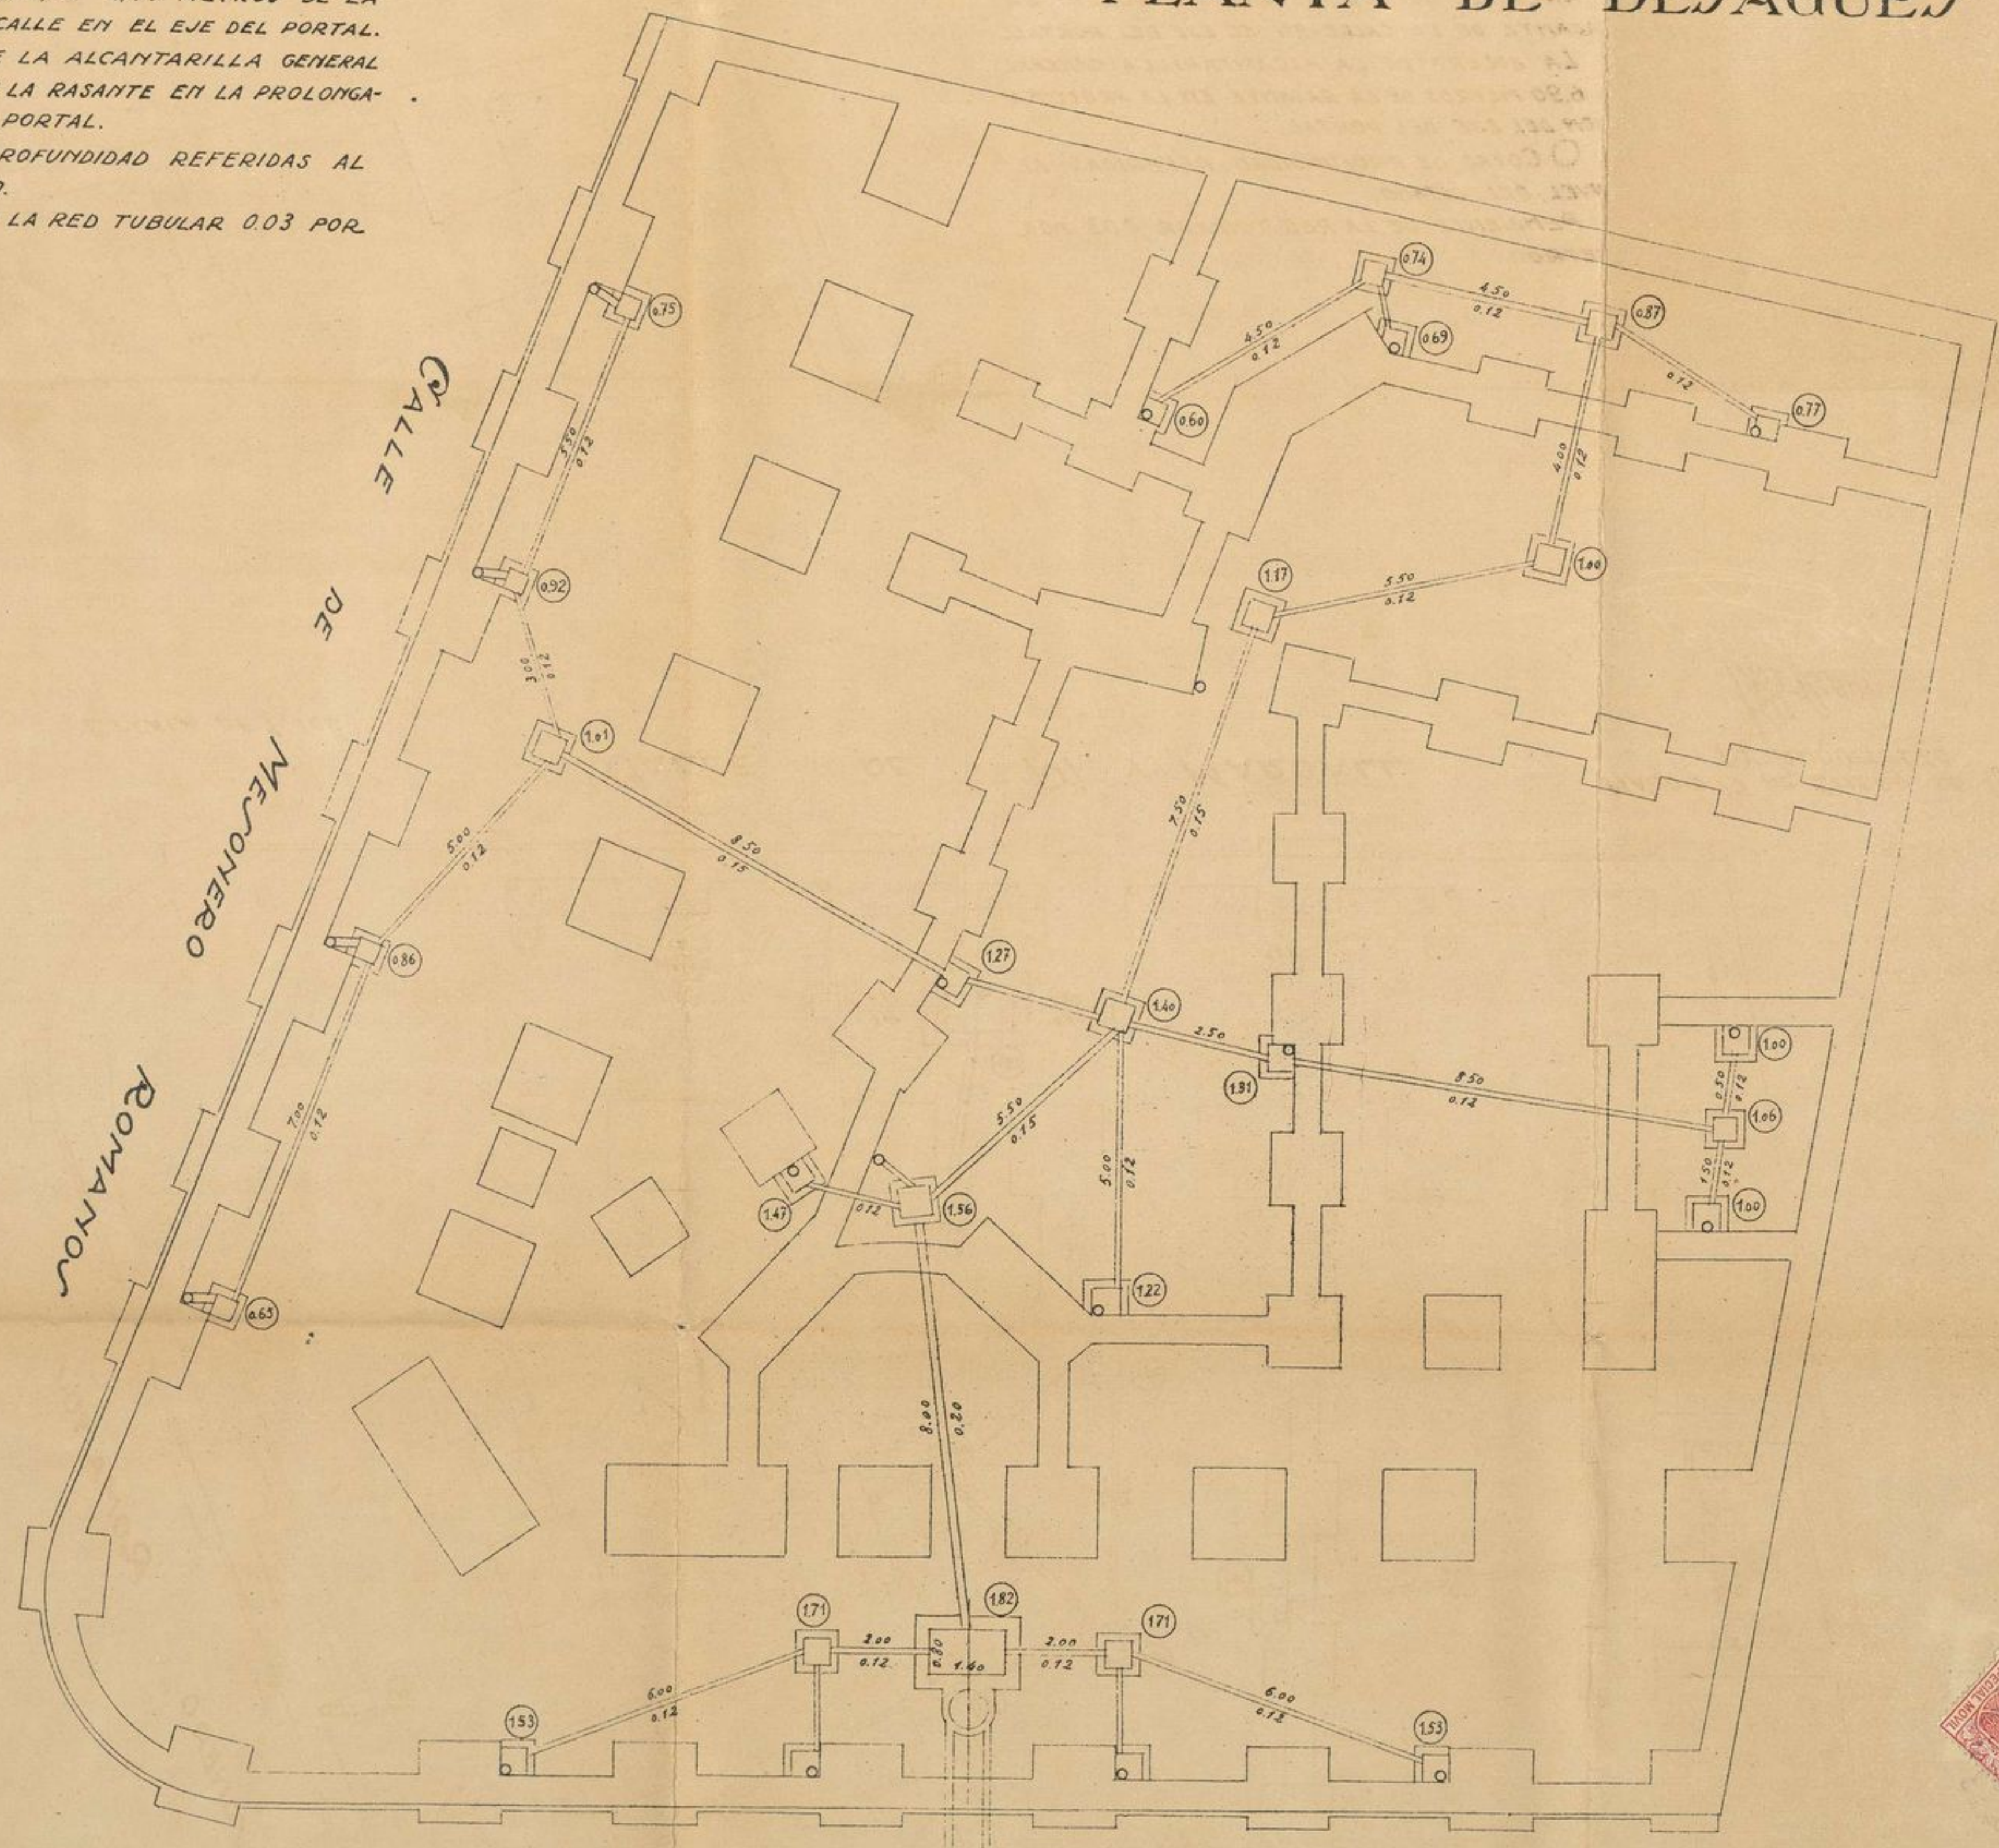

ESCALA DE 1:100

CALLE DE PI Y MARGALL

MADRID 15 DE ENERO DE 1923
EL ARQUITECTO

Ramón de Carlos

