


# FACHADA A LA CALLE DE MESONERO ROMANOS

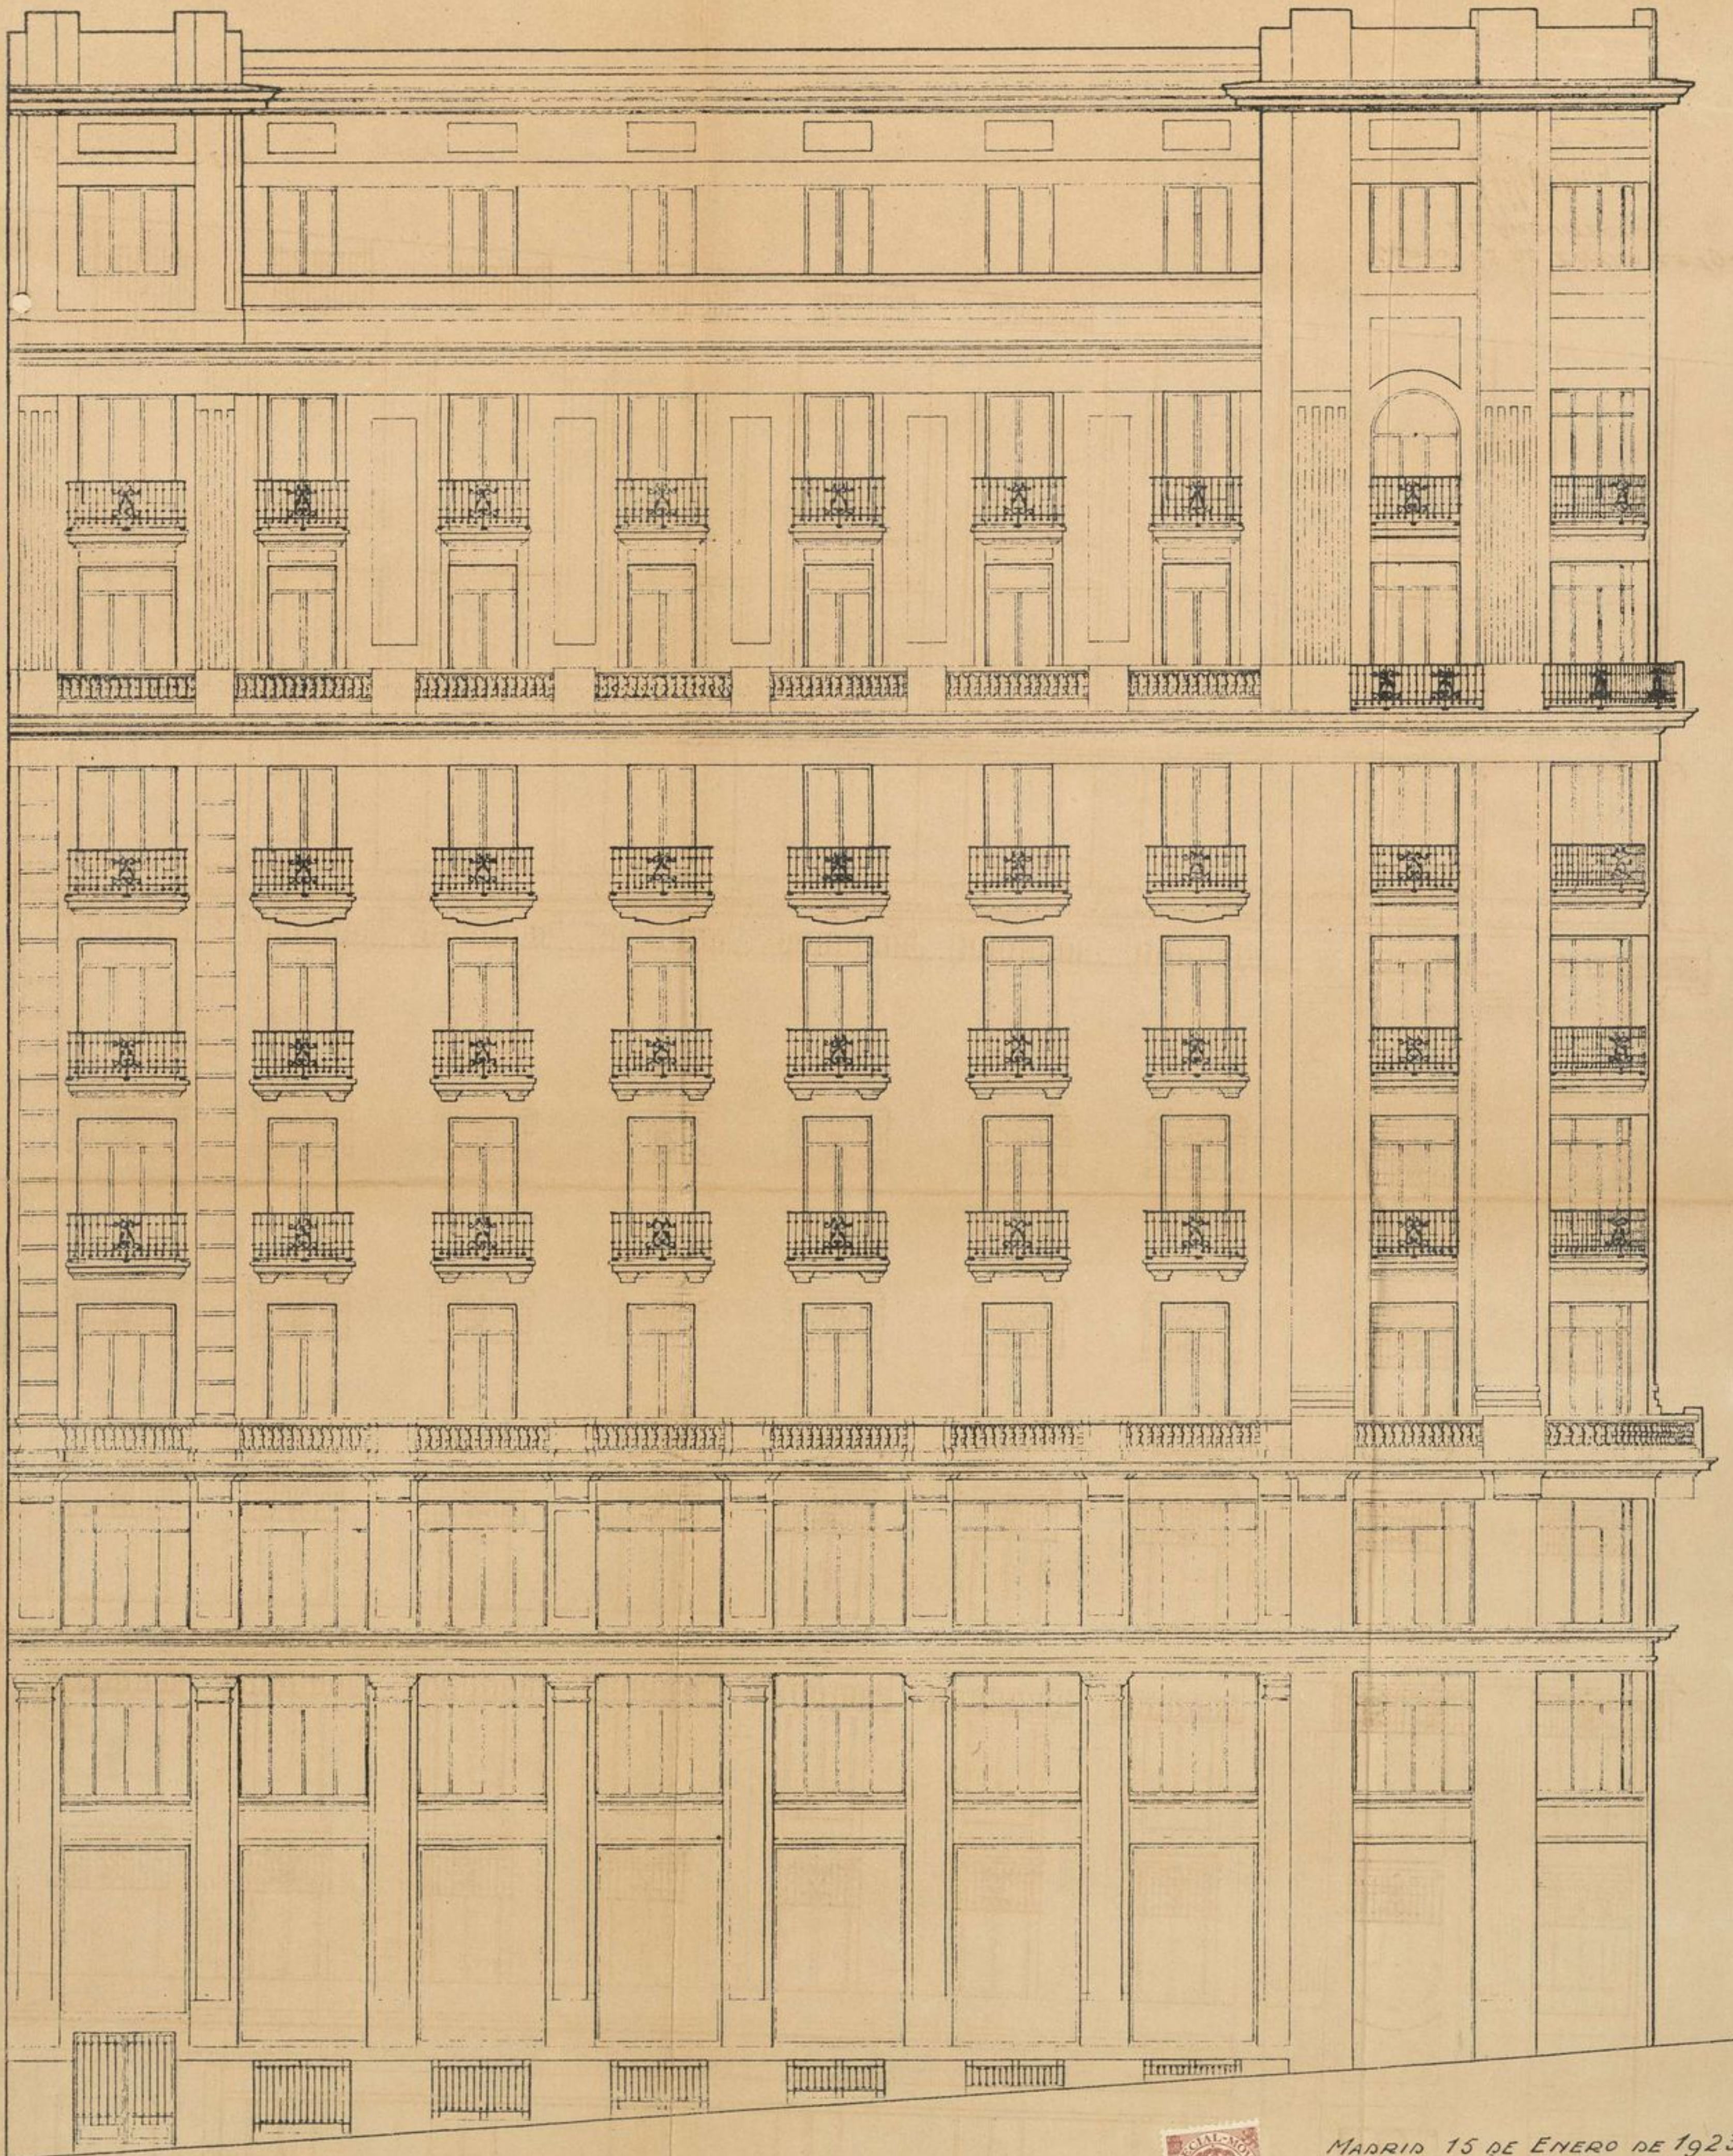

ESCALA DE 1:100



MADRID 15 DE ENERO DE 1923  
EL ARQUITECTO

*[Handwritten signature]*  
*[Handwritten signature]*  
*[Handwritten signature]*