# HÔTEL DE ROMA

## SECCION

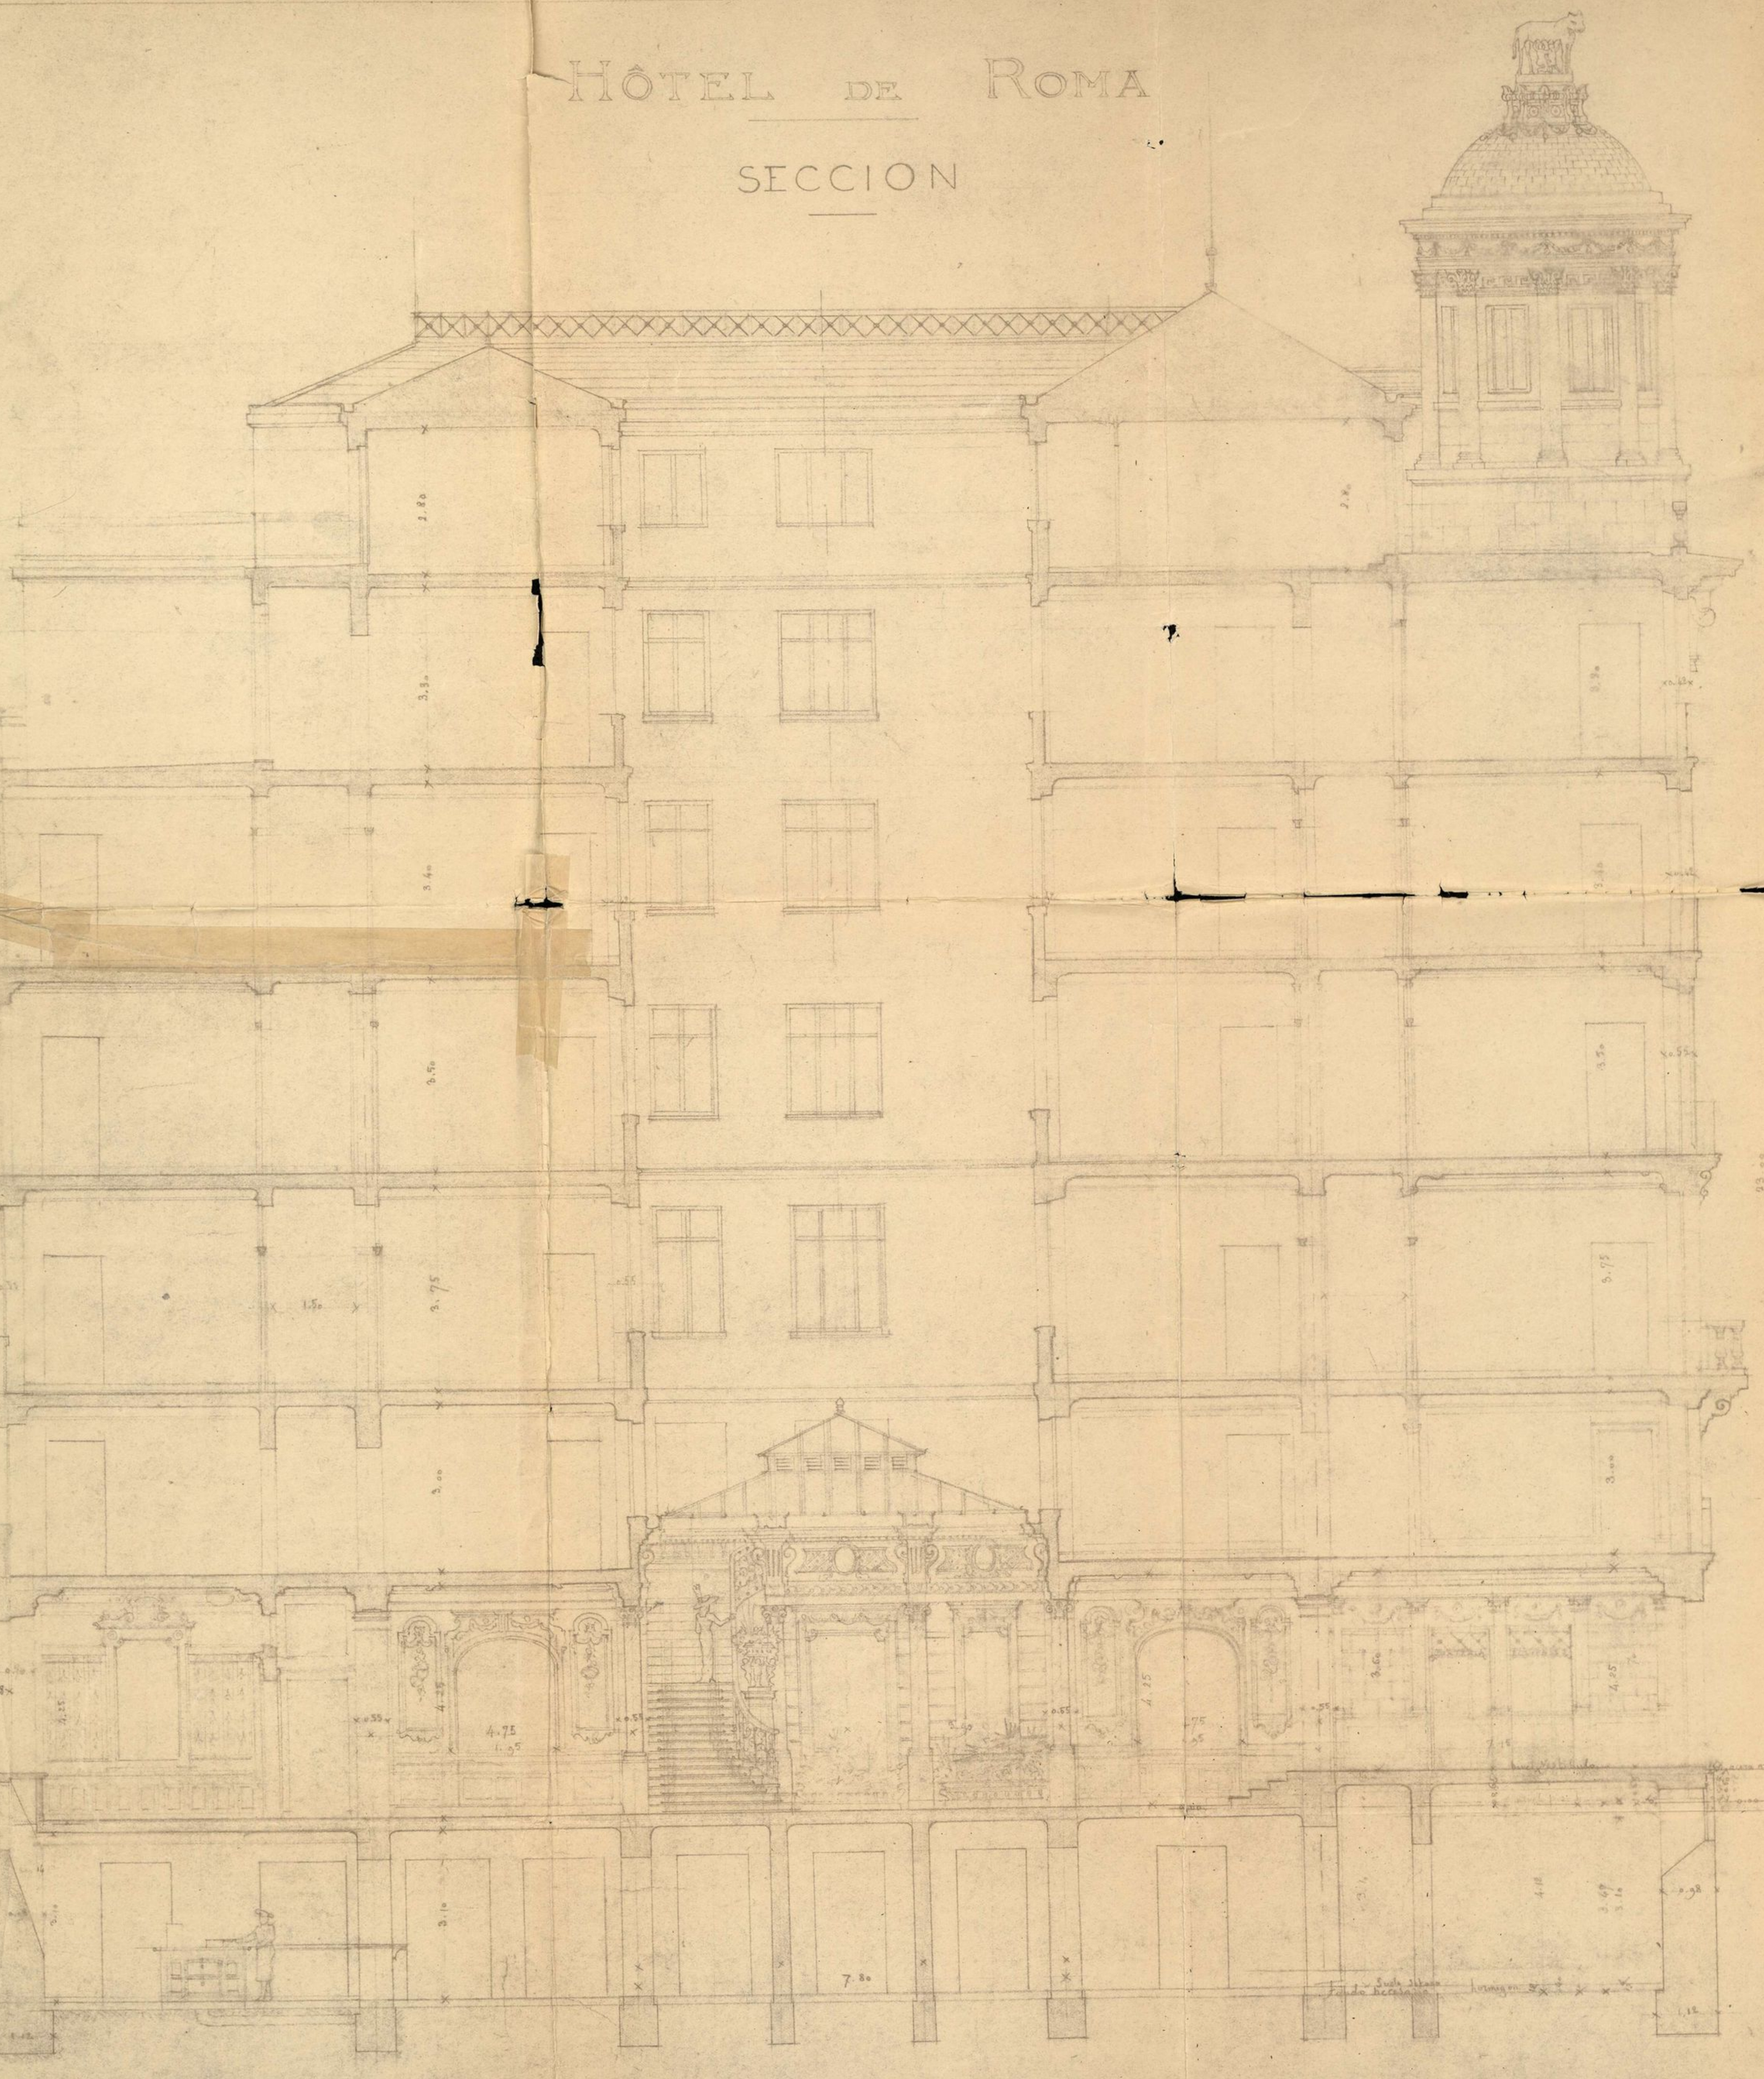

ESCALA DE 0,02 POR METRO

MADRID 31 MAYO [illegible]

EL ARQUITECTO

Eduardo Reynals

Ayuntamiento de Madrid