


44-220-17 (1)

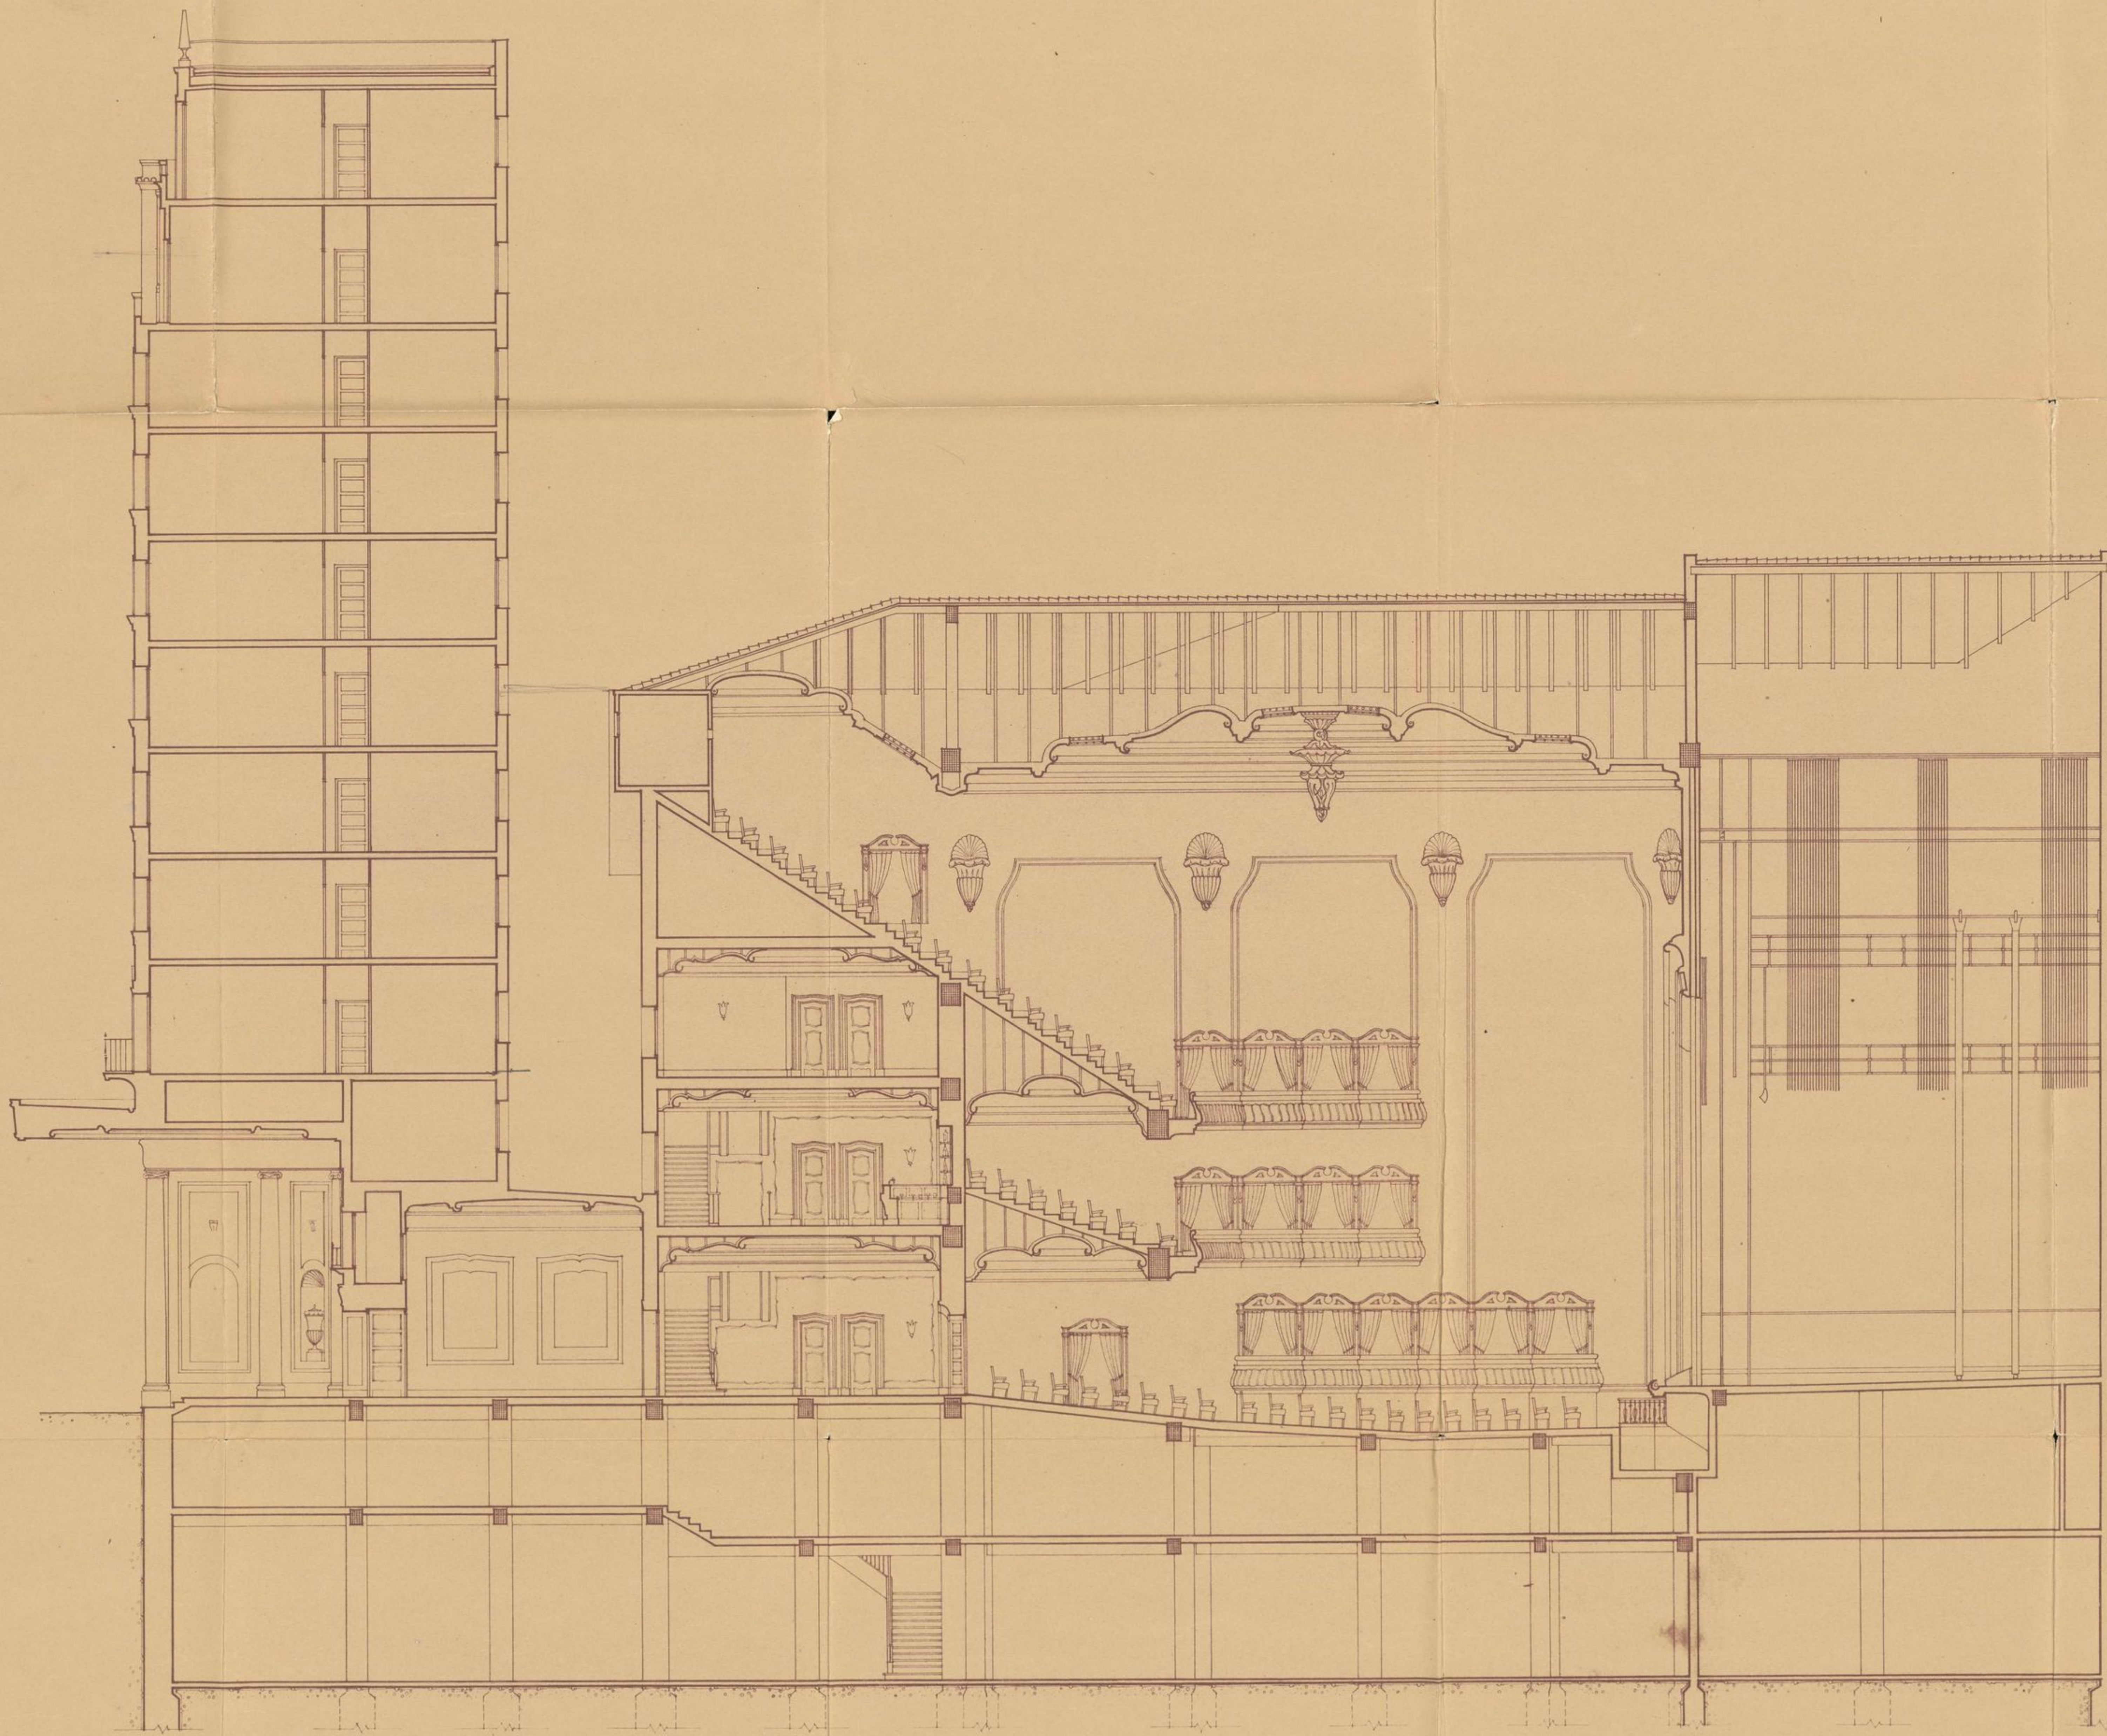

Edificio de la Inmobiliaria Metropolitana.

Seccion por A-B.



COMPANIA INMOBILIARIA METROPOLITANA
J. de Sosa Ocampo

En alto, 6.100
Madrid, Enero de 1914,
Arquitectos:
3117 1/2
25, 1.02