


16-843-18
(1)

PROYECTO DE CASA DE ALQUILER PARA
D. JUAN MANUEL DE URQUIJO Y USSIA

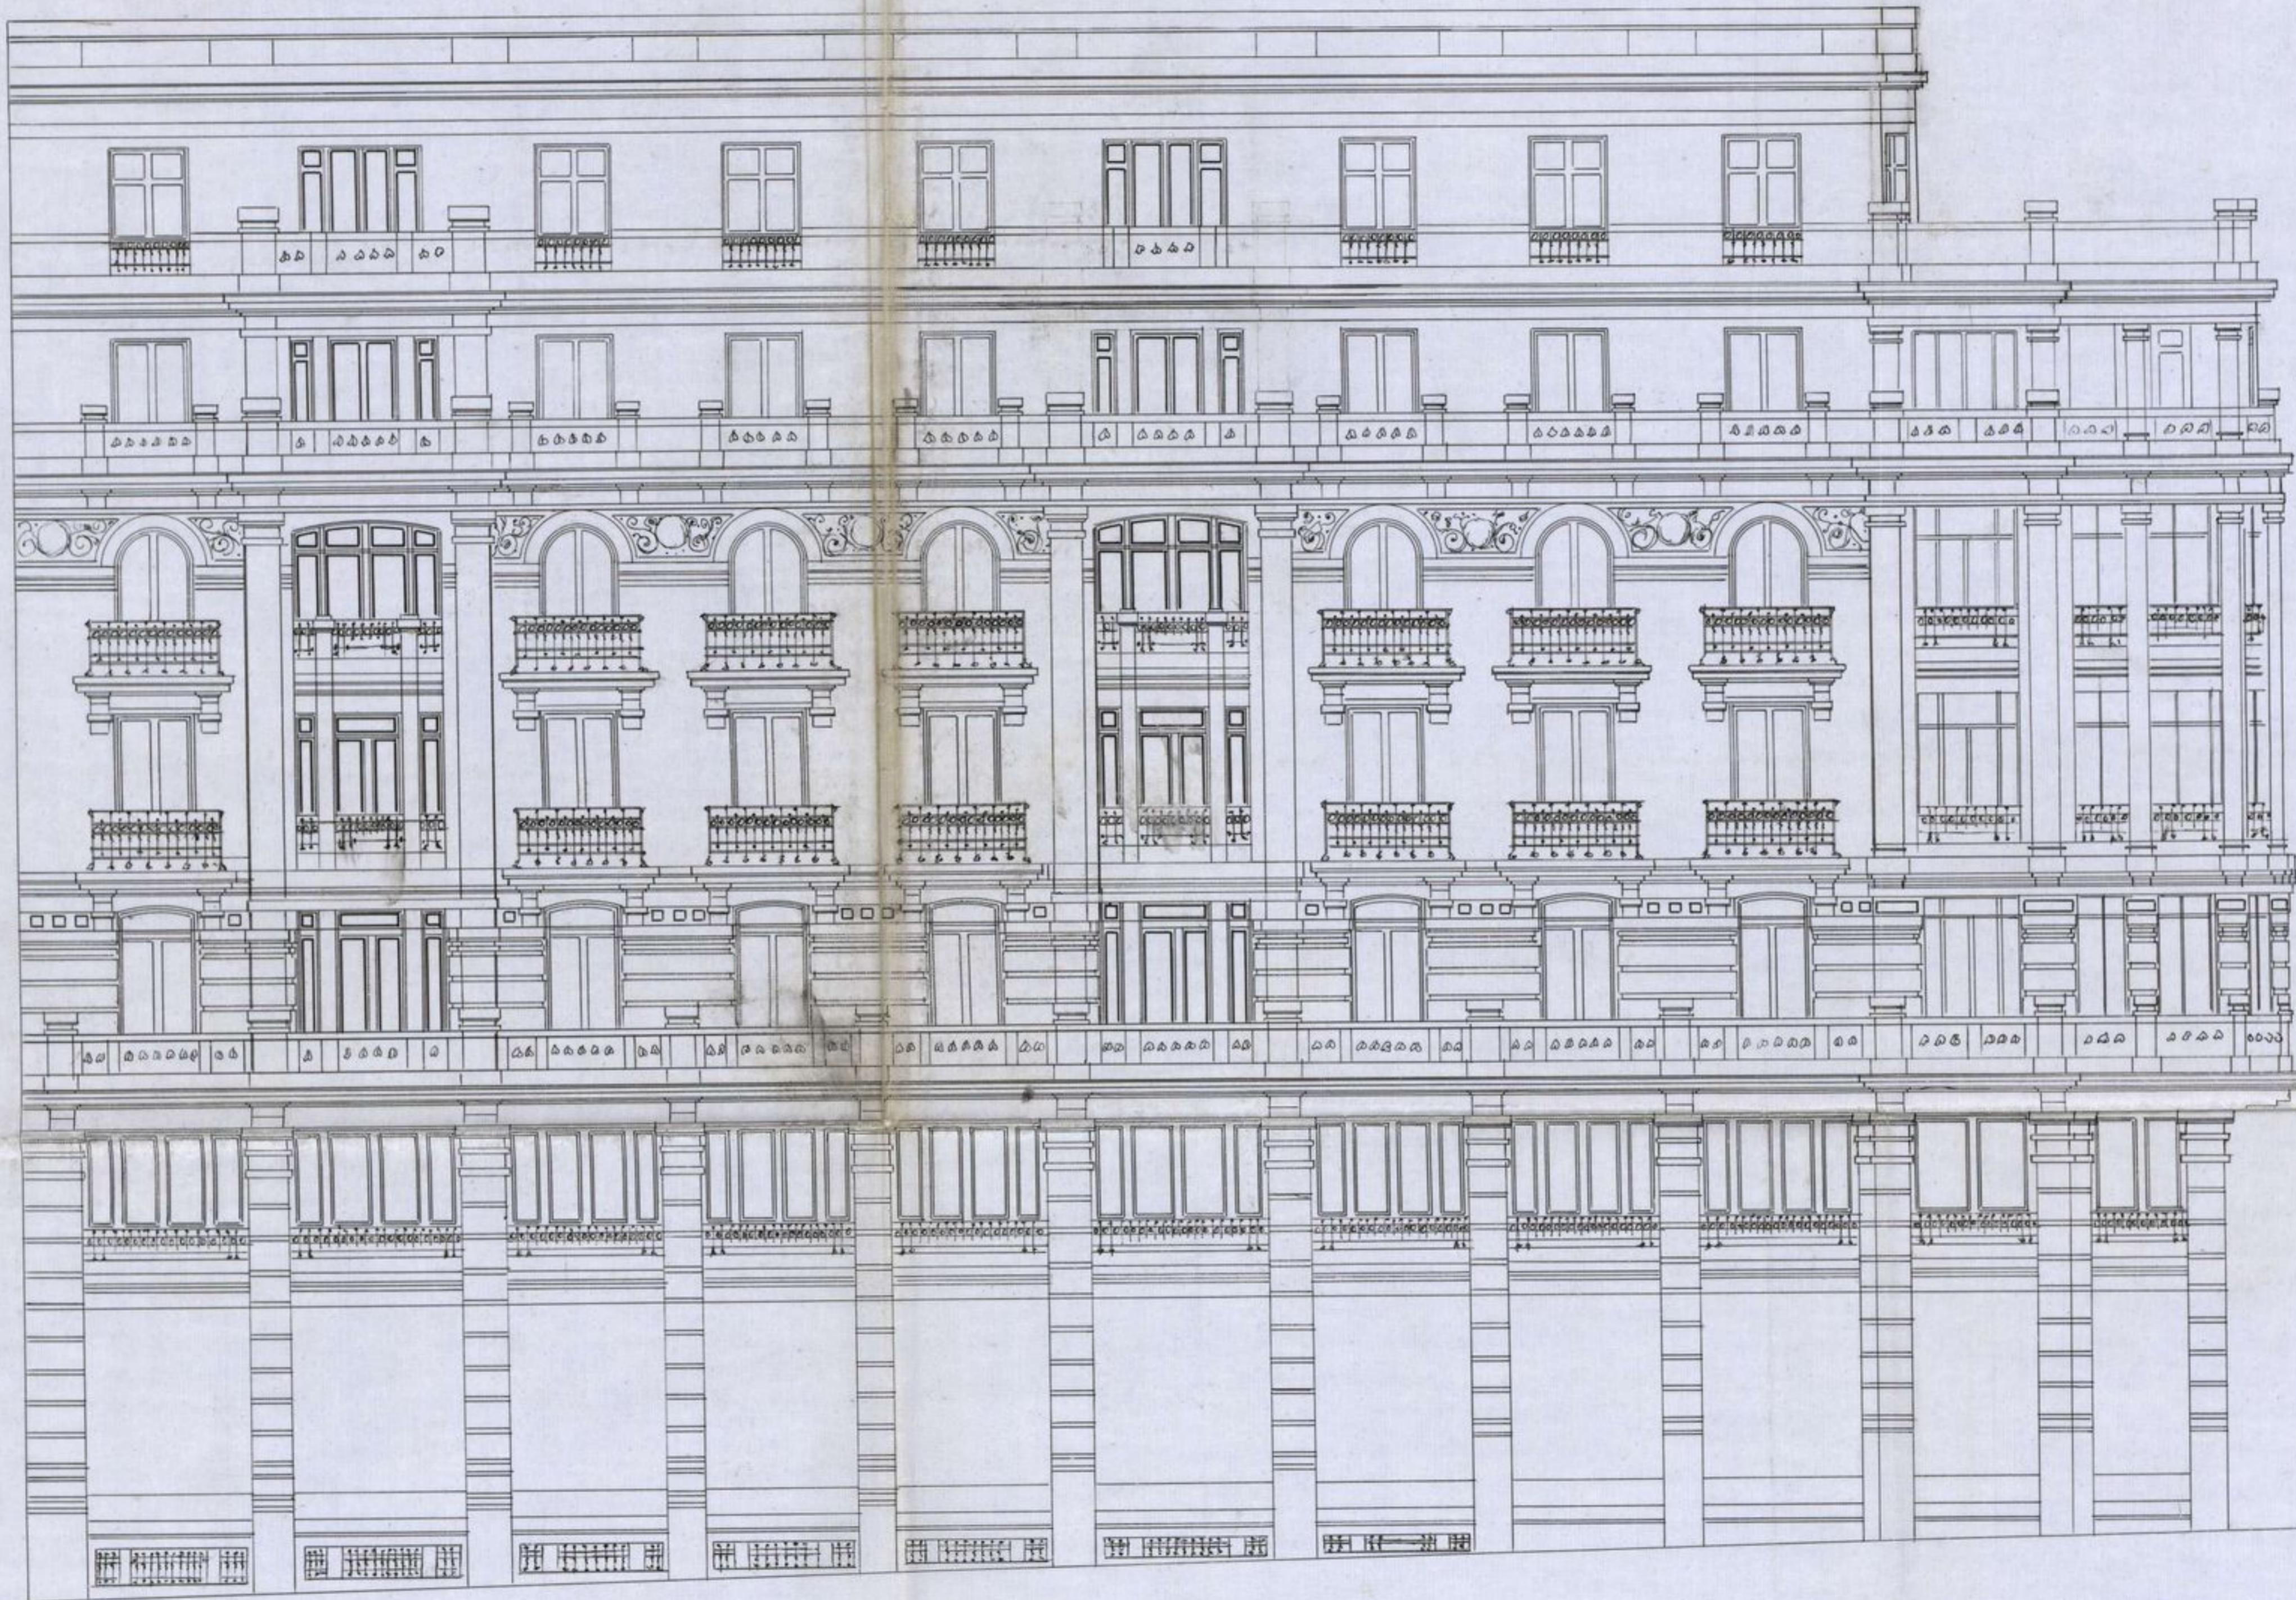

Fachada a la calle de la Reina

ESCALA 1:100
Madrid

Los Arquitectos

José María de Arce y Arce
José María de Arce y Arce