


Fachada reformada  
por cima de la cornisa.

12-313-38  
(01)

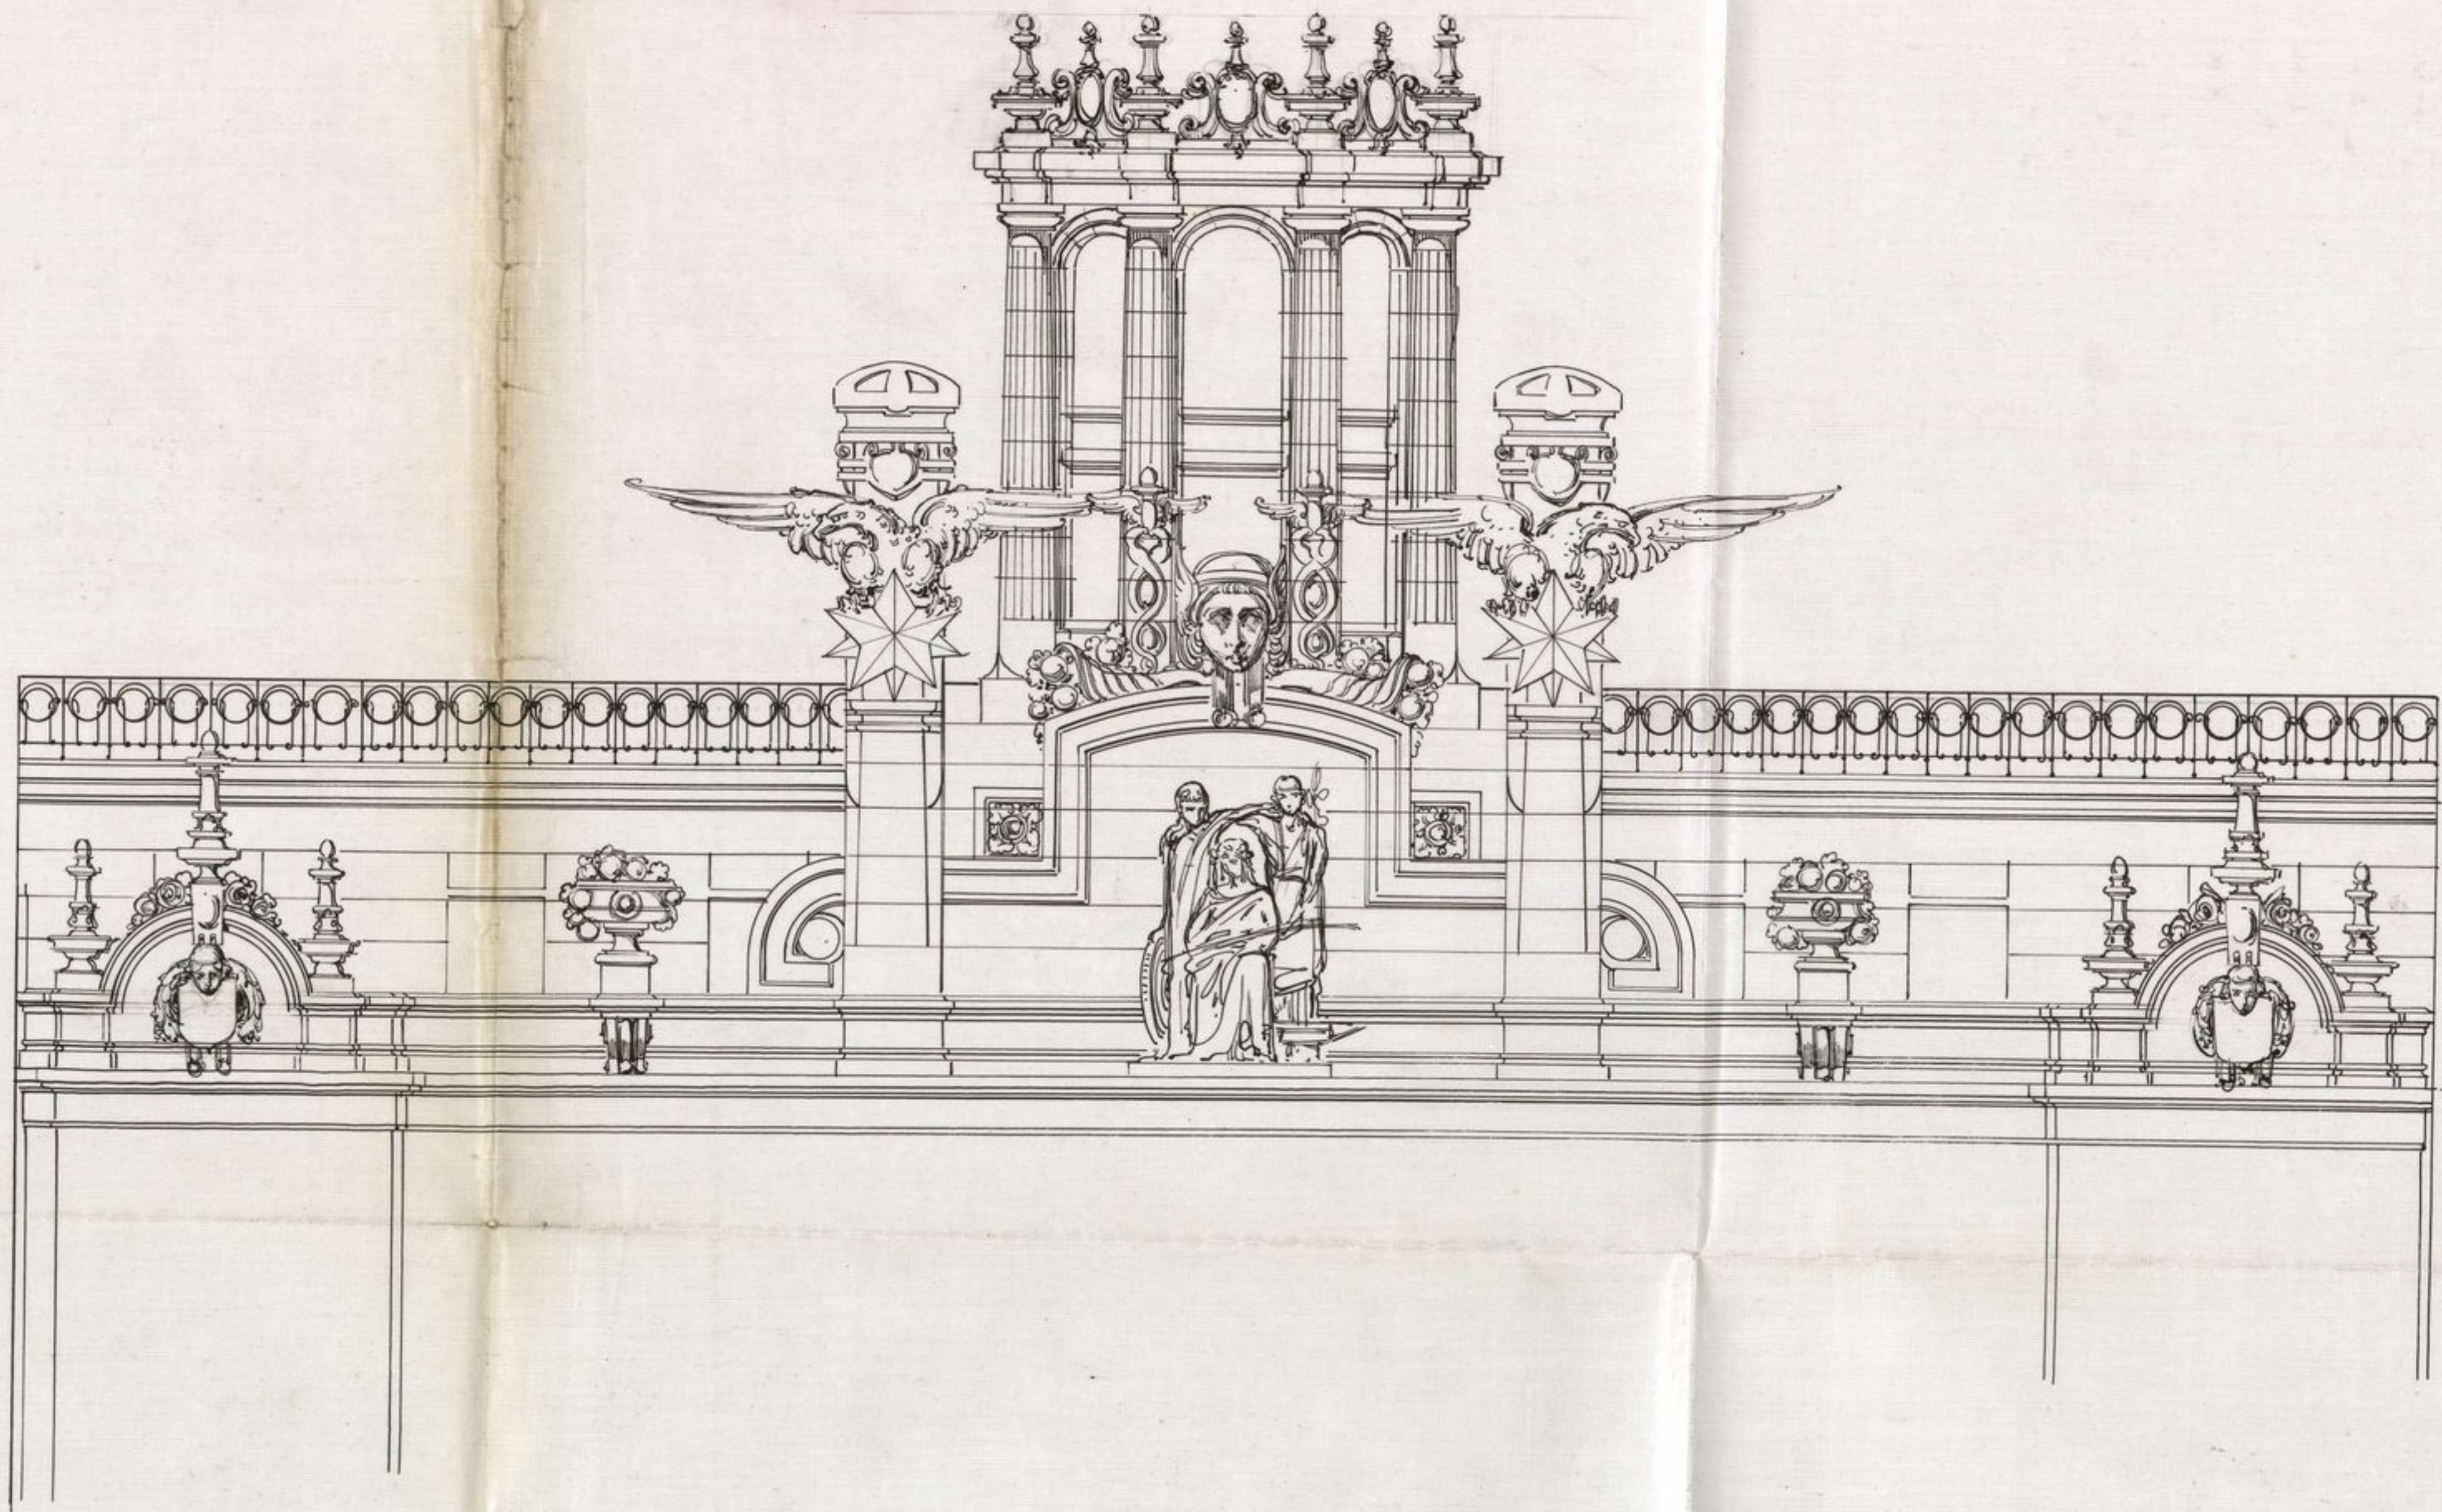

Línea de cornisa

Línea de cornisa

Escala : 0'015 p.m.

Madrid 30 de Agosto de 1916.

El Arquitecto,  
Pedro Mathe  
Rodríguez