


Proyecto N.º 2.º

Mercado Del Carmen

Plano de S.º Luis

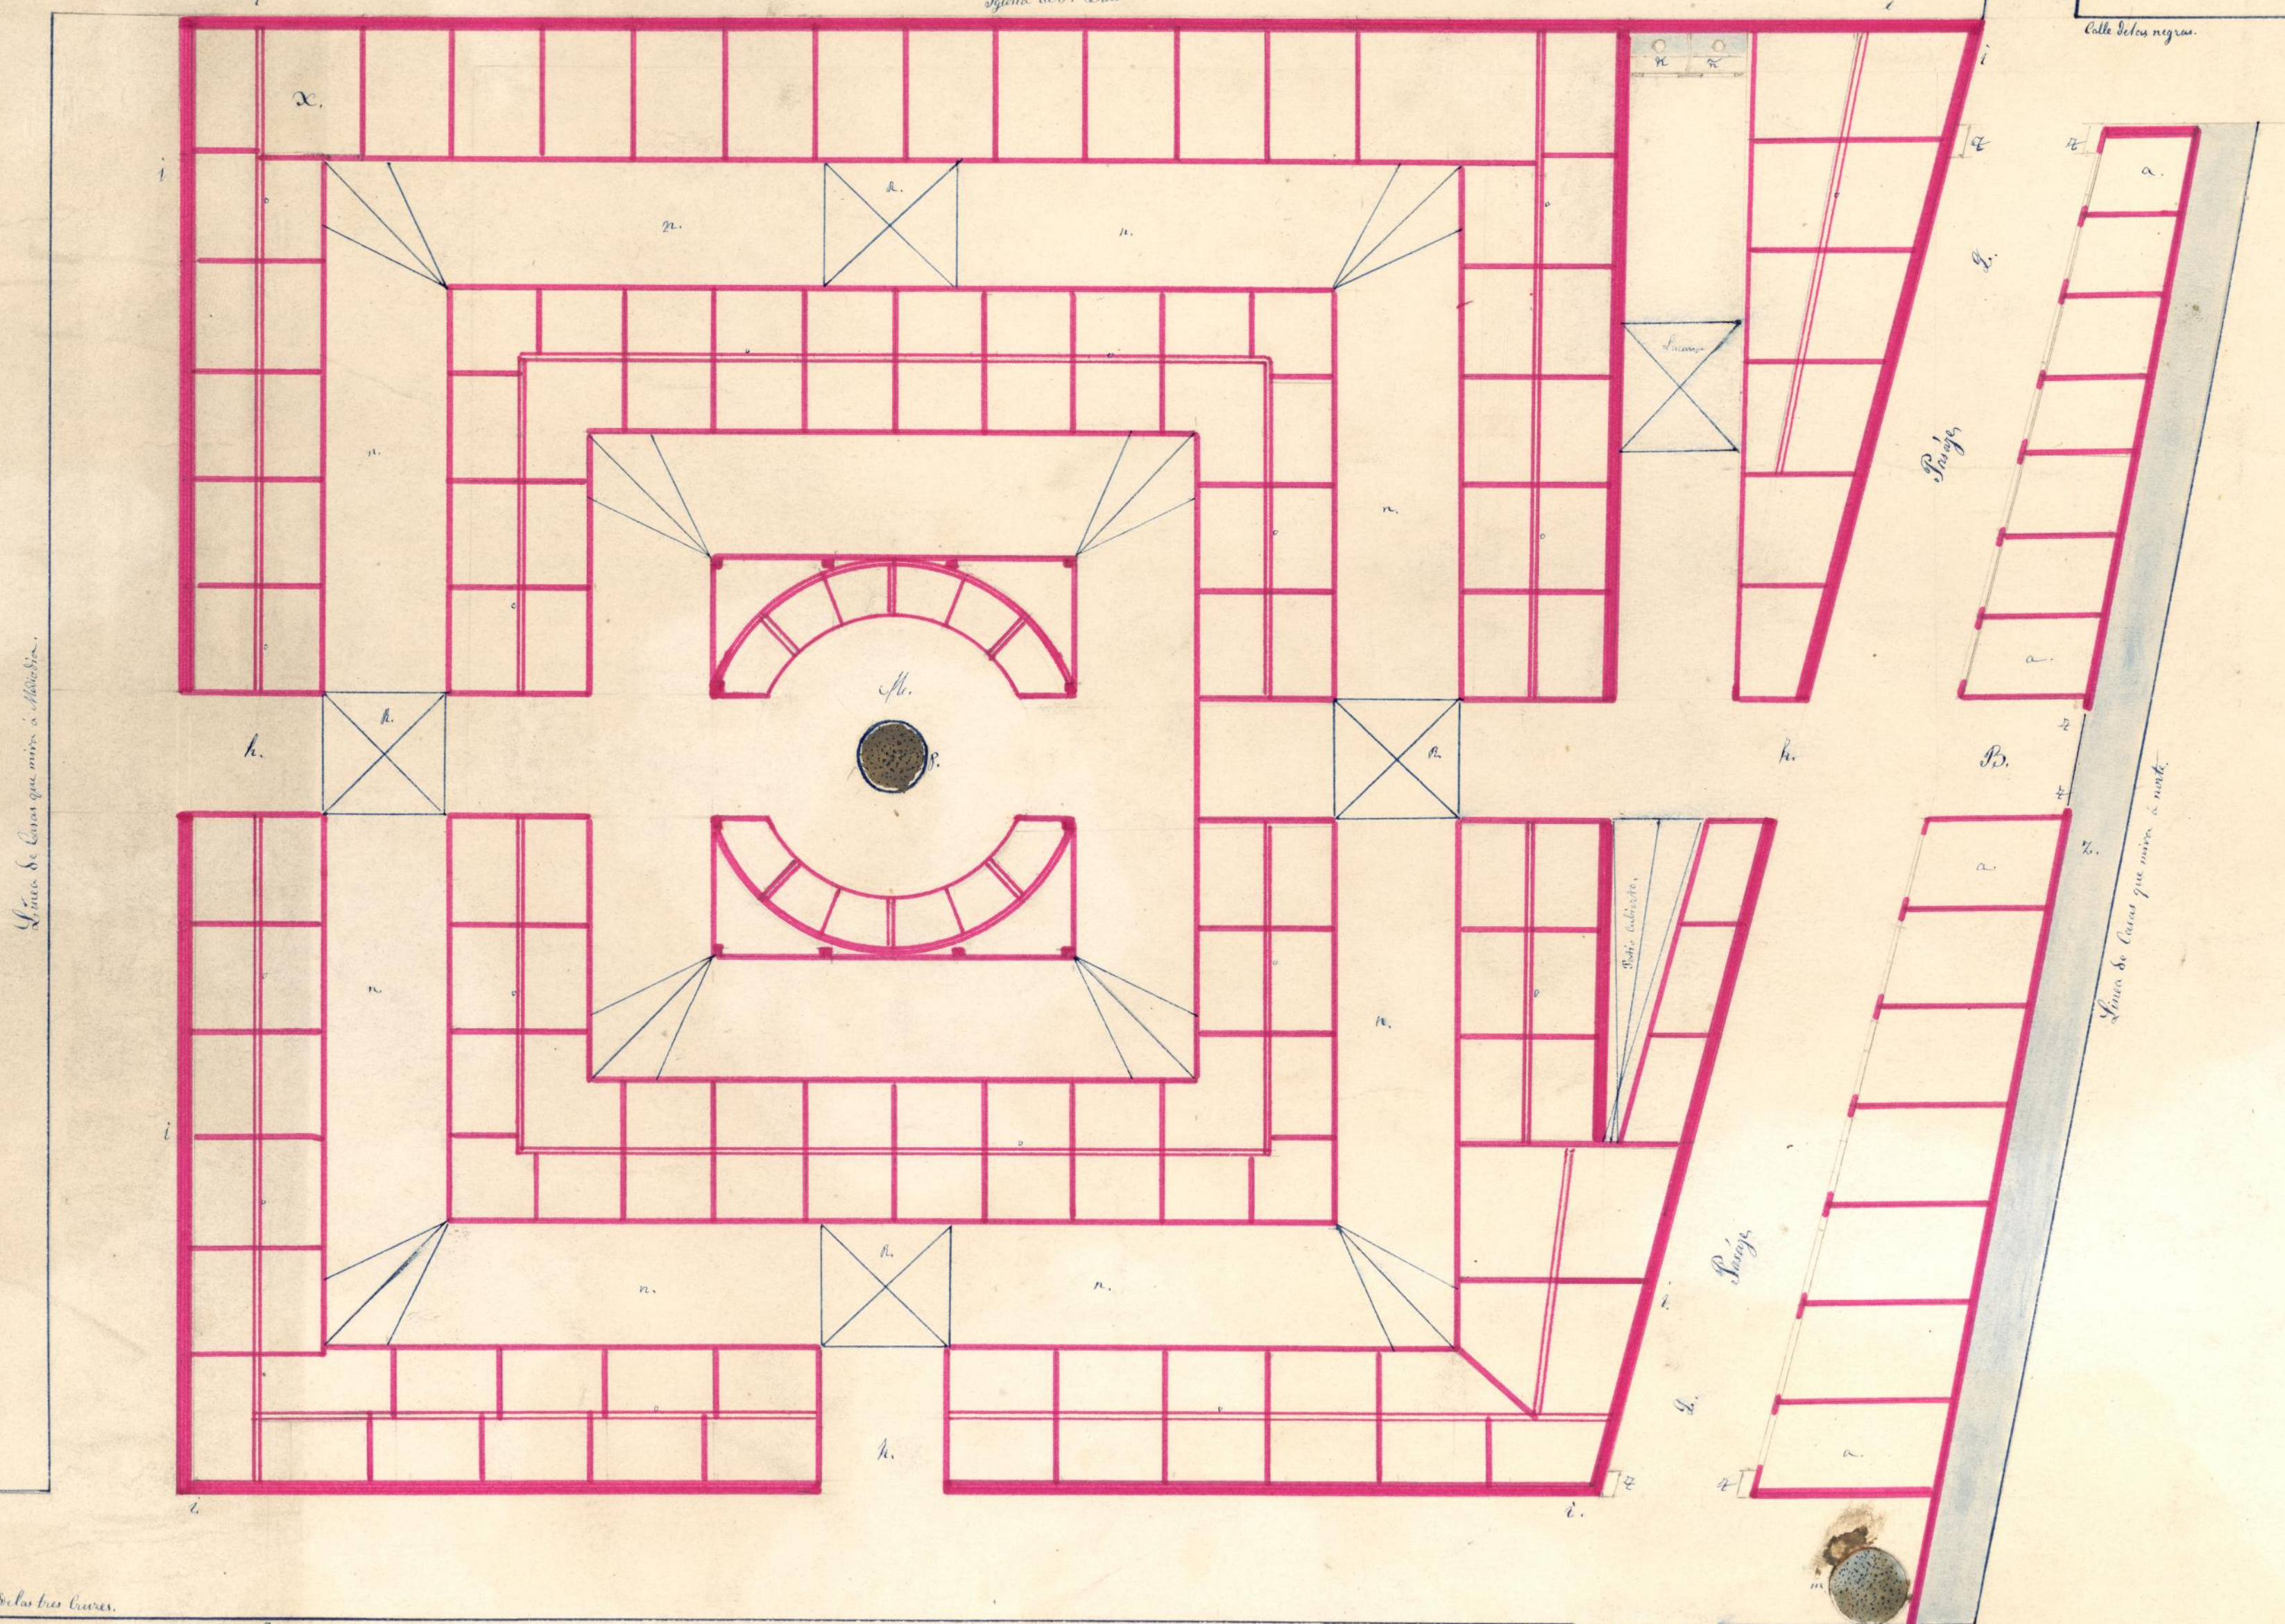

Explicacion

Ramirez de Luena

