


Casas baratas Solar de "Valdemorales"

2ª liquidación - 10 abril a 10 junio

Alcantarillado - plano de ejecución

2ª

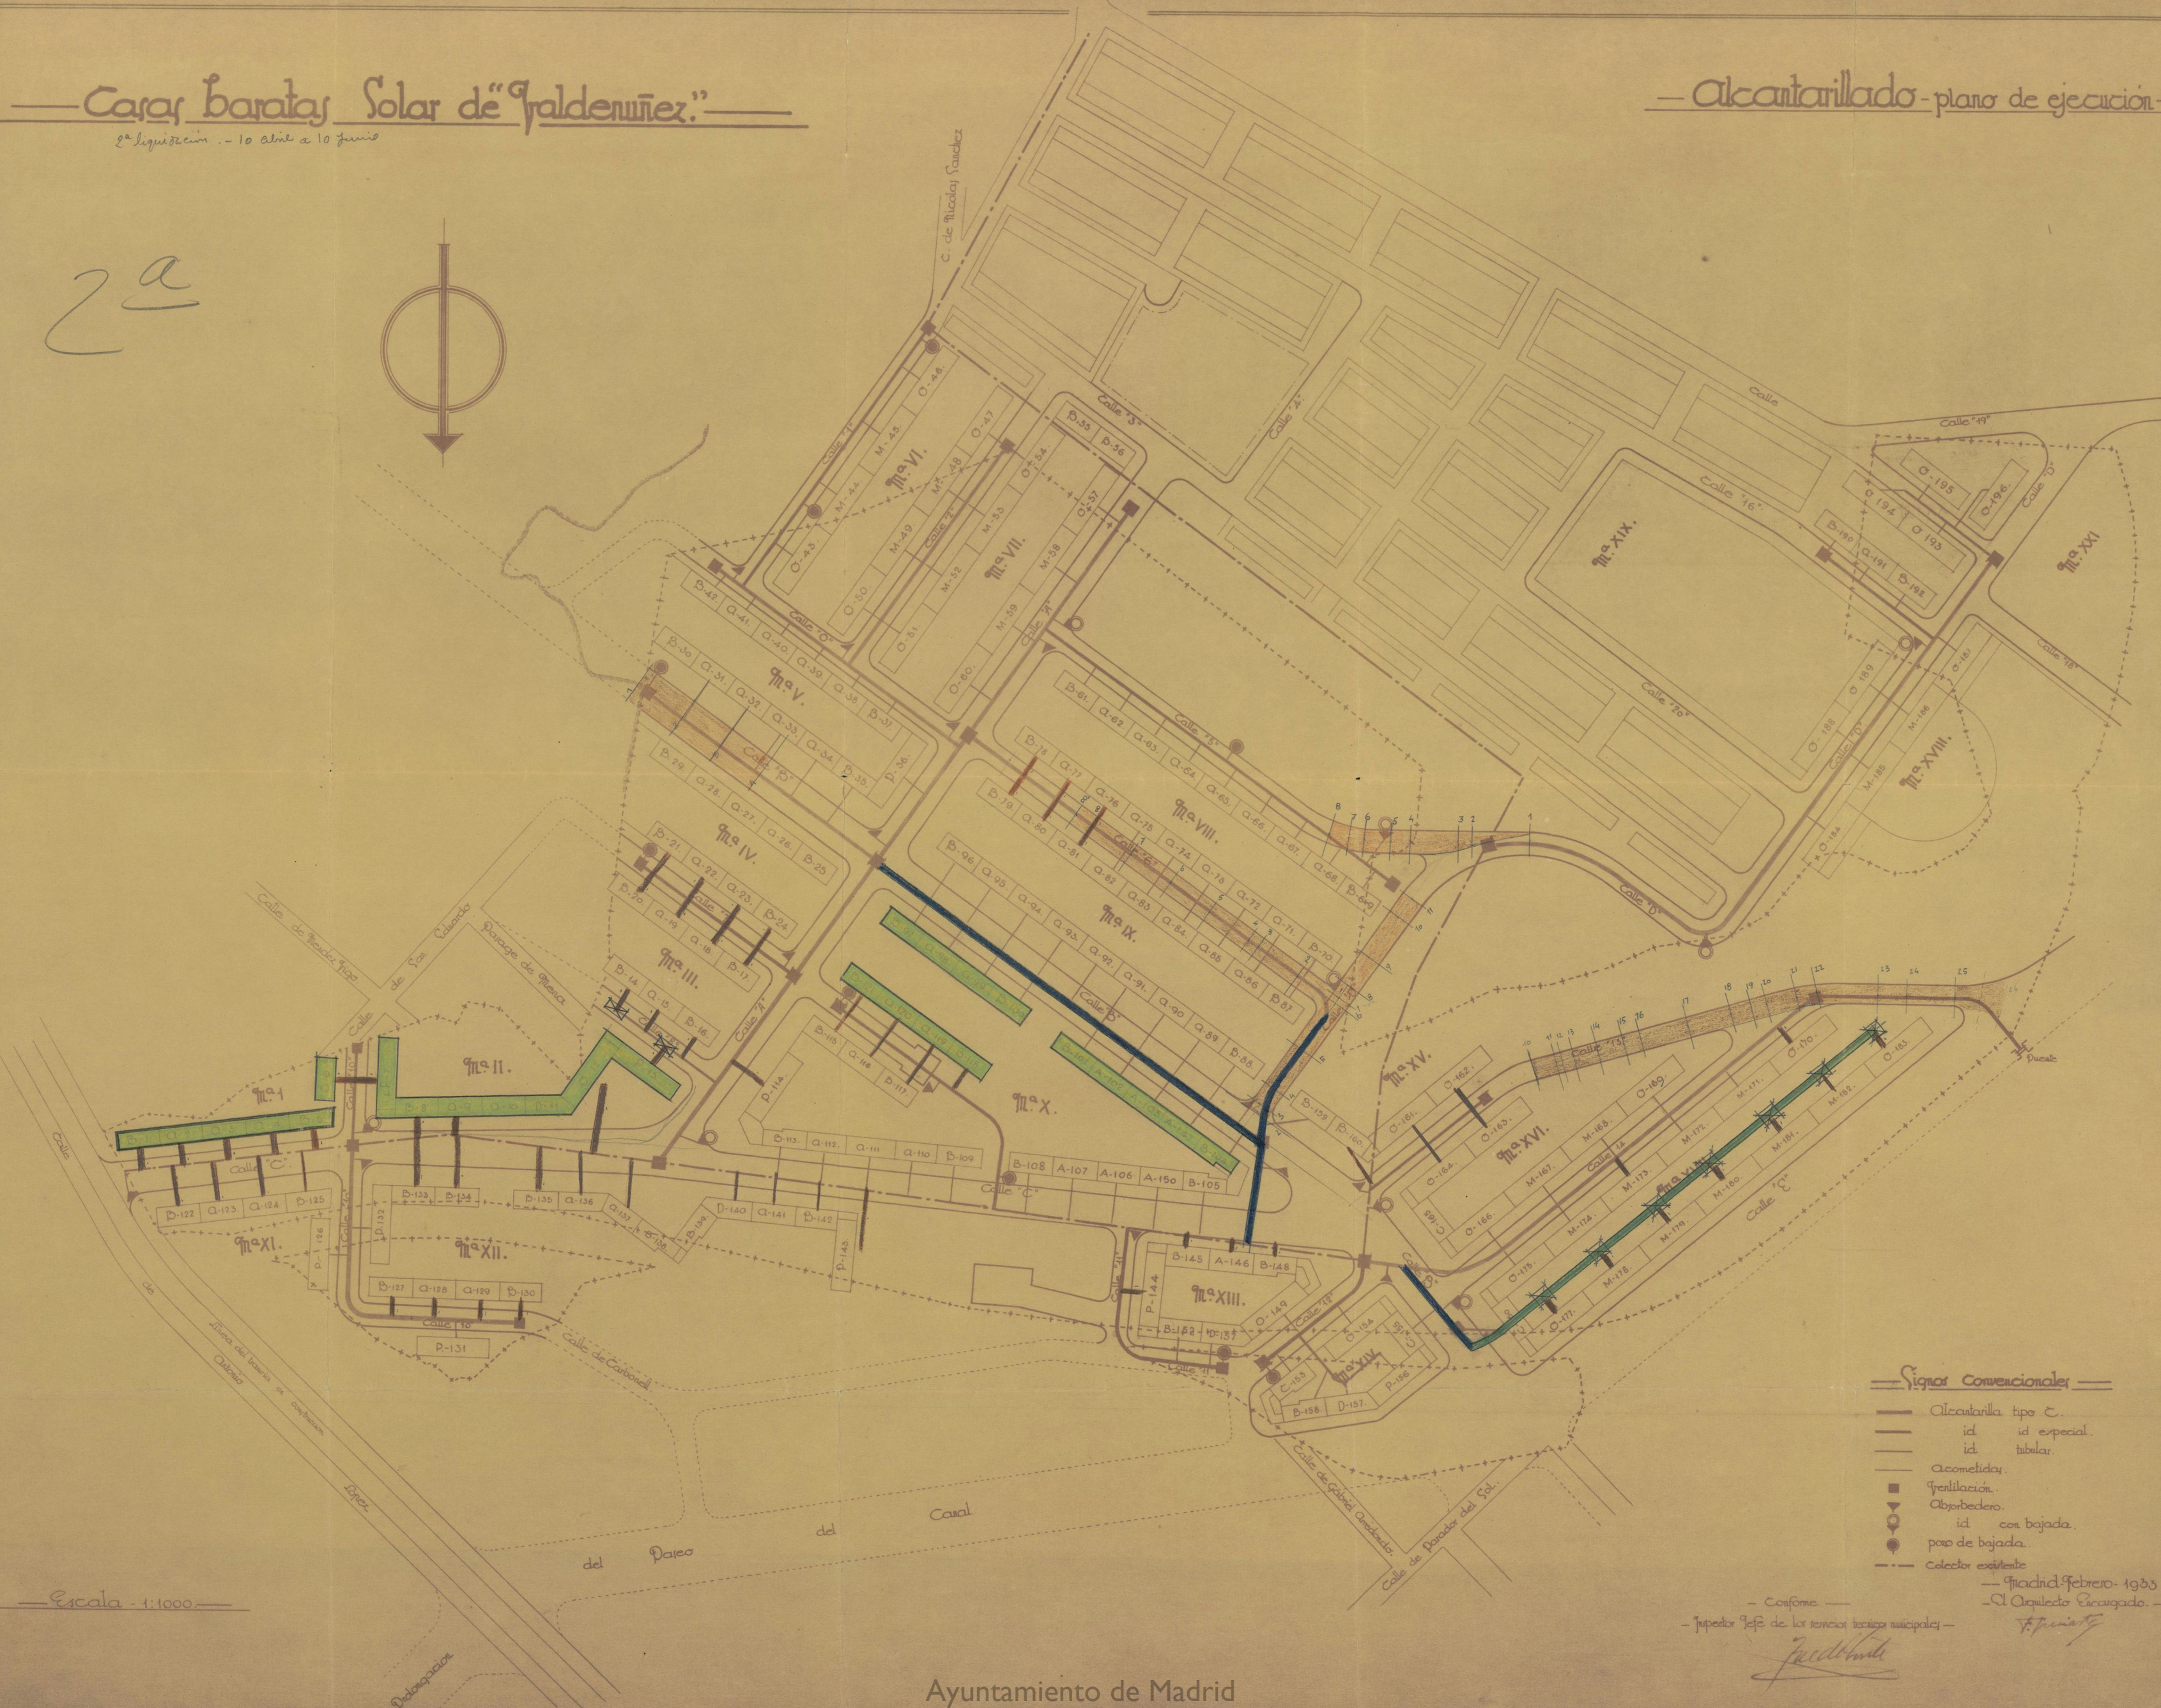

Signos Convencionales

- Alcantarilla tipo C
- id. id. especial.
- id. id. tubular.
- Acometidas.
- Ventilación.
- Absorbadero.
- id. con bajada.
- pozo de bajada.
- - - Colector existente

Escala - 1:1000

— Conforme —
 - Jefe de los servicios técnicos municipales -
 Madrid, febrero - 1933
 El Arquitecto Encargado.
J. J. J.

Emplazamiento



Ayuntamiento de Madrid

Terrenos para Casas Baratas

en

Huerta del Torero y Valdenuñez

Madrid, Julio 1912
 Oficina de la Dirección
 General de Urbanización
J. S. S. S.

Ayuntamiento de Madrid