


Patronato Municipal de la Vivienda.
Proyecto de 253 viviendas en la Colonia del General Moscardó.
Planta general de pisos.

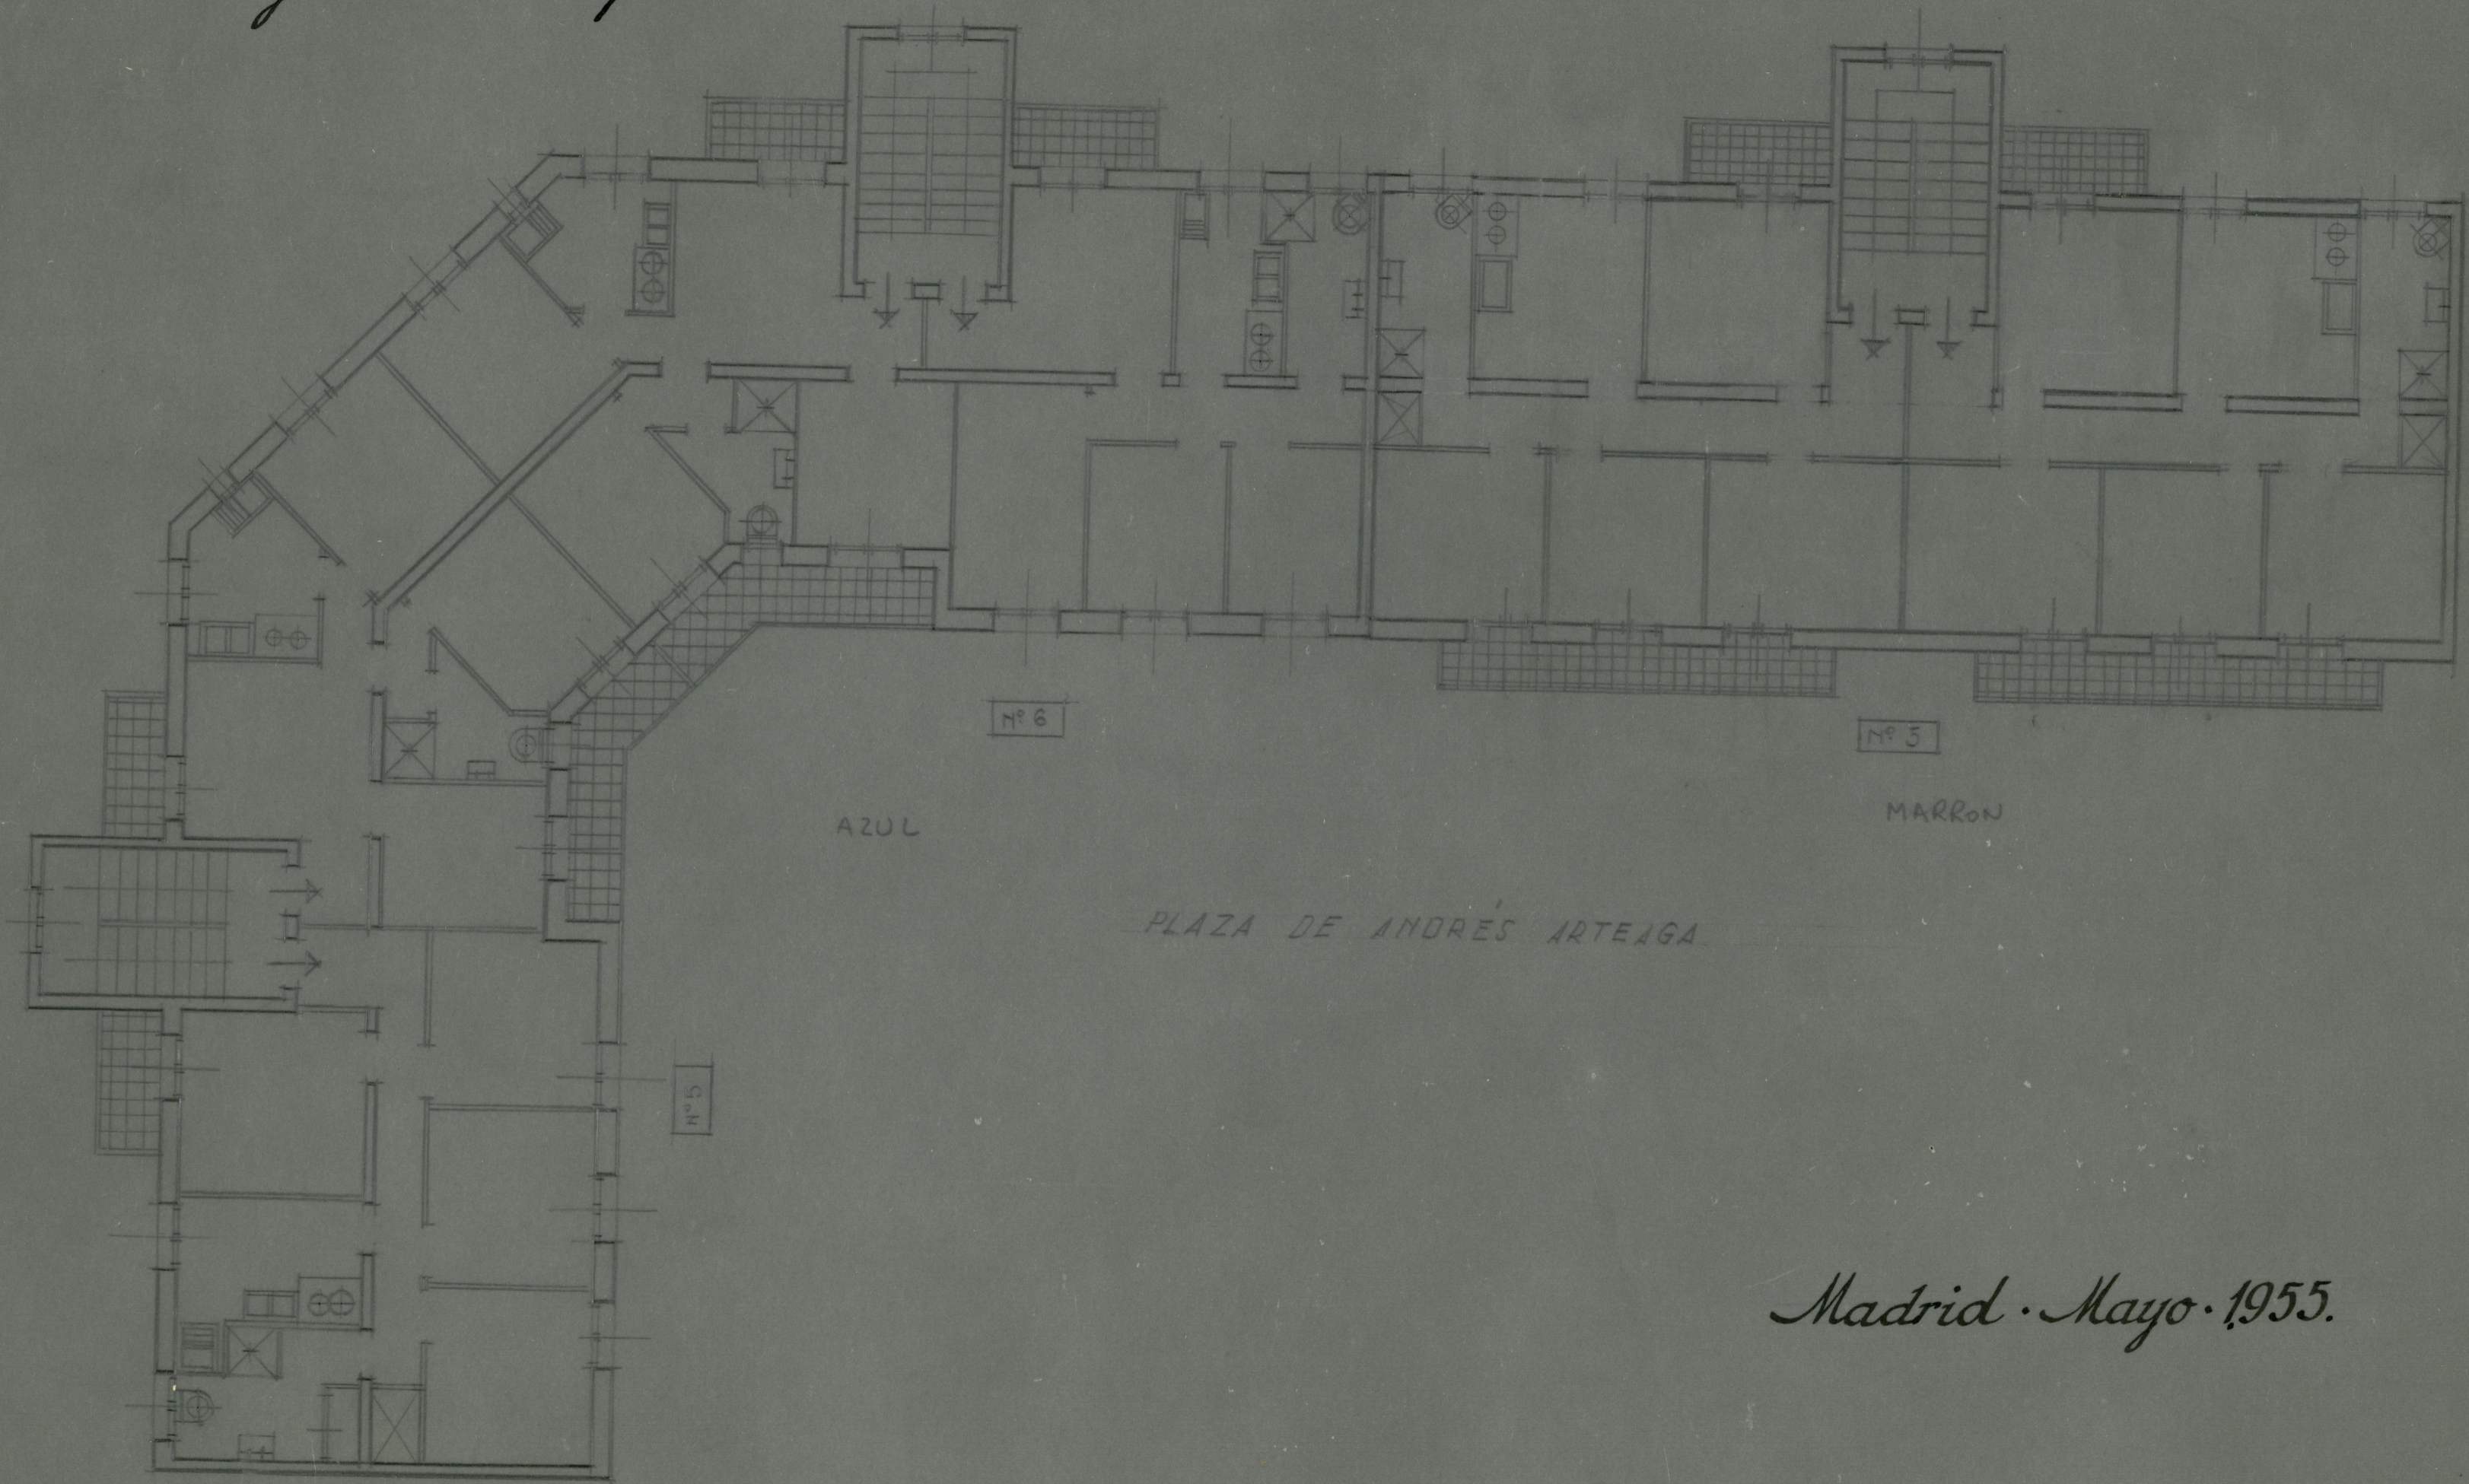

Madrid · Mayo · 1955.

(Escala 1:100)