


PROYECTO DE REFORMA Y AMPLIACION

DEL

MERCADO DE LA CEBADA

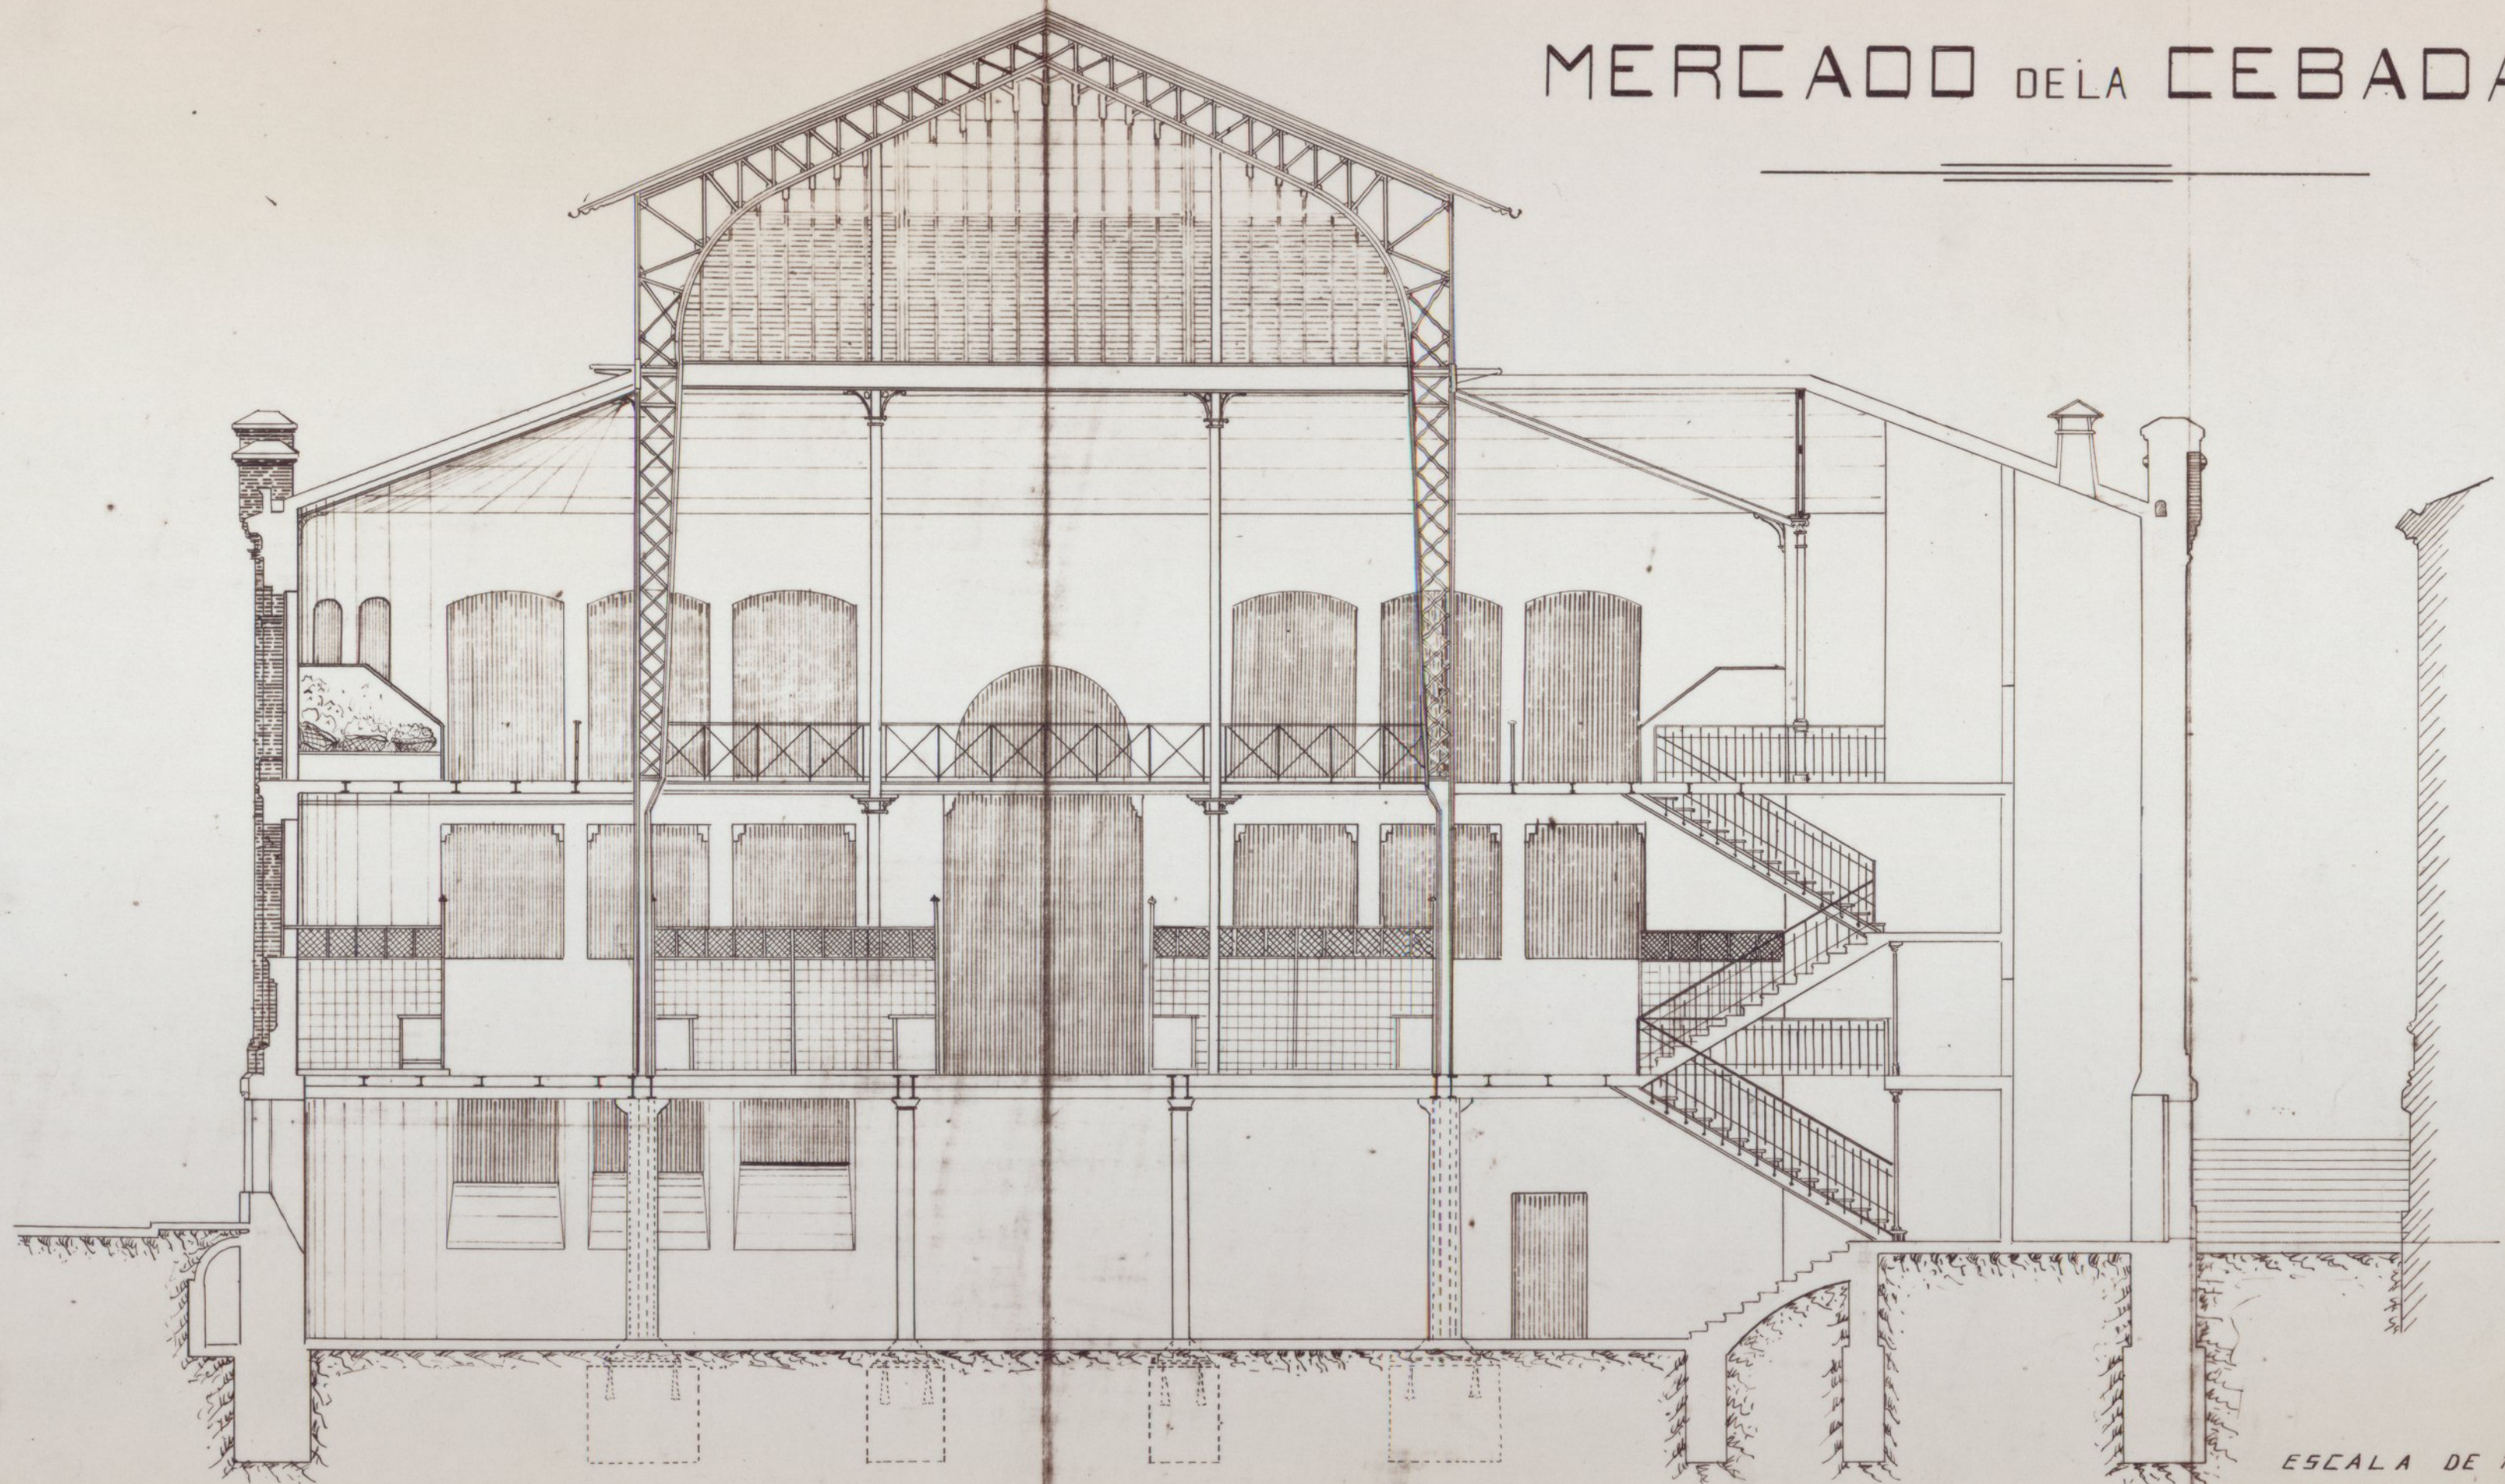

SECCION TRANSVERSAL
Ayuntamiento de Madrid

ESCALA DE 1:100

Madrid - Agosto de 1910

El Arqt: Municipal de Propiedades

J. A. ...

1'60-5-6(1)

PROYECTO DE REFORMA Y AMPLIACION

DEL

MERCADO DEL CEBADA



FACHADA A LA CALLE DEL HUMILLADERO

Ayuntamiento de Madrid

ESCALA DE 1:100
Madrid - Agosto de 1910.
El Arq^{to} Municipal de Propiedades.

[Handwritten signature]

150-2-031