


(e)
12-22x-29

SECCION LONGITUDINAL

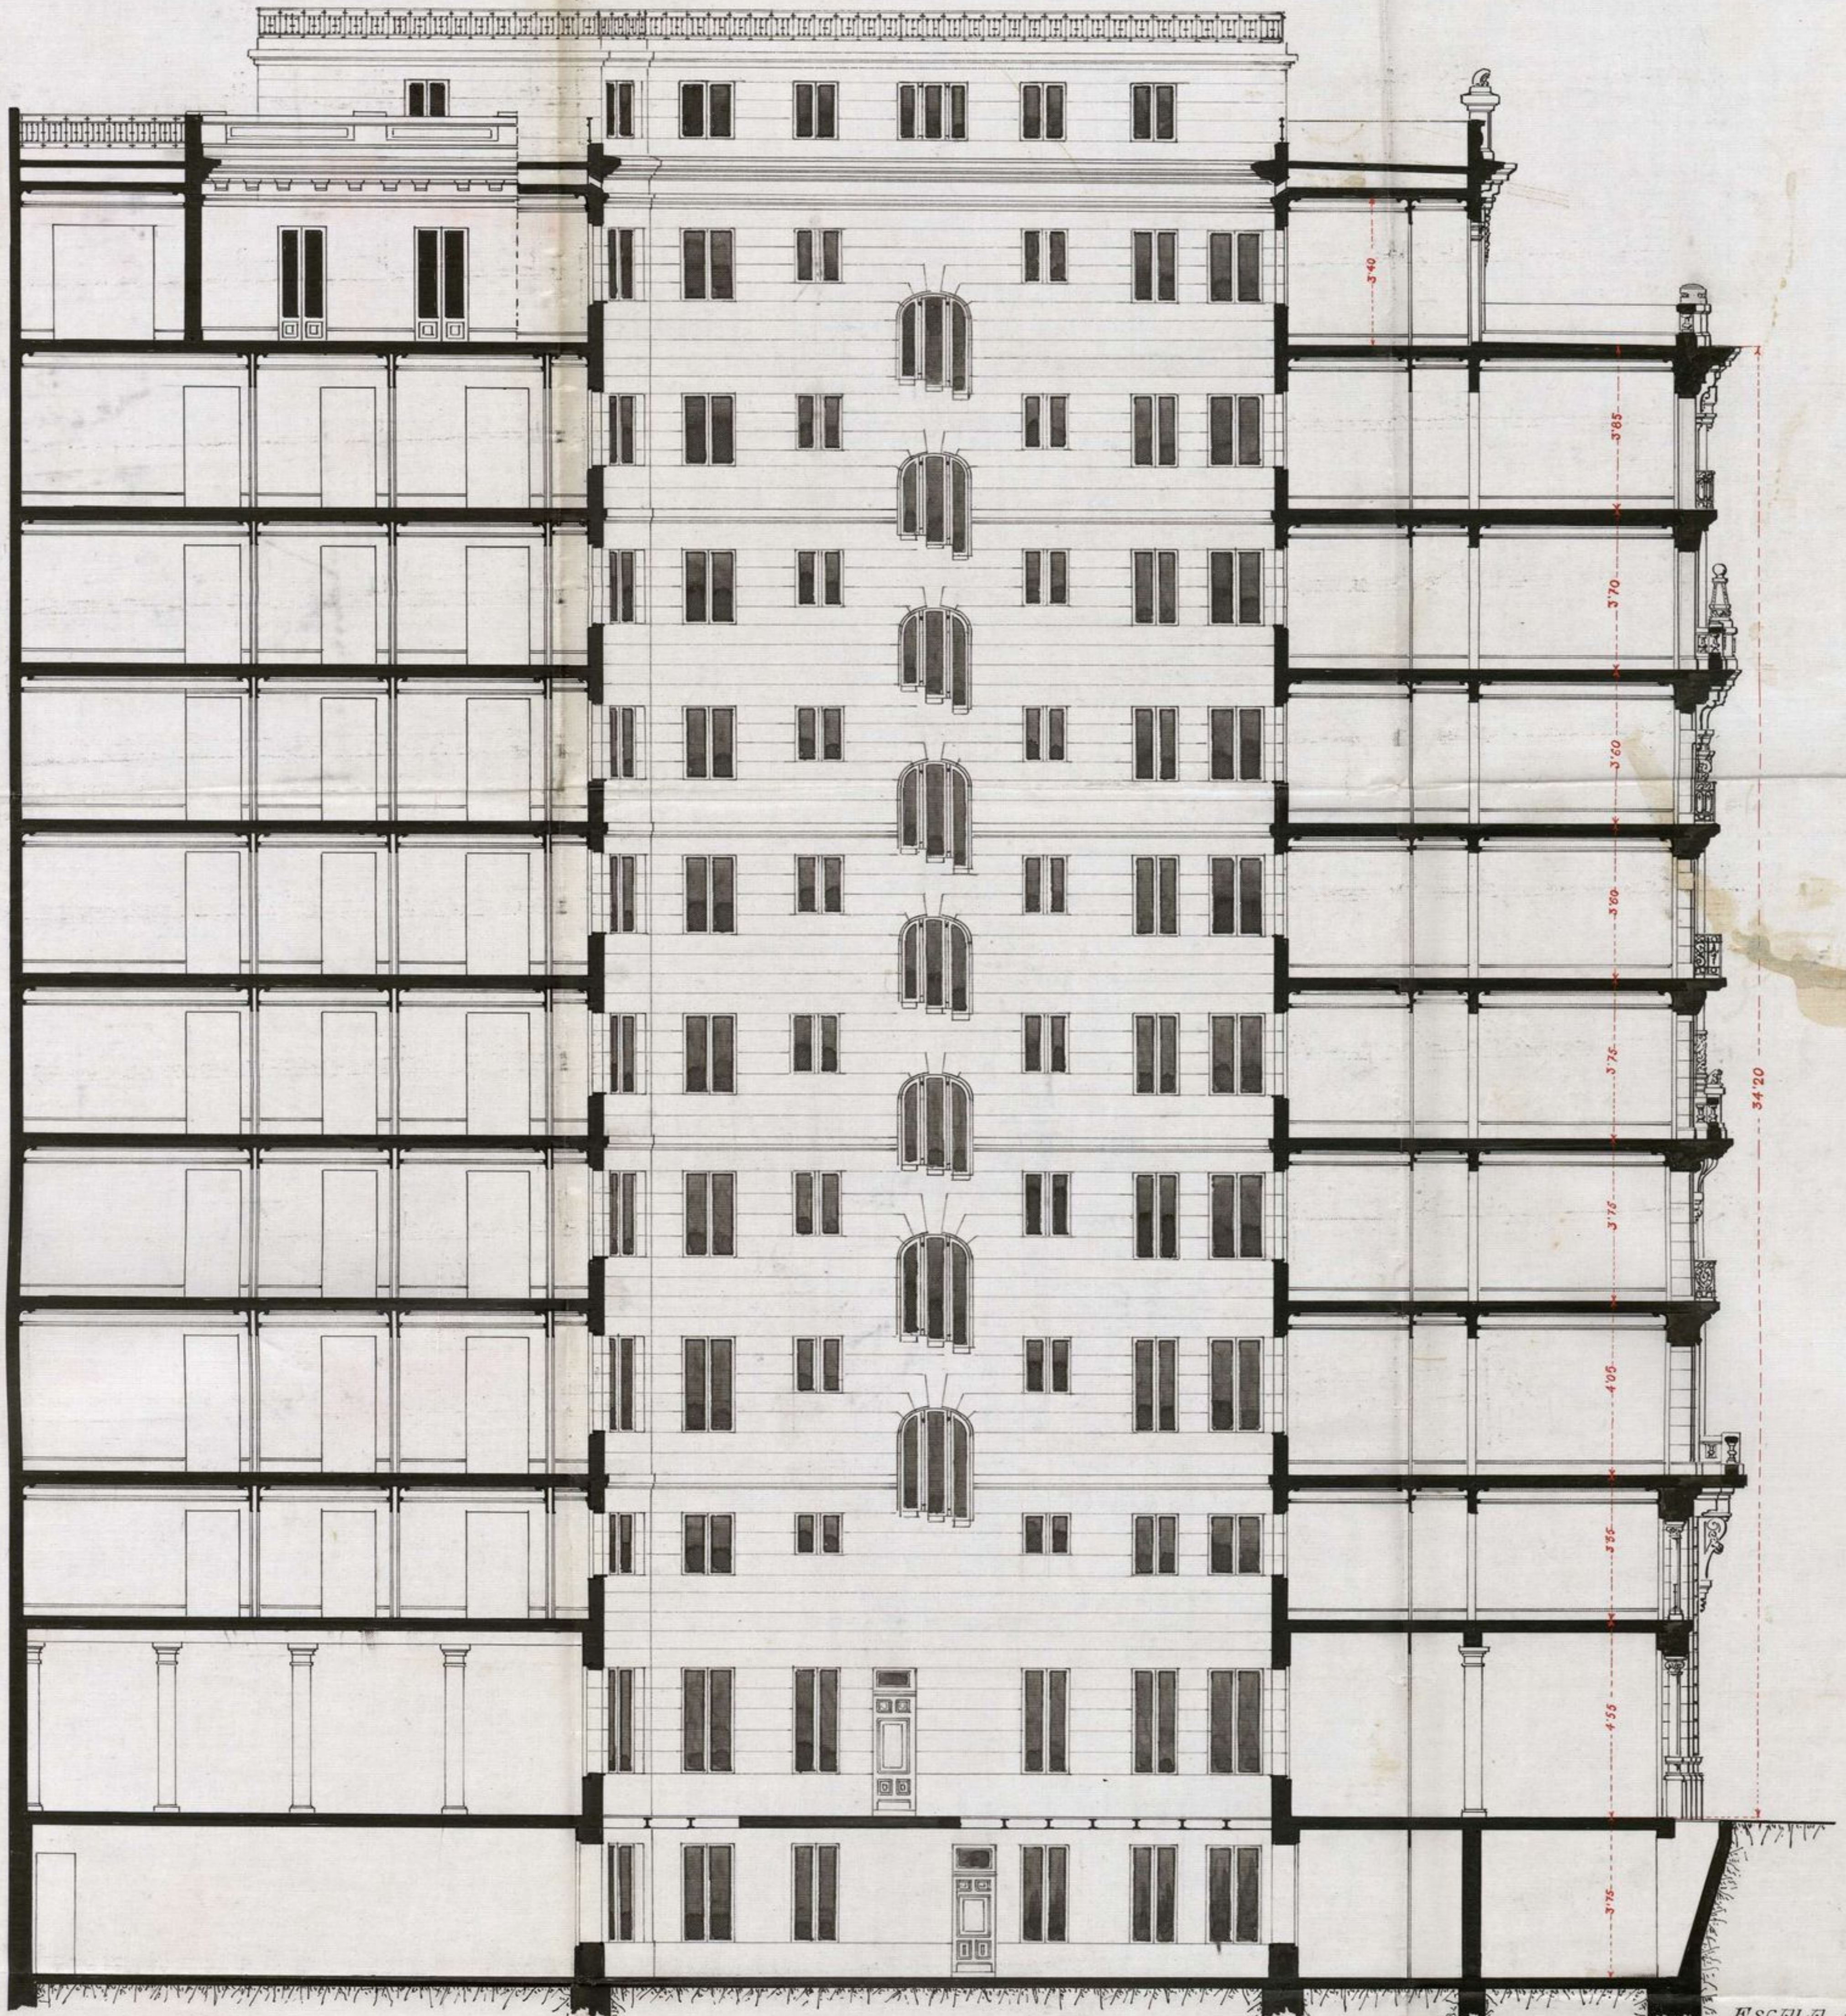

ESCALA 1:100
Madrid Diciembre 1917

Los Arquitectos

Jos. Espelant *Picente Spusti*