


ACOND. de VESTUARIOS, CAMERINOS Y OFICINAS ADMINISTRACION-AUDITORIO VAG.

166/1'

F'

FECHA	COPIAS	FECHA	COPIAS	SALIDA	DESTINO	DEVOLUC.	SALIDA	DESTINO	DEVOLUC.	SECCION	TAMAÑO

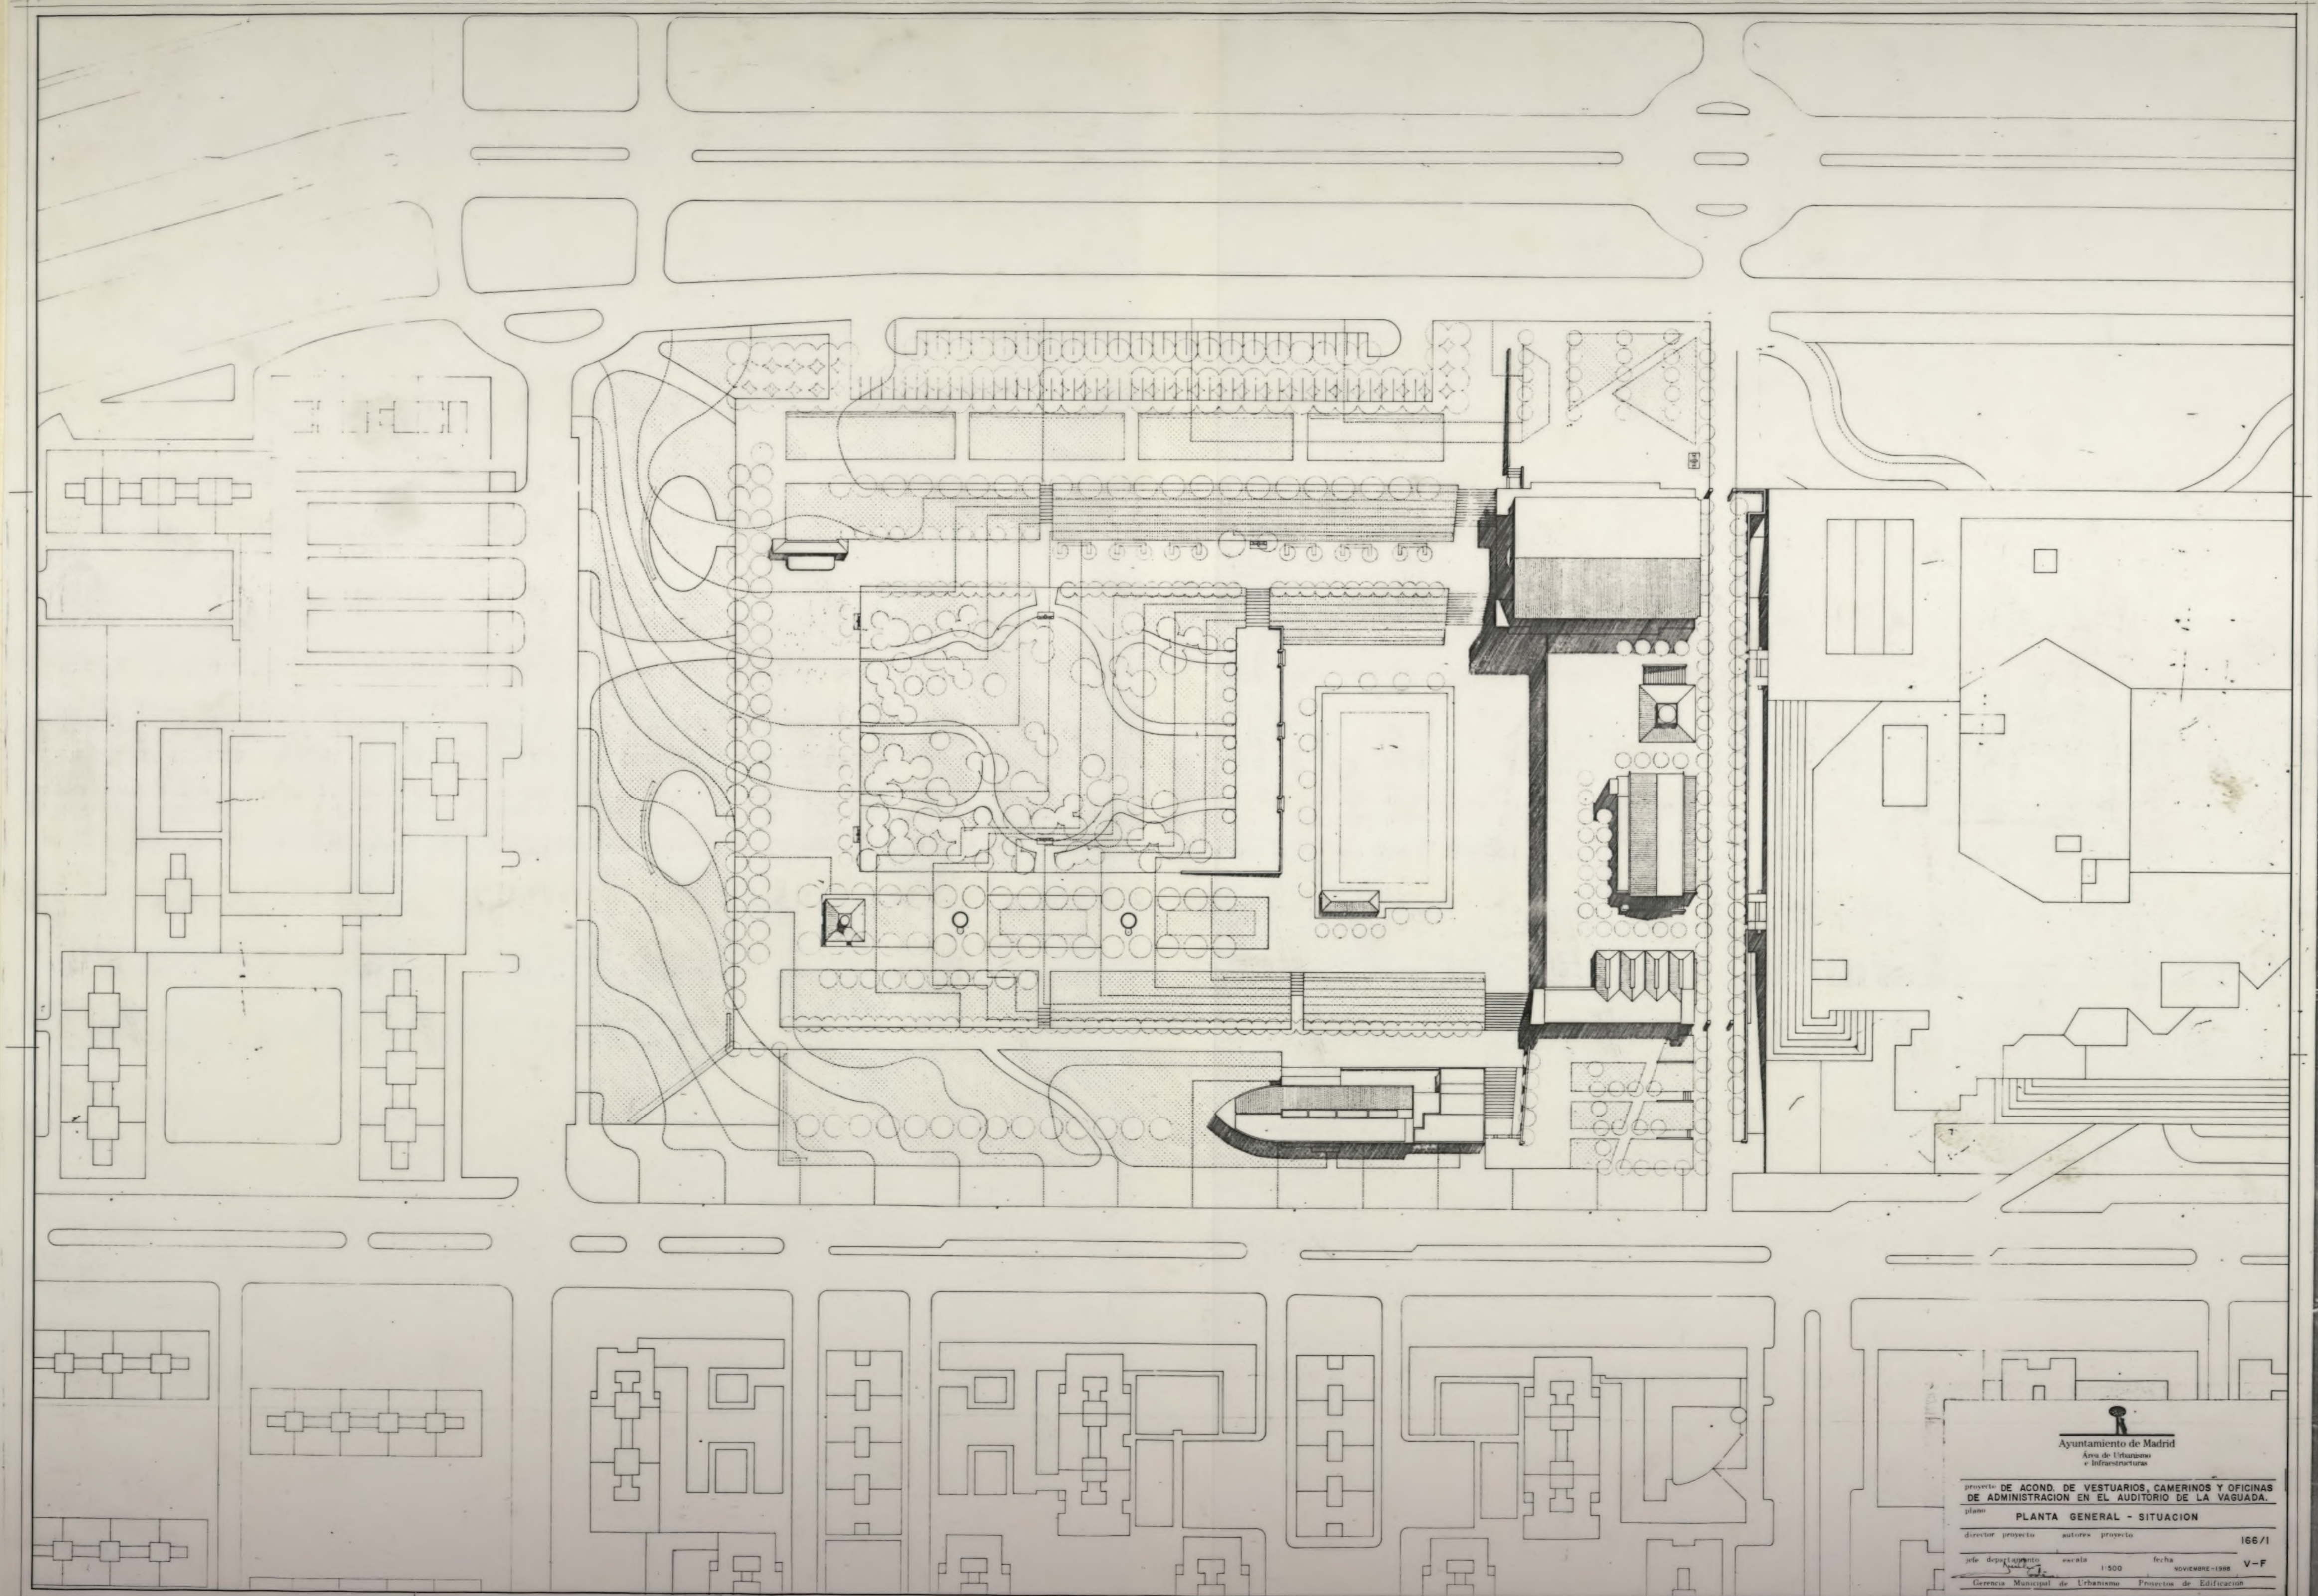

  
 Ayuntamiento de Madrid  
 Área de Urbanismo e Infraestructuras

proyecto DE ACOND. DE VESTUARIOS, CAMERINOS Y OFICINAS DE ADMINISTRACION EN EL AUDITORIO DE LA VAGUADA.  
 plano PLANTA GENERAL - SITUACION  
 director proyecto autor proyecto 166/1  
 jefe departamento escala 1:500 fecha NOVIEMBRE-1988 V-F  
 Gerencia Municipal de Urbanismo Proyecto de Edificación