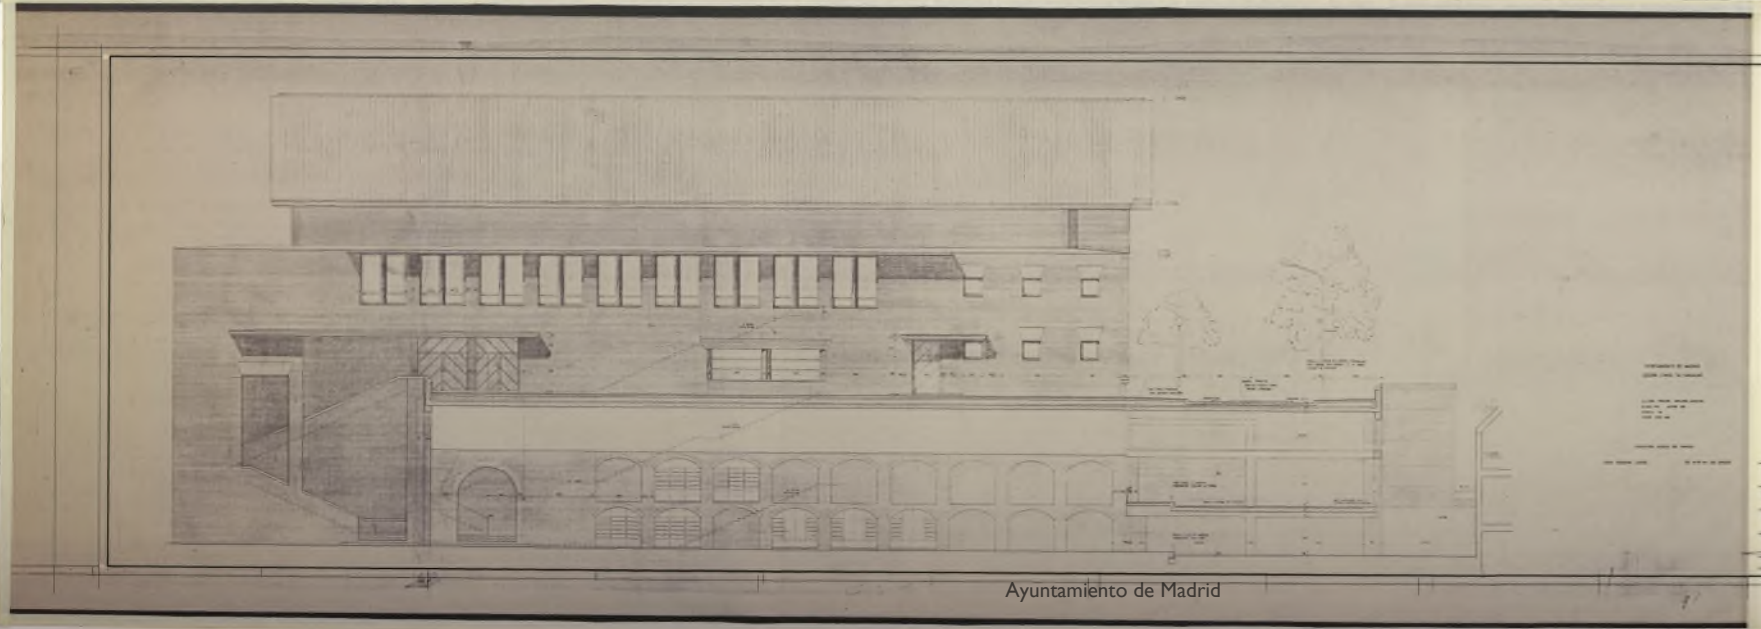

Ayuntamiento de Madrid
Area de Urbanismo e Infraestructuras

TEATRO DE "LA VAGUADA"

INFORMACION
SECCION LONGITUDINAL - OFICINAS

166'/9

V-F

Ayuntamiento de Madrid

TEATRO DE "LA VAGUADA"

166'/9

V-F