

54-980
25-11



CALLE

DE

LA

FLORIDA

BENEFICENCIA

Ayuntamiento de Madrid

PLANO DEL ESTADO ACTUAL
DE LOS TERRENOS QUE OCUPÓ
EL ANTIGVO HOSPICIO

ESCALA 1:250



Ayuntamiento de Madrid

Ayuntamiento de Madrid



TRAVERSE/IA
DE LA FLORIDA

FLORIDA

HUM 7

CALLE

DE

HUM 22

25.00

HUM 18

HUM 18

CALLE

HUM 18

C. DE LARRA

APODACA

BARCELONA

Ayuntamiento de Madrid

PLANO DE ALINEACIONES

PARA LAS CALLES DE LA

FLORIDA, BENEFICENCIA Y PROLONGACIÓN

DE LA DE LARRA

E/CAIAE:250

MADRID 25 ABRIL 1925

Roberto

M. de la



119 6

NUM 4

NUM 2

C. DE LARRA
3.00

ALFONSO

CALLE

HUM 22

10.00
8.17

DE

10.00

25.00

LA

10.00

TRINTE/LA
DE LA FLORIDA

FLORIDA

10.00

18.72

10.00

HUM 7

4.50 4.50

HUM 18

9.00

HUM 15

9.00

CALLE

HUM 14

4.50 4.50

PARCELÓ



PLANO DE ALINEACIONES

PARA LAS CALLES DE LA

FLORIDA, BENEFICENCIA Y PROLONGACIÓN

DE LA DE LA LARRA

Ayuntamiento de Madrid

Superficie 2.539,00 m²

PLANO DE ALINEACIONES

PARA LAS CALLES DE LA

FLORIDA, BENEFICENCIA Y PROLONGACIÓN

DE LA DE LARRA


E/CAIAT250

MADRID 25 ABRIL 1925

Roberto

[Signature]

Ayuntamiento de Madrid

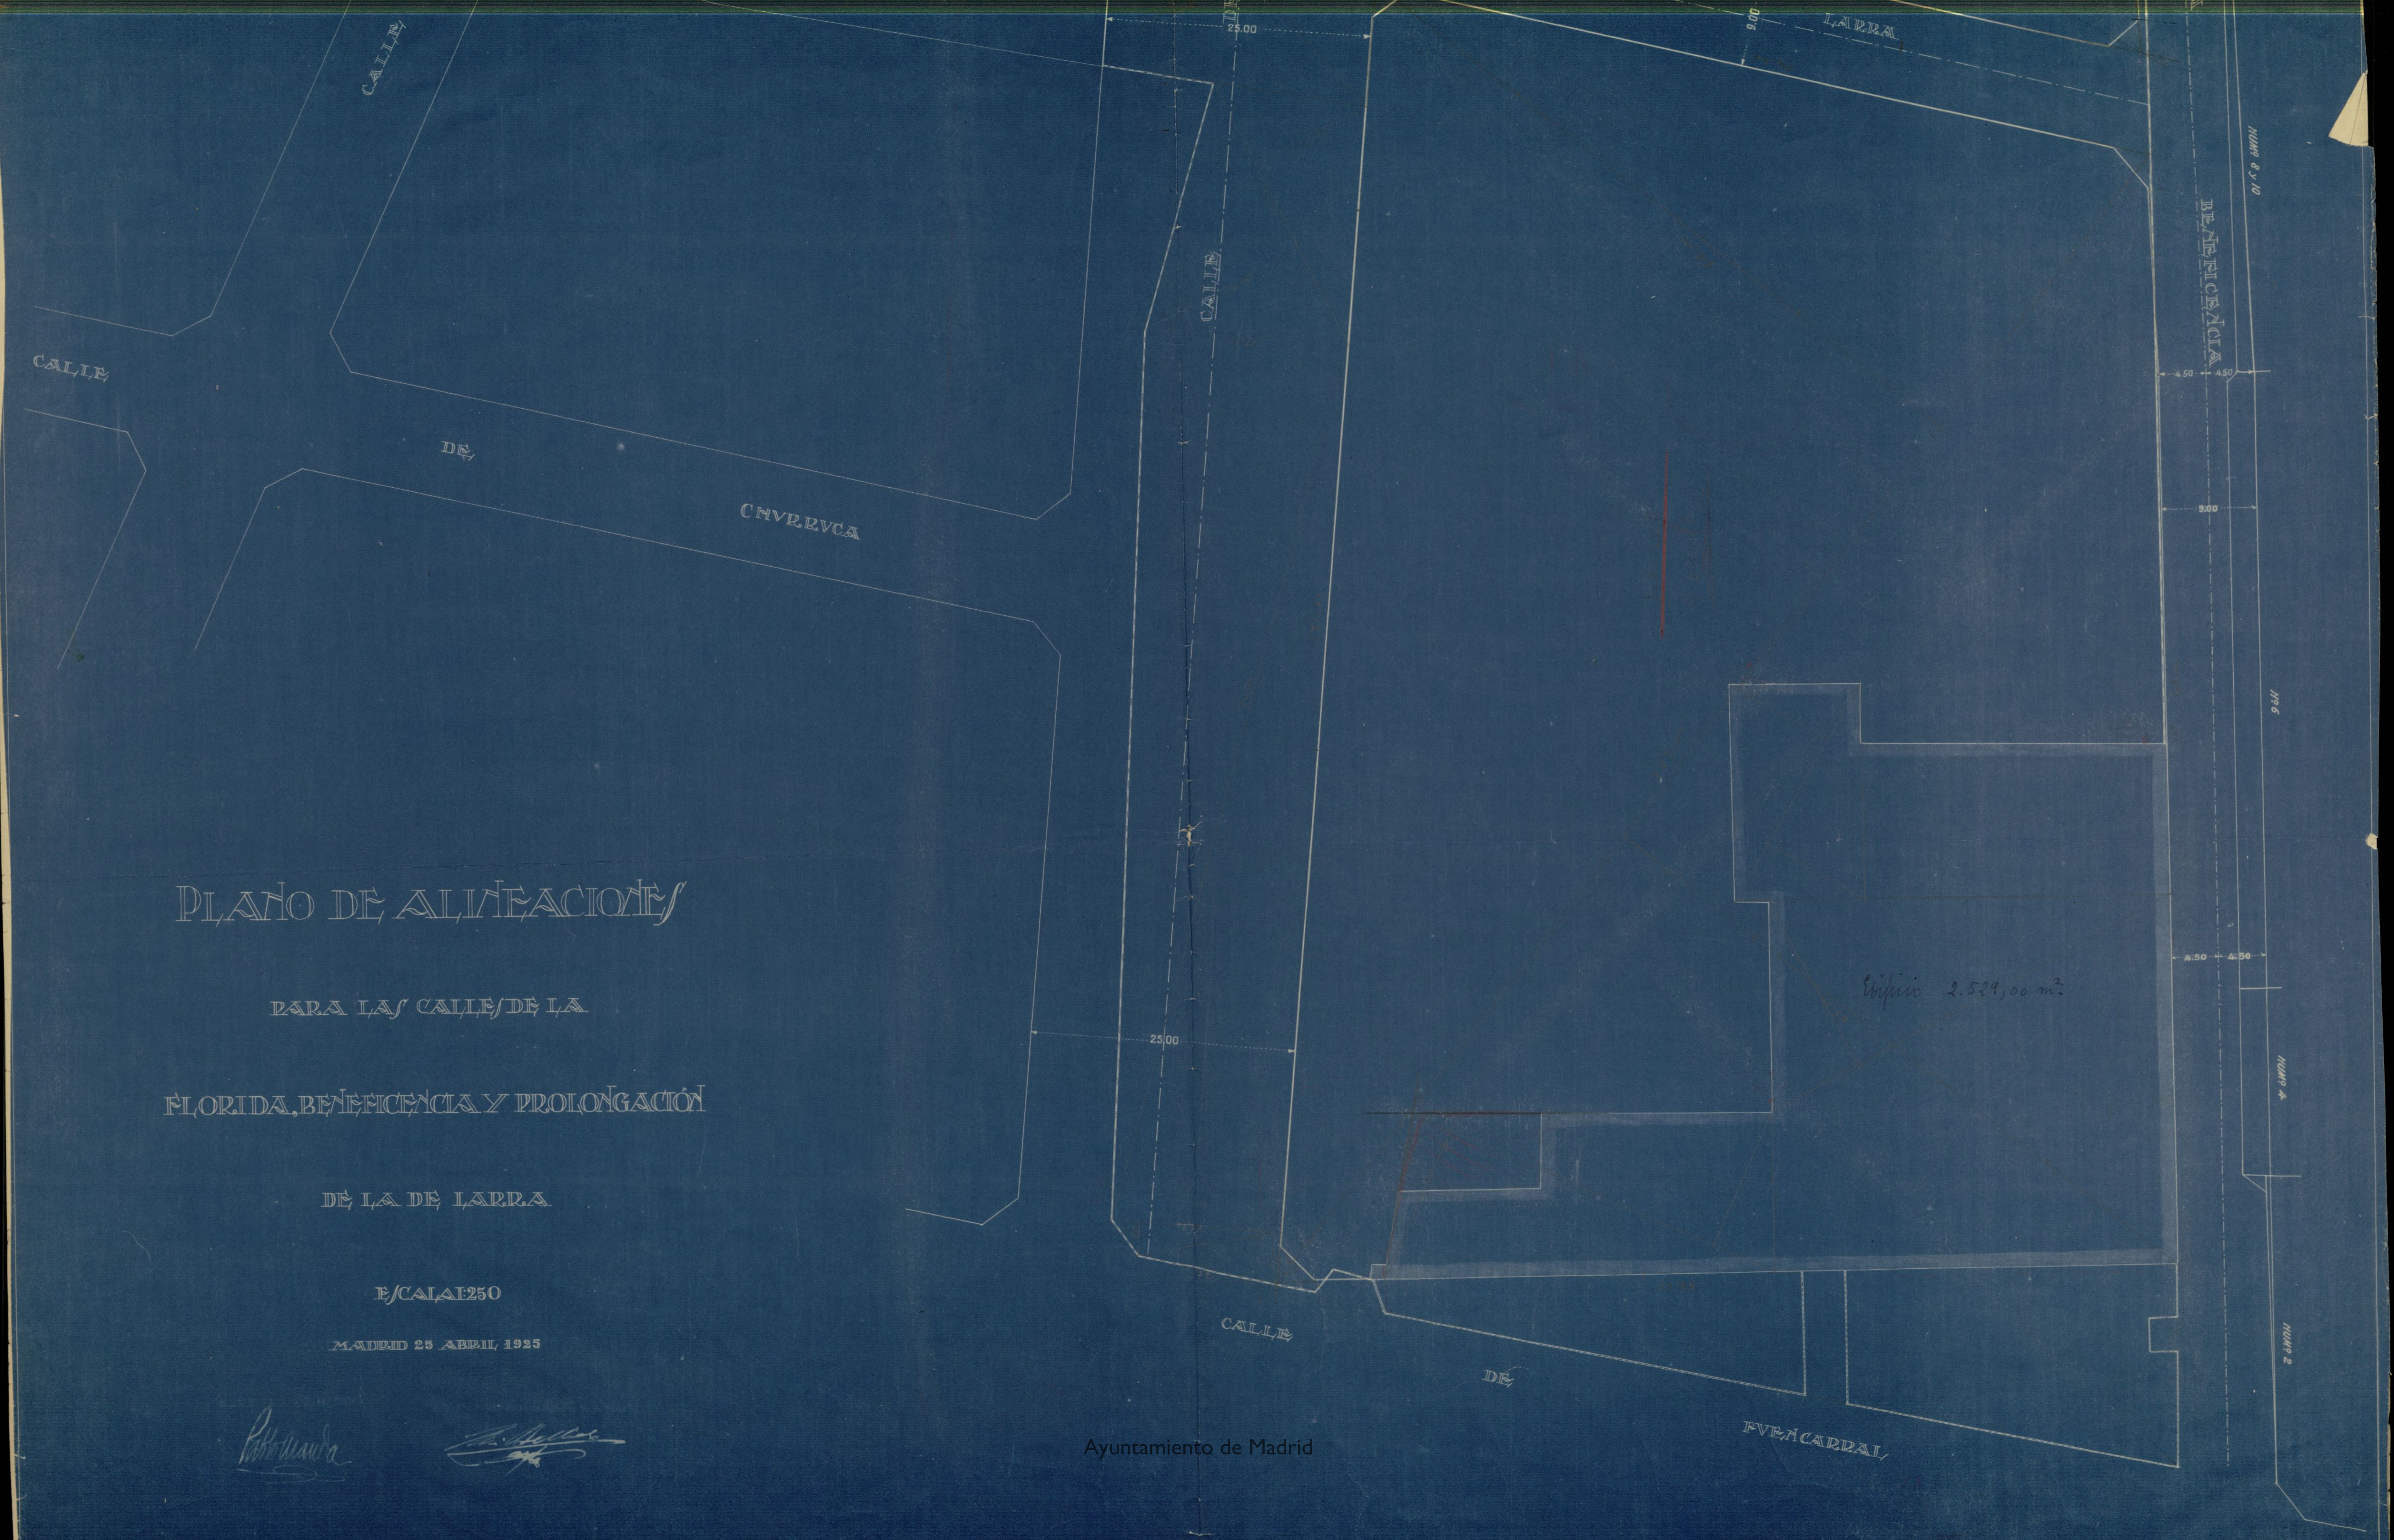

125-102-101
086-105-101

Plano del terreno ocupado por el Ayuntamiento de Madrid
con extensión de las calles por él dehesa de la ciudad
y salidas de los terrenos en demarcación.

Superficie: 24.980,70 m² = 321.396,70 p²



1900

Madrid 27 Junio 1900
Luis de Vitoria
Alcalde

Plano del terreno ocupado por el Hospicio de Madrid.
con expresión de las calles que le han de cruzar y solares en que podrá ser dividido.

Superficie 24950,30 metros cuadrados, equivalentes a 321,396,22 pies cuadrados.



Escala 1:500

Ayuntamiento de Madrid

Madrid 5 de Marzo de 1924

Urbano Pio Roman

$$\begin{array}{r} 12.85 \\ 11.80 \\ \hline 21.05 \end{array}$$

= Escala 1:500.

Madrid 1.^o de Marzo de 1924.
El Arquitecto Proval.
Dallan Hernandez Jim

CALLE DE BARCELÓ

CALLE DE LARRA

CALLE DE LARRA

CALLE DE LARRA

CALLE DE LARRA

CALLE DE LARRA

CALLE DE LARRA

CALLE DE LARRA

CALLE DE LARRA

SUPERFICIE { 1704,68 m²
4909,48 p²

SUPERFICIE { 524,00 m²
6748,12 p²

FLORIDA

DE 1ª

CALLE

CALLE DE BARCELÓ

SUPERFICIE { 1704,68 m²
4869,18 m²

LARRA

SUPERFICIE { 524,00 m²
6749,12 m²

CALLE

DE

DE

CALLE

ADODACA

DE CHURRACA

CALLE



Escala 1:200
 Las cotas en rojo estantomadas sobre aceras de lasa o cemento

PROYECTO DE PARCELACION DEL SOLAR PROCEDENTE DE LOS TERRENOS DEL
ANTIGVO HOSPICIO.



ÁPERFICIE

Solares	METROS ²	PIÉS ²
Solar A -	579.69	7.466,41
id. - B -	710.03	9.145,18
id. - C -	690.16	8.889,26
id. - D -	776.12	9.996,43
id. - E -	585.56	7.542,02
id. - F -	579.60	7.465,24
id. - G -	748.79	9.644,42
id. - H -	651.12	8.386,43
id. - I -	833.45	10.734,83
Totales....	6.154.52	79.270.22

—ESCALA-1:250—

Ayuntamiento de Madrid

Madrid-Enero-1930.
EL ARQUITECTO MUNICIPAL DE LA
3ª SECCION

Eni. W. Castaño