


# Plaza de Bilbao

## Planta Subterranea

## Planta Principal

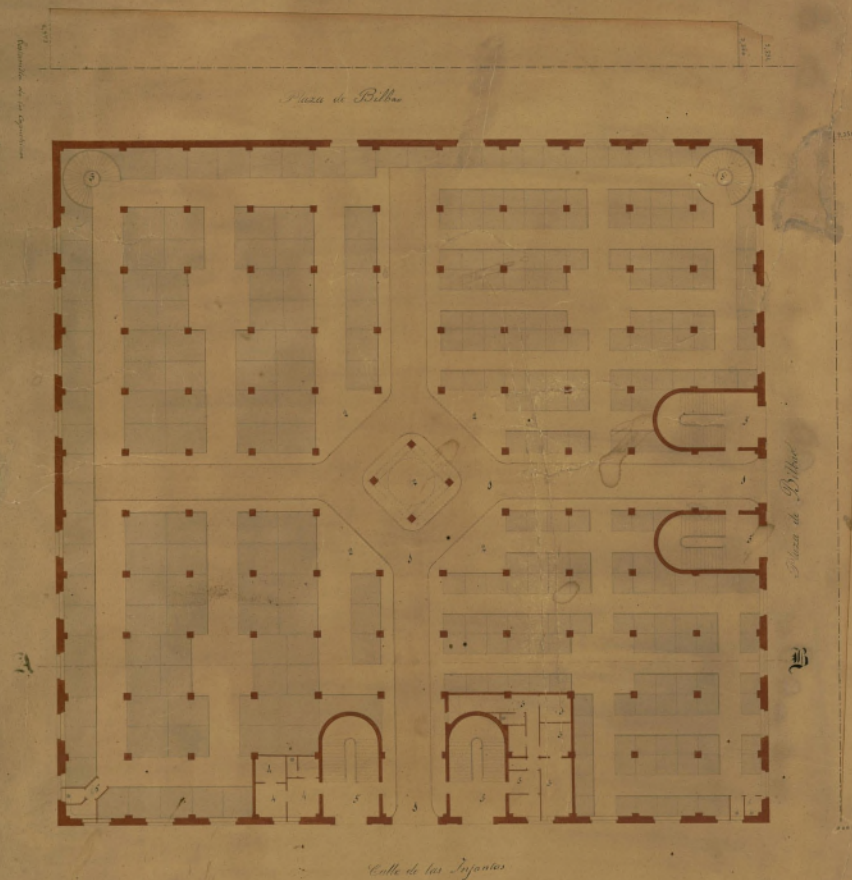

- Legenda.**
- Planta Subterranea.**

El Ayuntamiento





# PROYECTO

de Mercado p.<sup>a</sup> la Plaza de Bilbao.

Fachada Principal.

*Examinado por la Junta de Inspección  
en Sesión de 13 de Mayo de 1867  
El Architecto general instructor*



Escala de 1:1000

Ayuntamiento de Madrid

*11 de Octubre de 1867*

*Don Colme*

*Arquitecto*

*Don Colme*




Seccion por la Linea A. B.




Madrid 19 de Octubre de 1867.  
Manuel Cabre

*[Signature]*

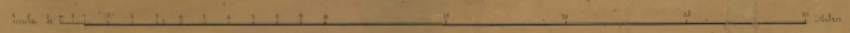


Exhibido en la Sesión de la Diputación  
del Ayuntamiento de 15 de Mayo de 1867  
El Architecto general de Obras  
Juan B. de S. S.  
*[Signature]*

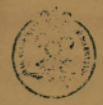



DETALLE.

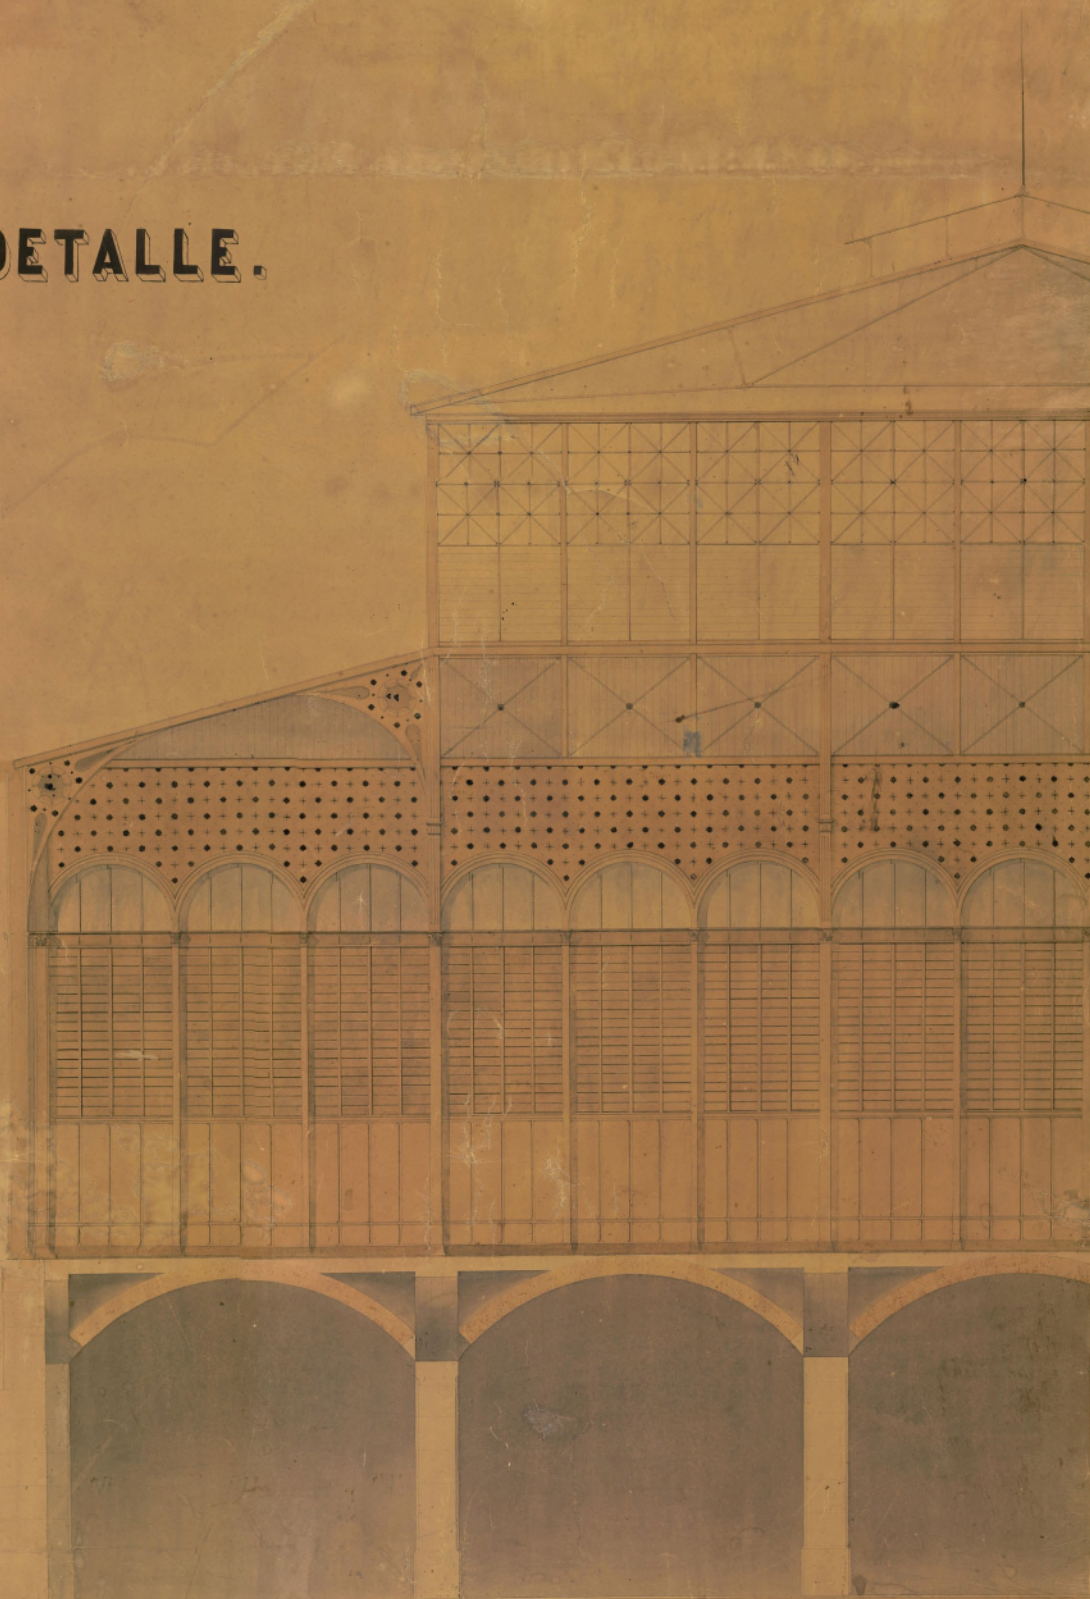

