


CASA PARA OFICINAS EN LA
AVENIDA DE PI Y MARGALL Nº 9
PROPIEDAD DE DON VICENTE PATVEL

ESCALA 1:100

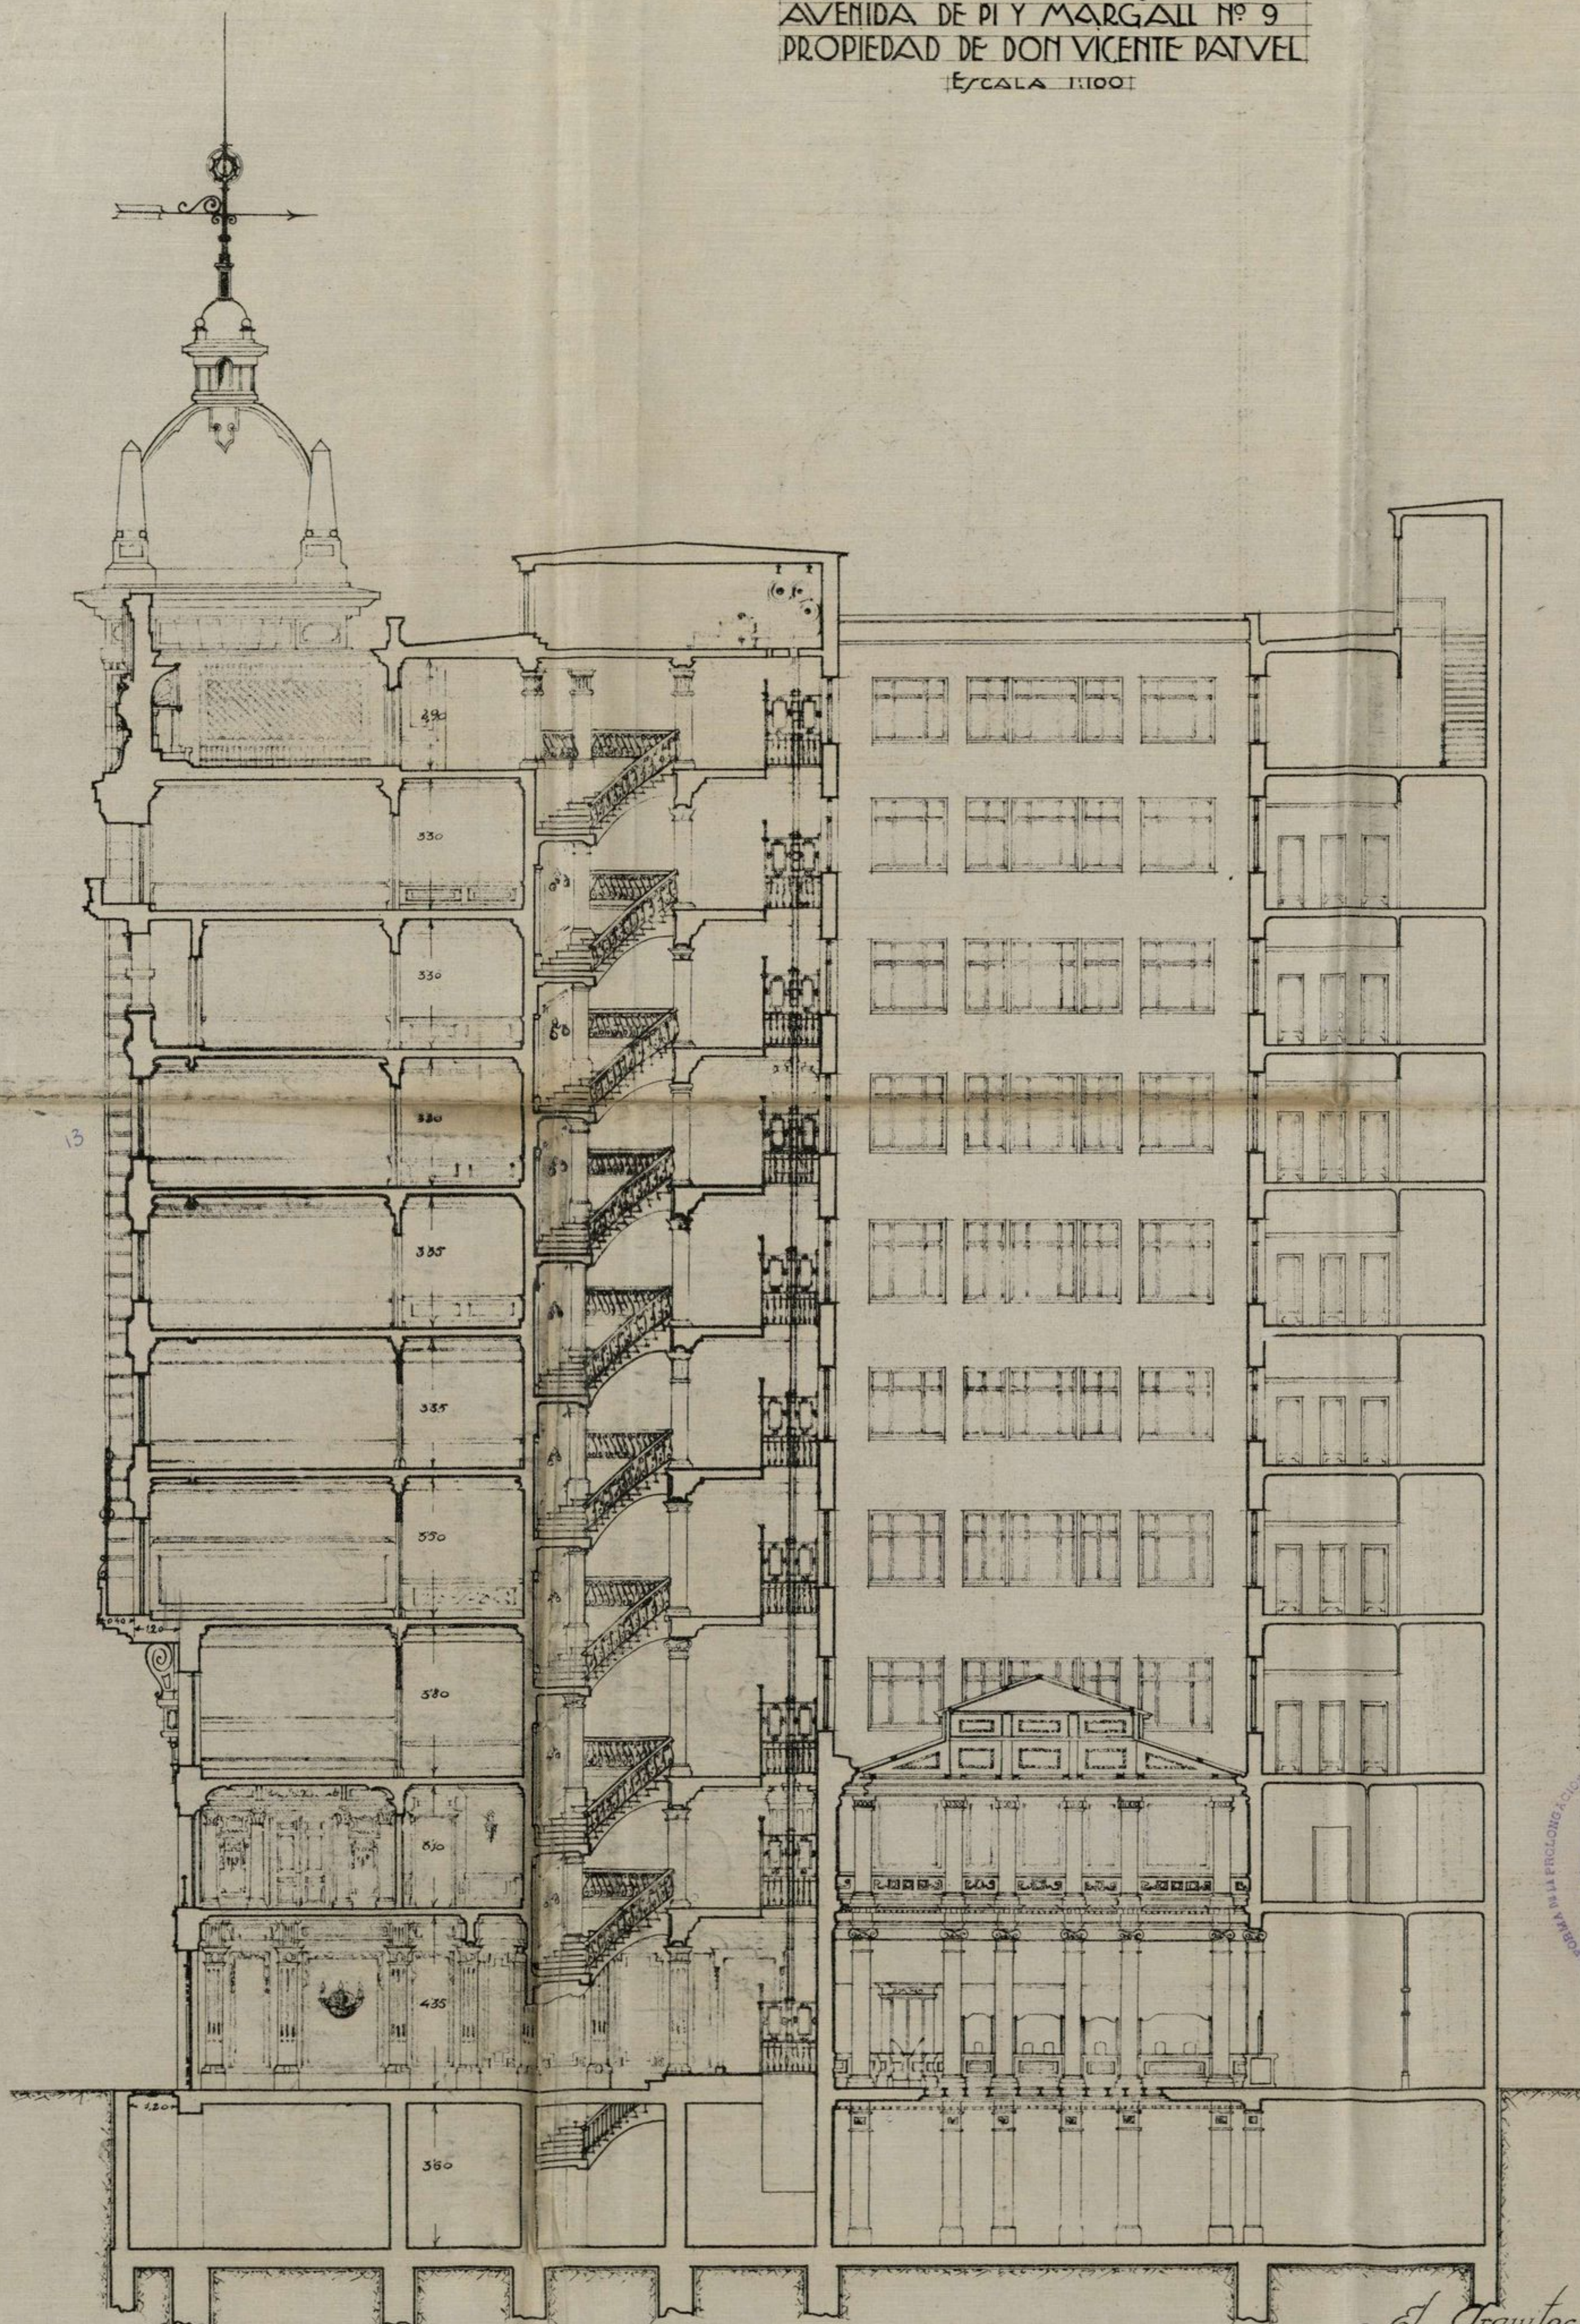

Sección a-b

El Propietario
Vicente Patvel

El Arquitecto
José Manuel G. Salas

REPROBADA LA PROLONGACIÓN
DE LA
CALLE DE PRECIADOS
HASTA LA PLAZA DE ALCAZAR
Y CON LA CALLE DE ALCAZAR
HASTA LA PLAZA DE ALCAZAR