


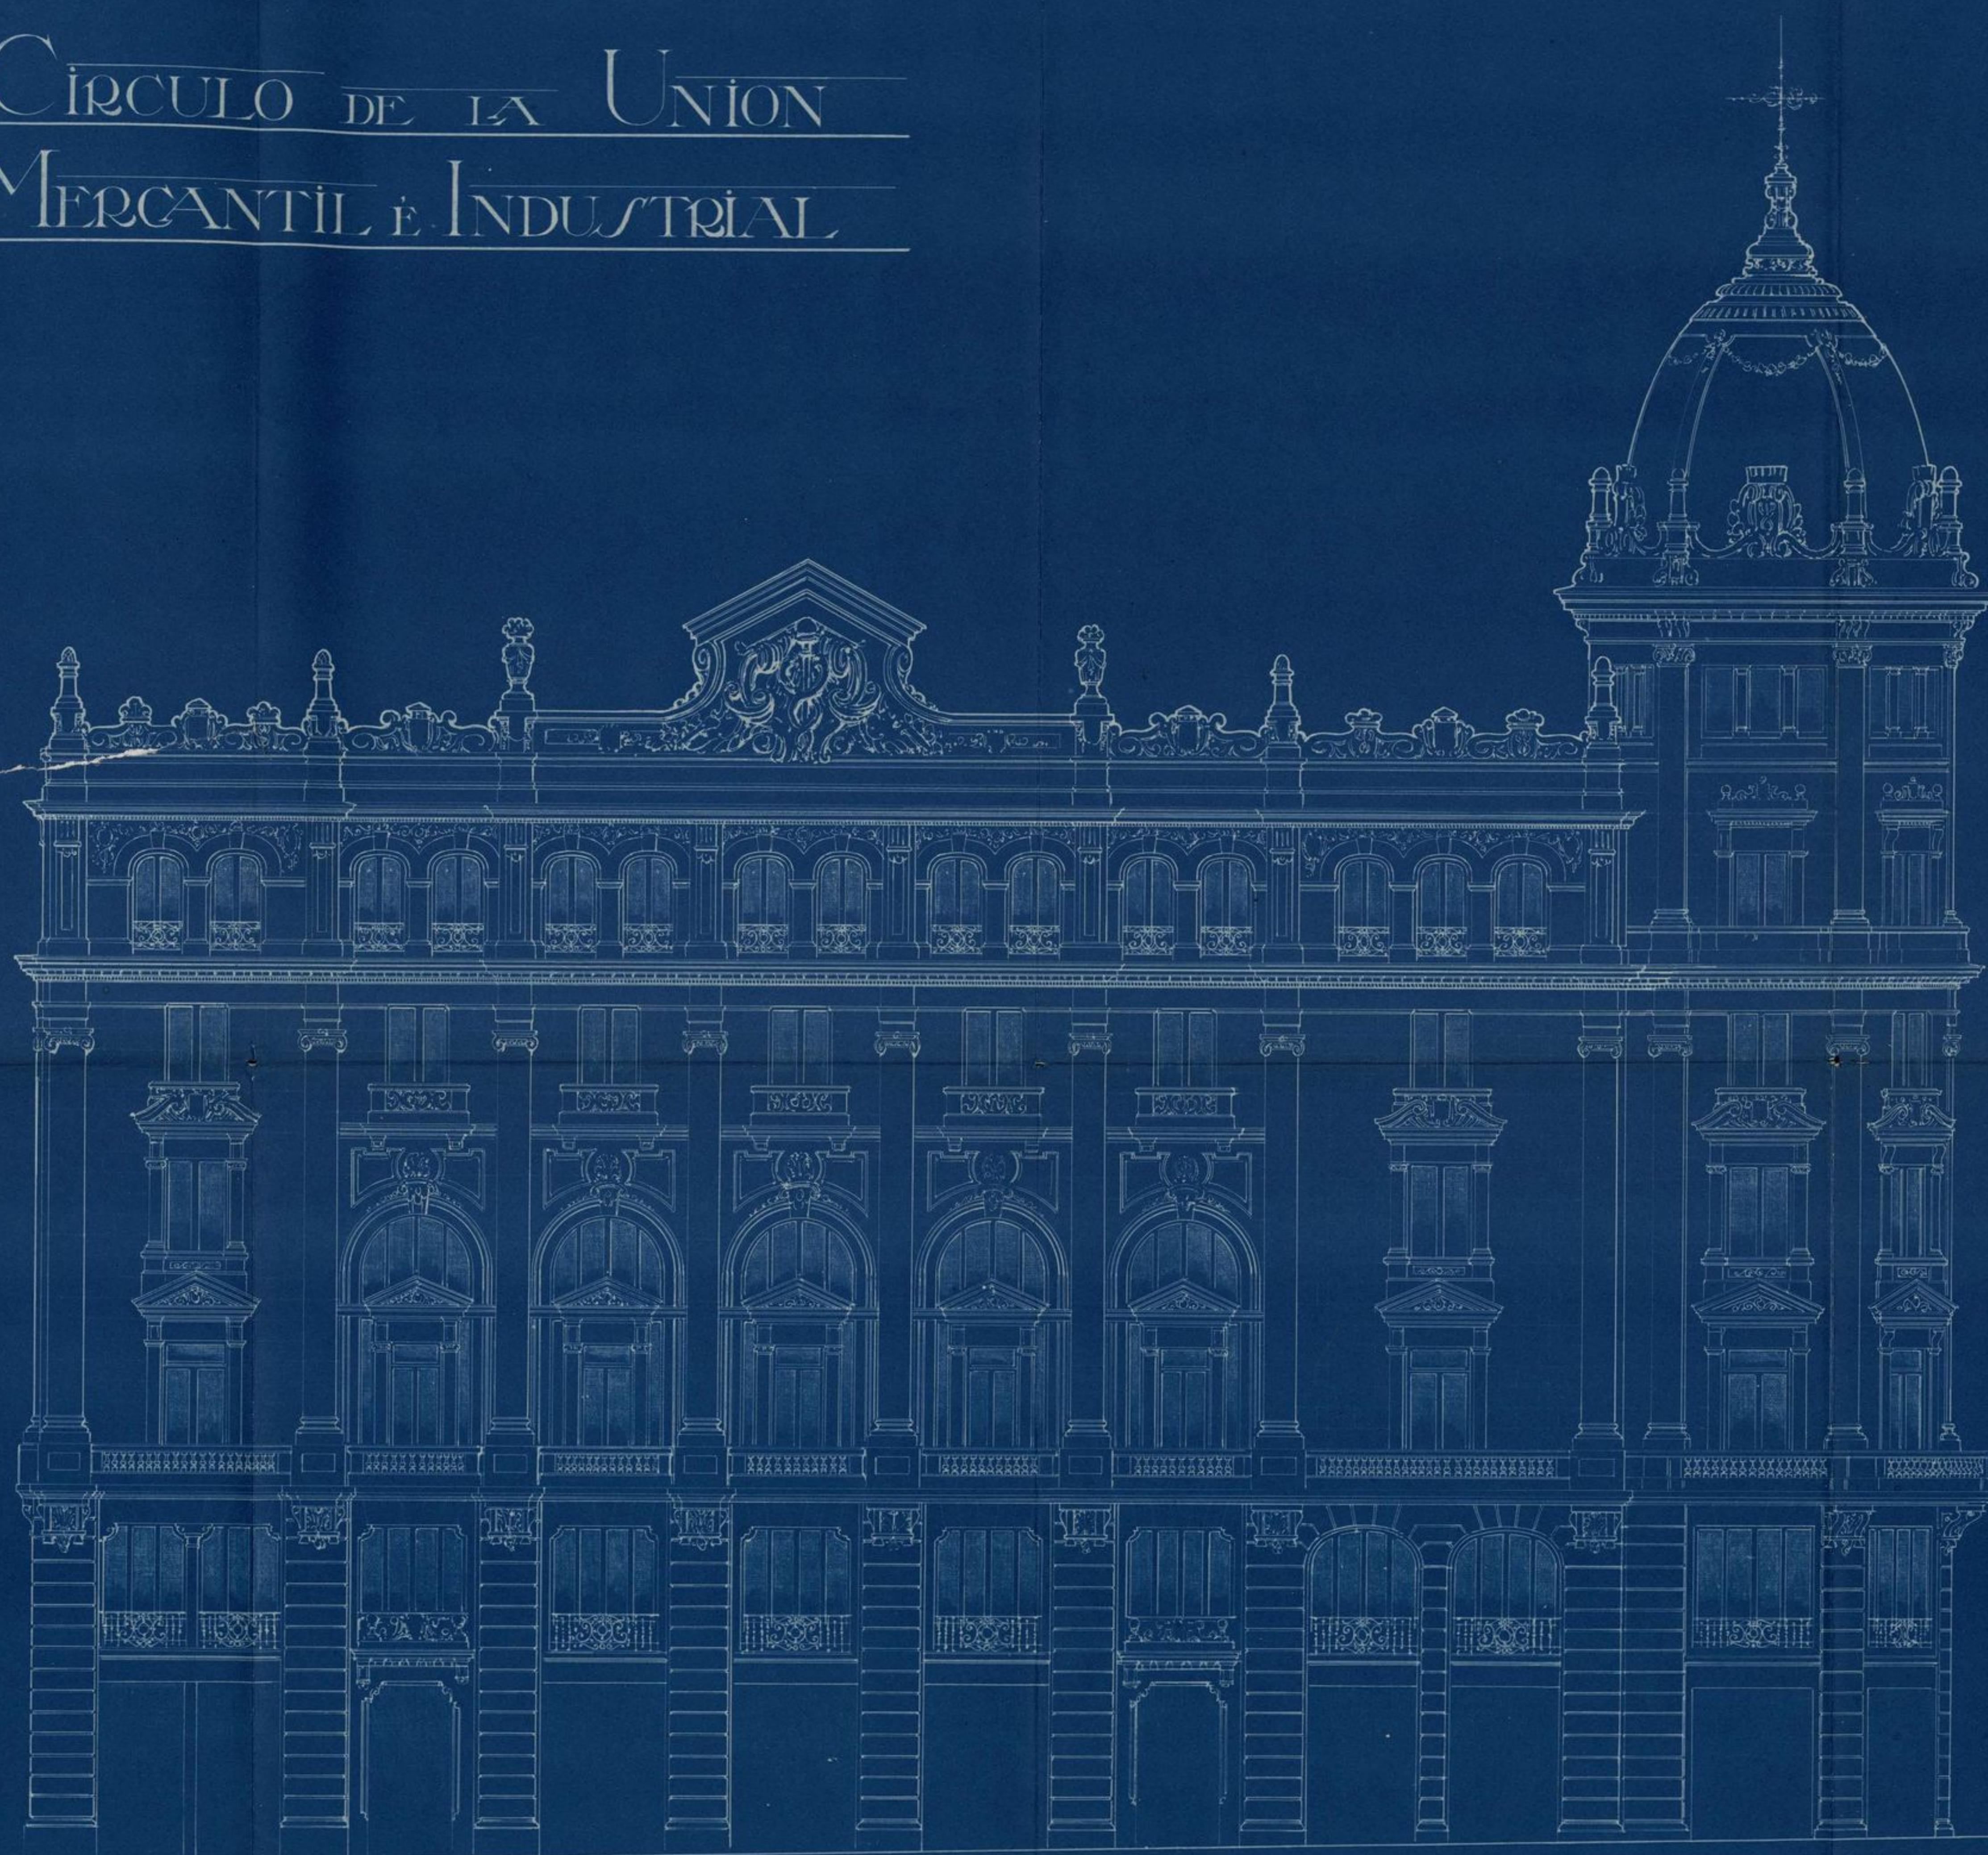

CÍRCULO DE LA UNIÓN
MERCANTIL E INDUSTRIAL



ESCALA 1:100

CALLE DE HORTALEZA

MADRID 4 de Octubre 1918
Los Arquitectos

José L. de los Corrales

Joaquín Lami delos Serrano