


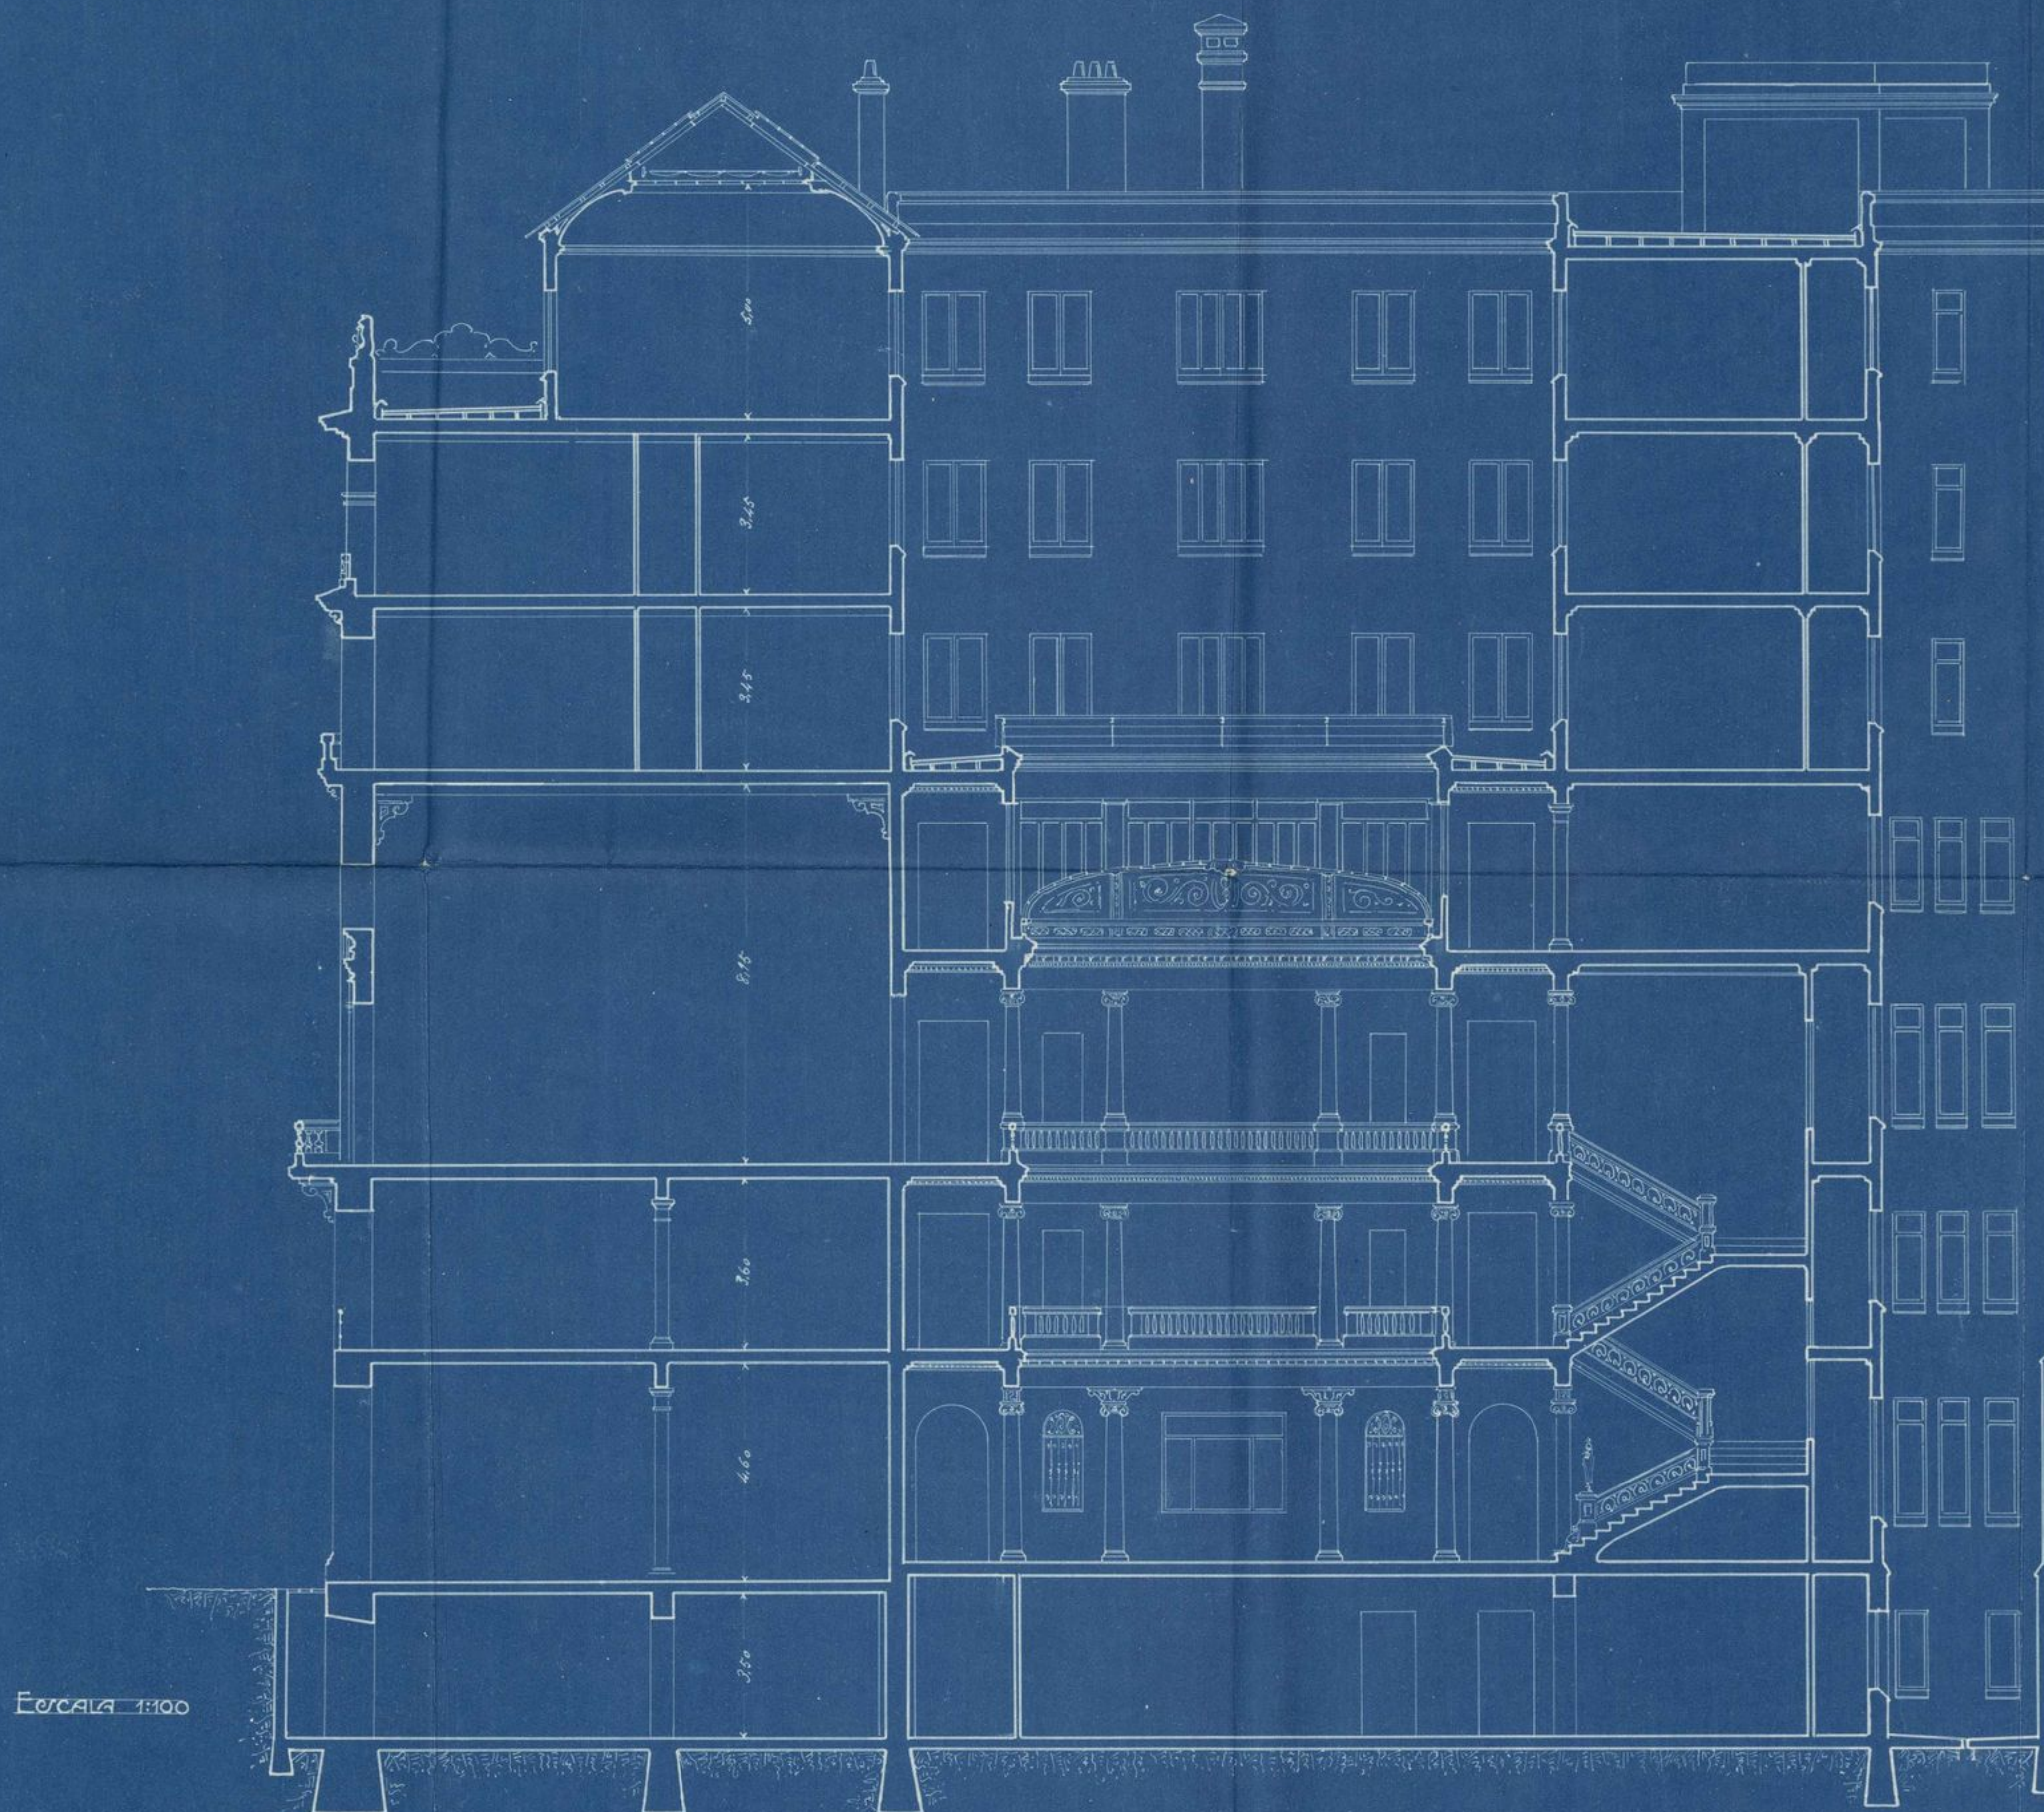

SECCION
TRANOVERSAL



MADRID 20 OCTUBRE 1918
LOS ARQUITECTOS

Luis V. de los Rios
Joaquin Laine de los Rios