

FINCA PROPIEDAD DEL EXMO. SR. MARQUE DE FONTALBA

CALLE DE PI Y MARGALL. MANZANA J


ESCALA 001 por Mº

SECCION TRANSVERSAL

PLANO Nº 10

28-58-21

(2)

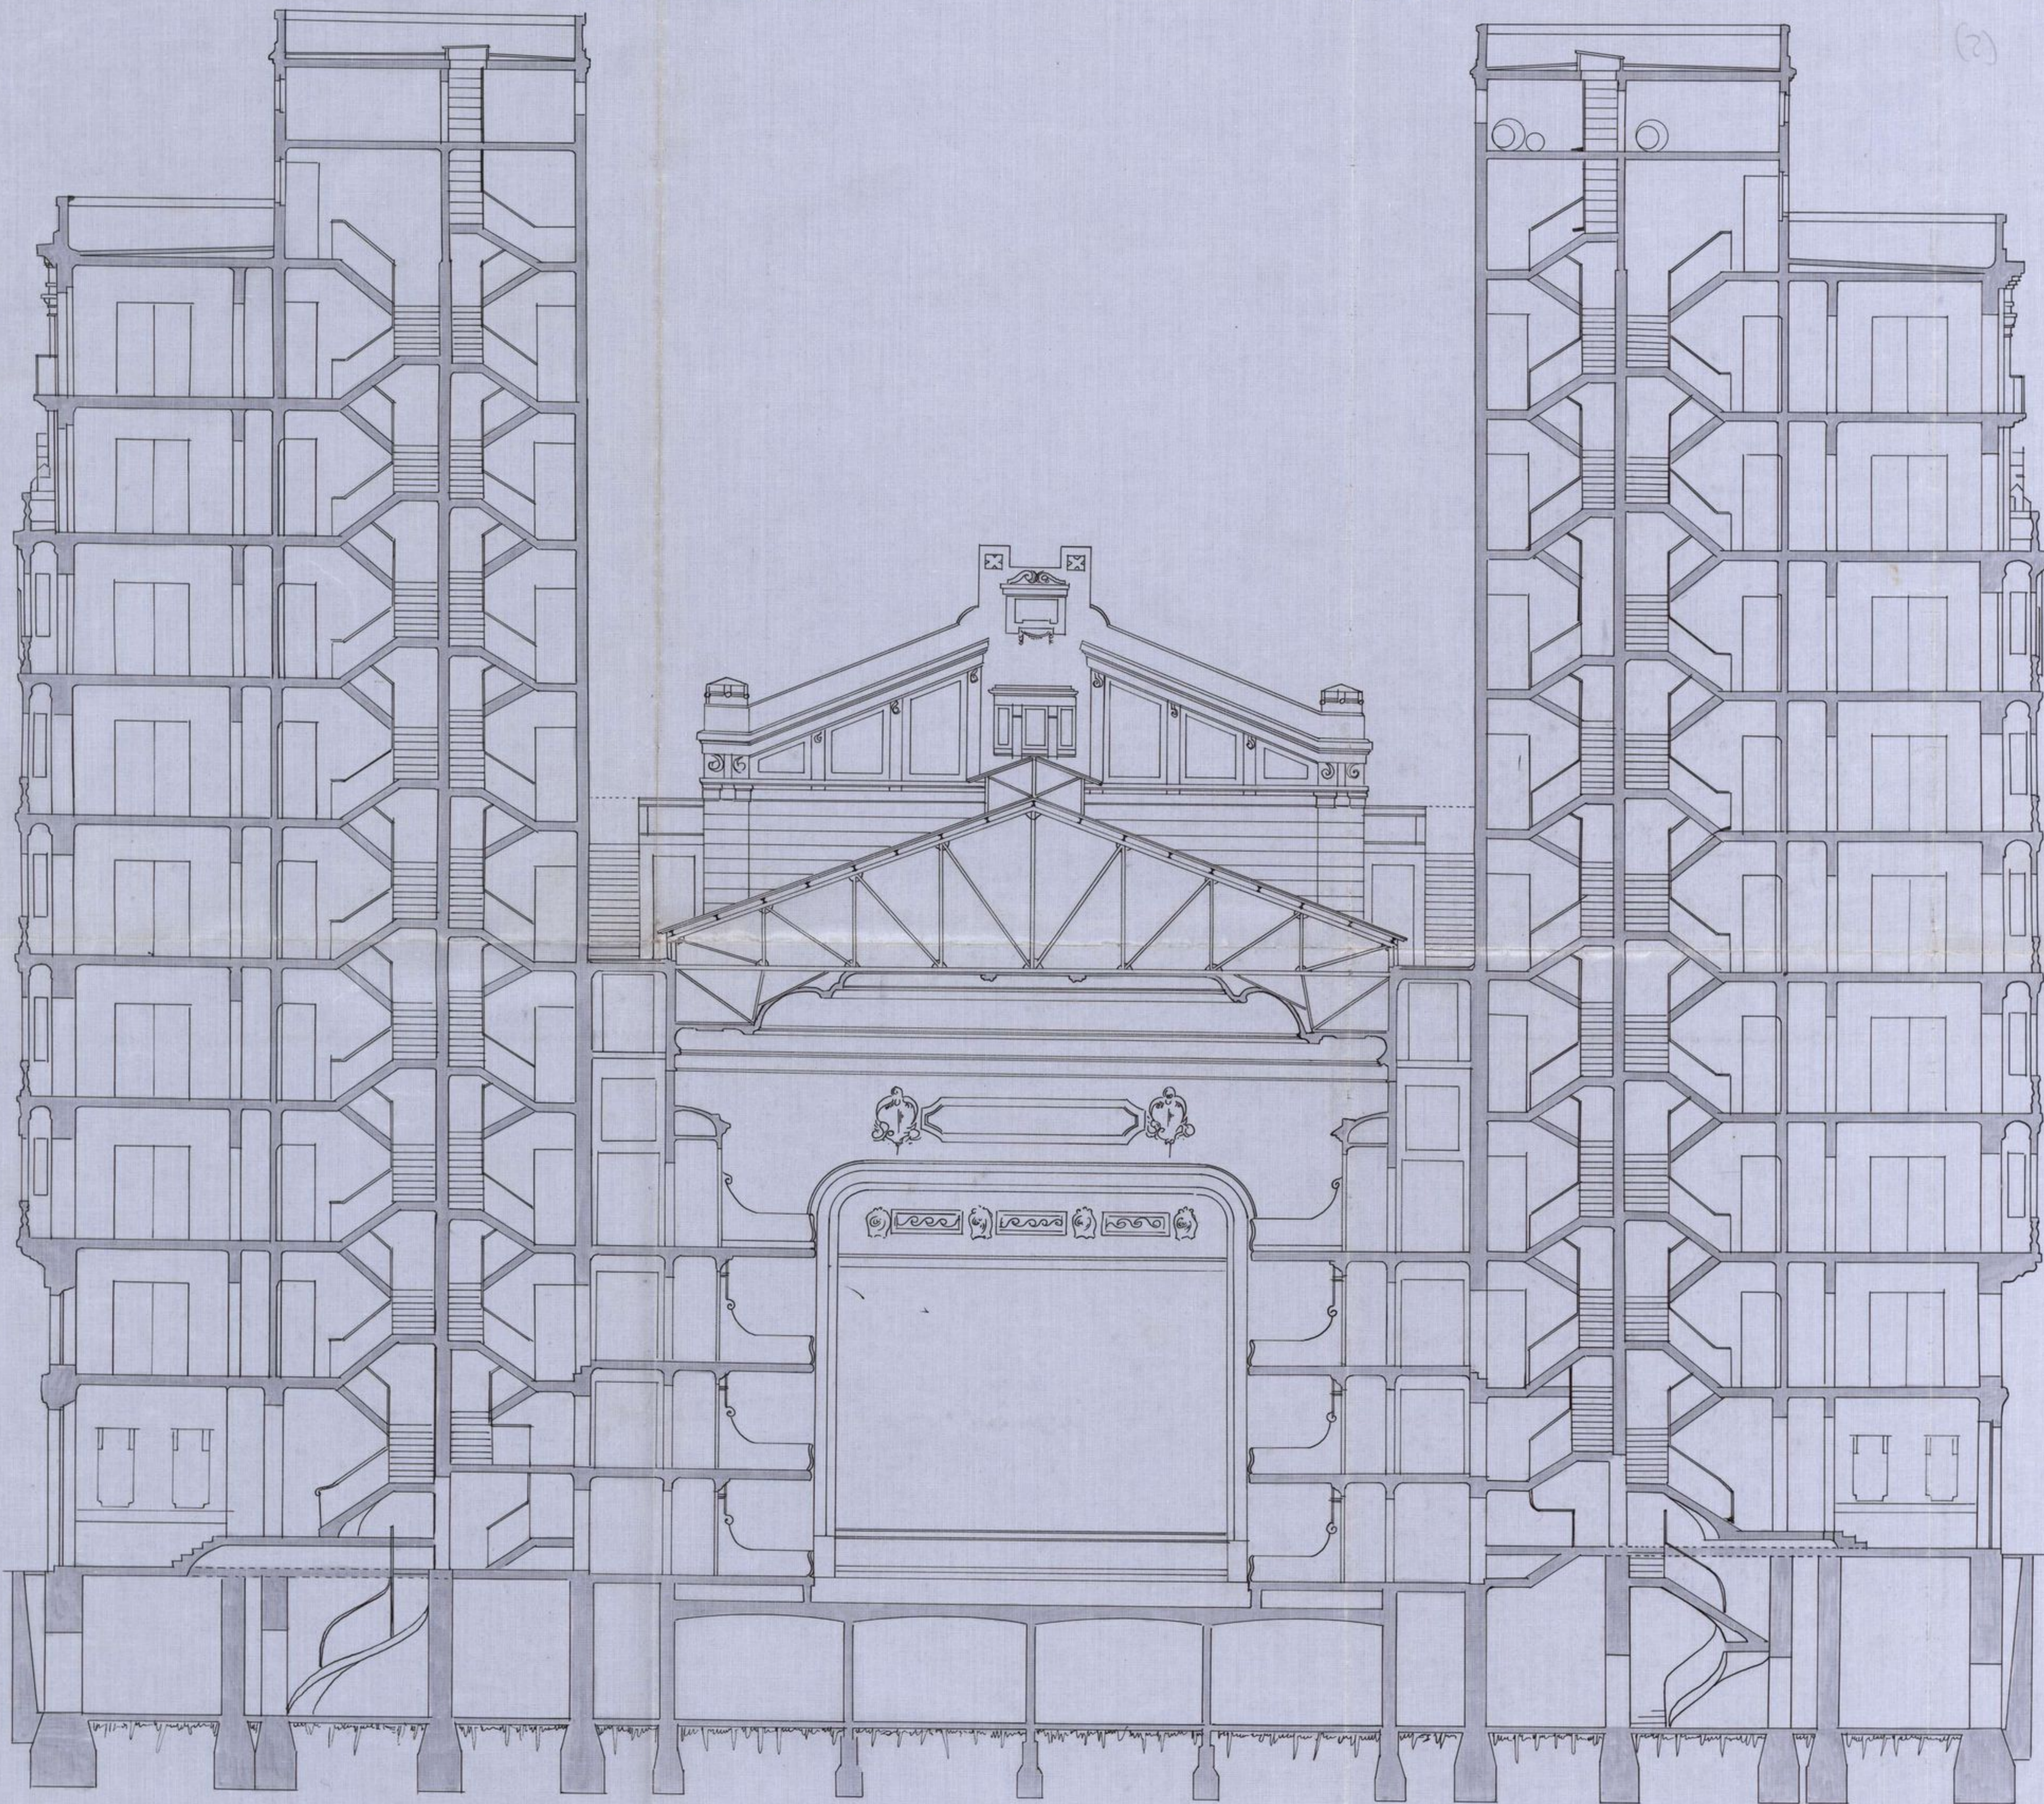

MADRID 20 Agosto 1920

EL ARQUITECTO,