


Sección y Recorrido del Ascensor principal
de la casa n.º 16 de la Avenida de Pi y Suñer
propiedad del Excmo Sr. Marqués de Salas.

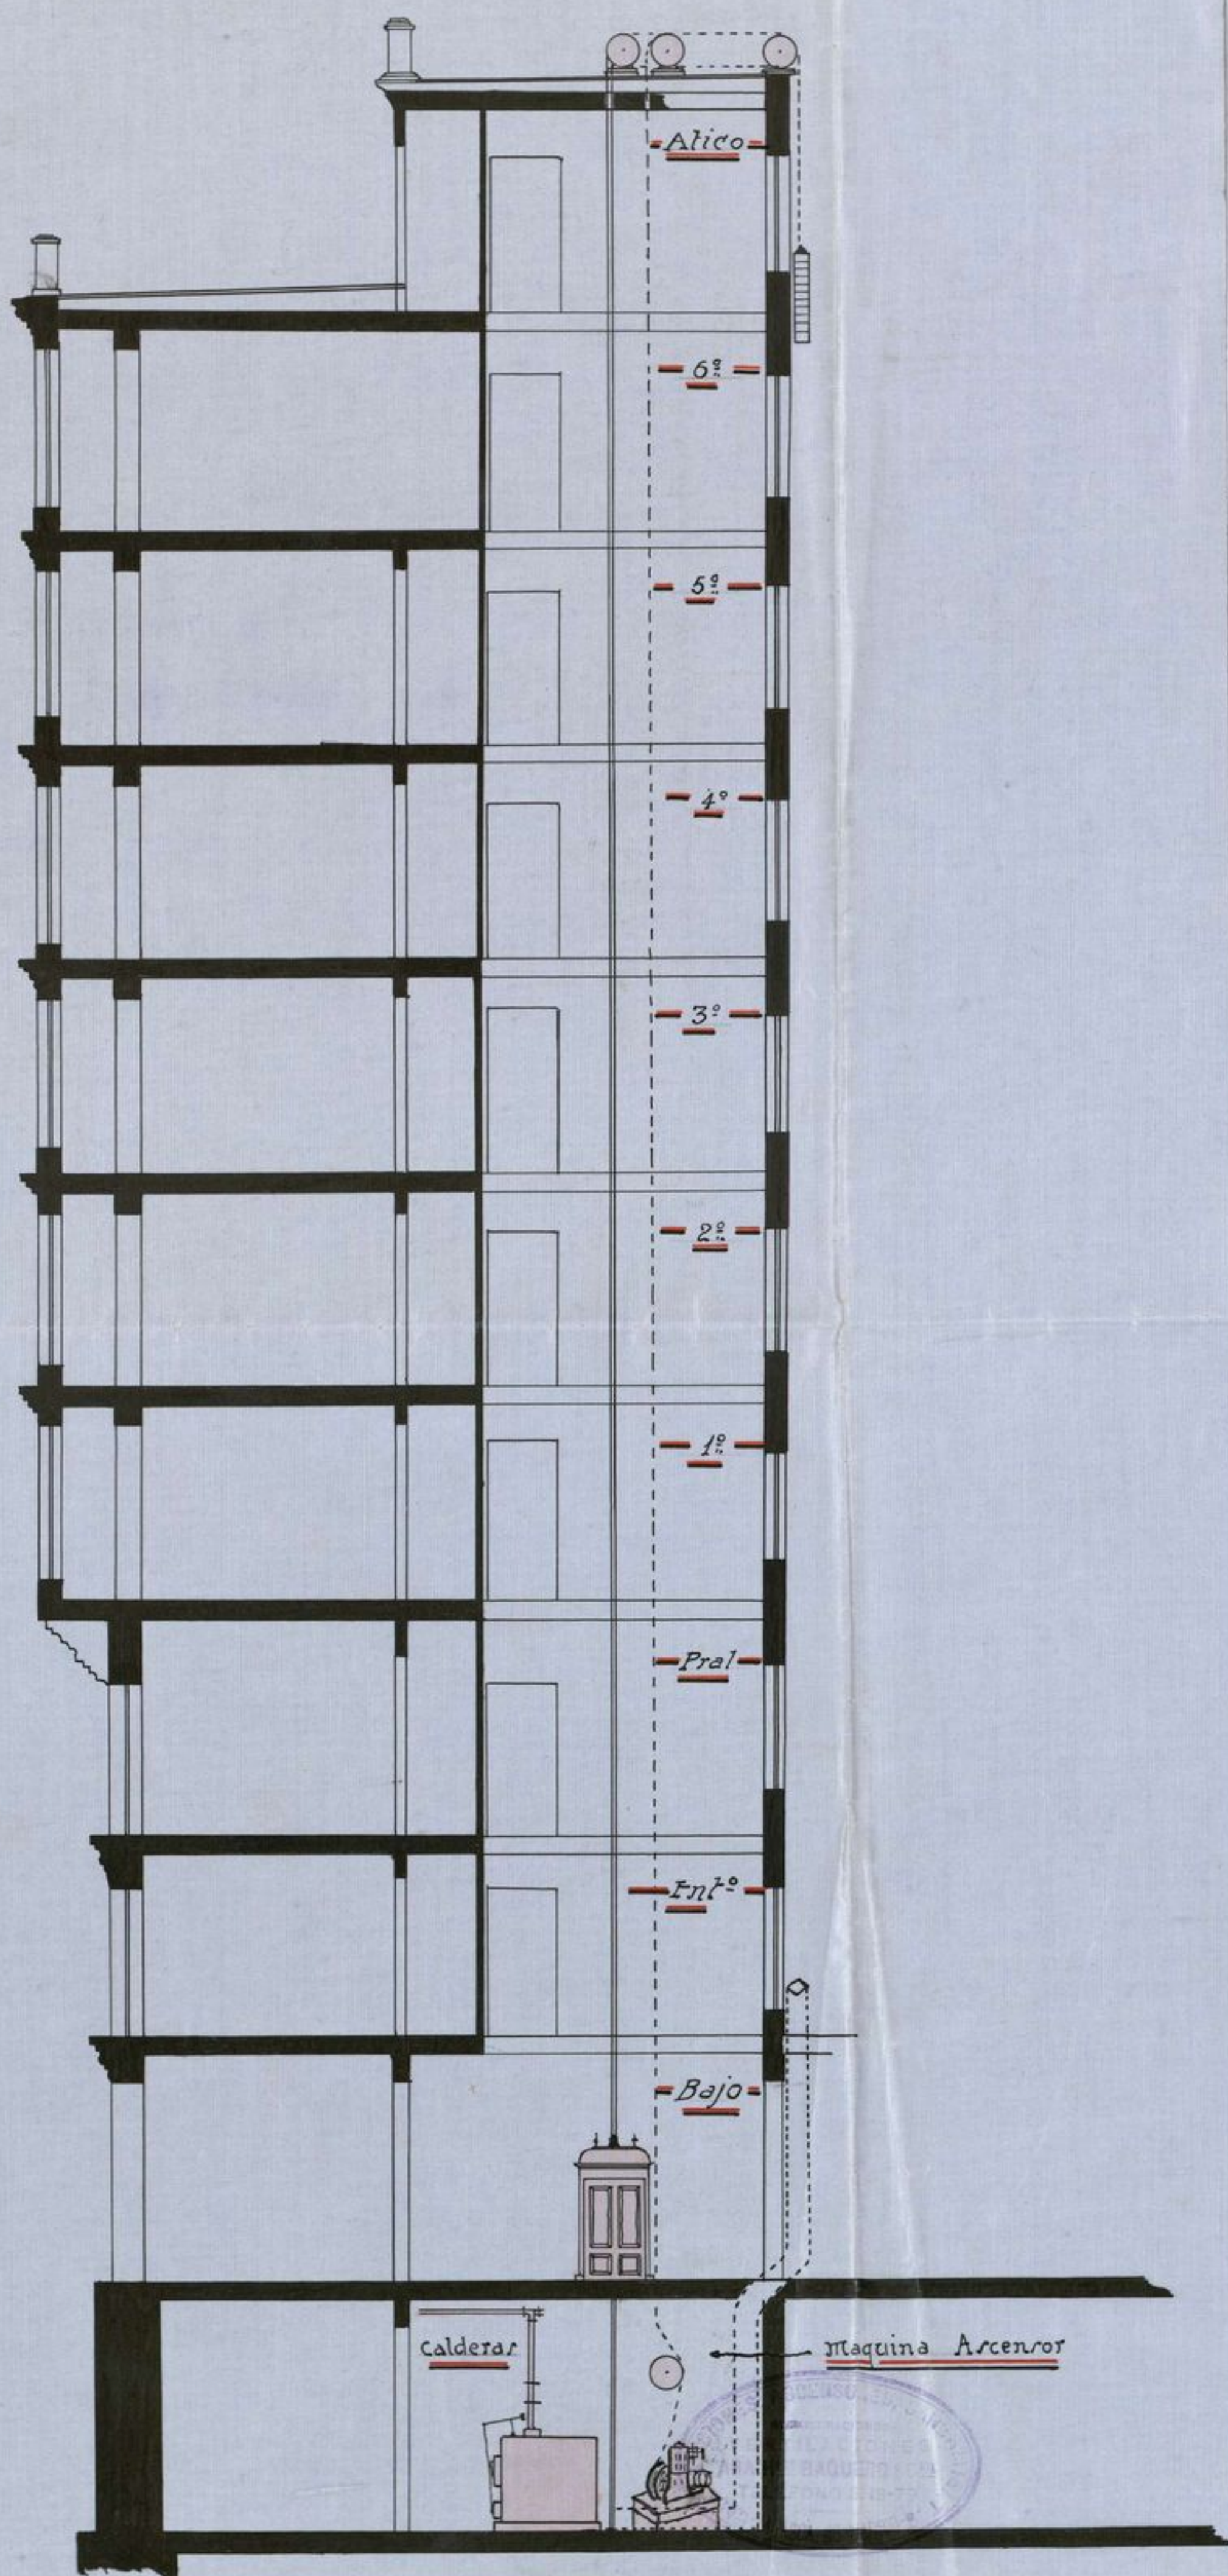

El Ingeniero Industrial

Esc - 1:100.

El Arquitecto.

Manuel de Ortega

Joaquín Saldaña