


0'40 - 3 - 78  
41-285-78 (10)

## SECTION

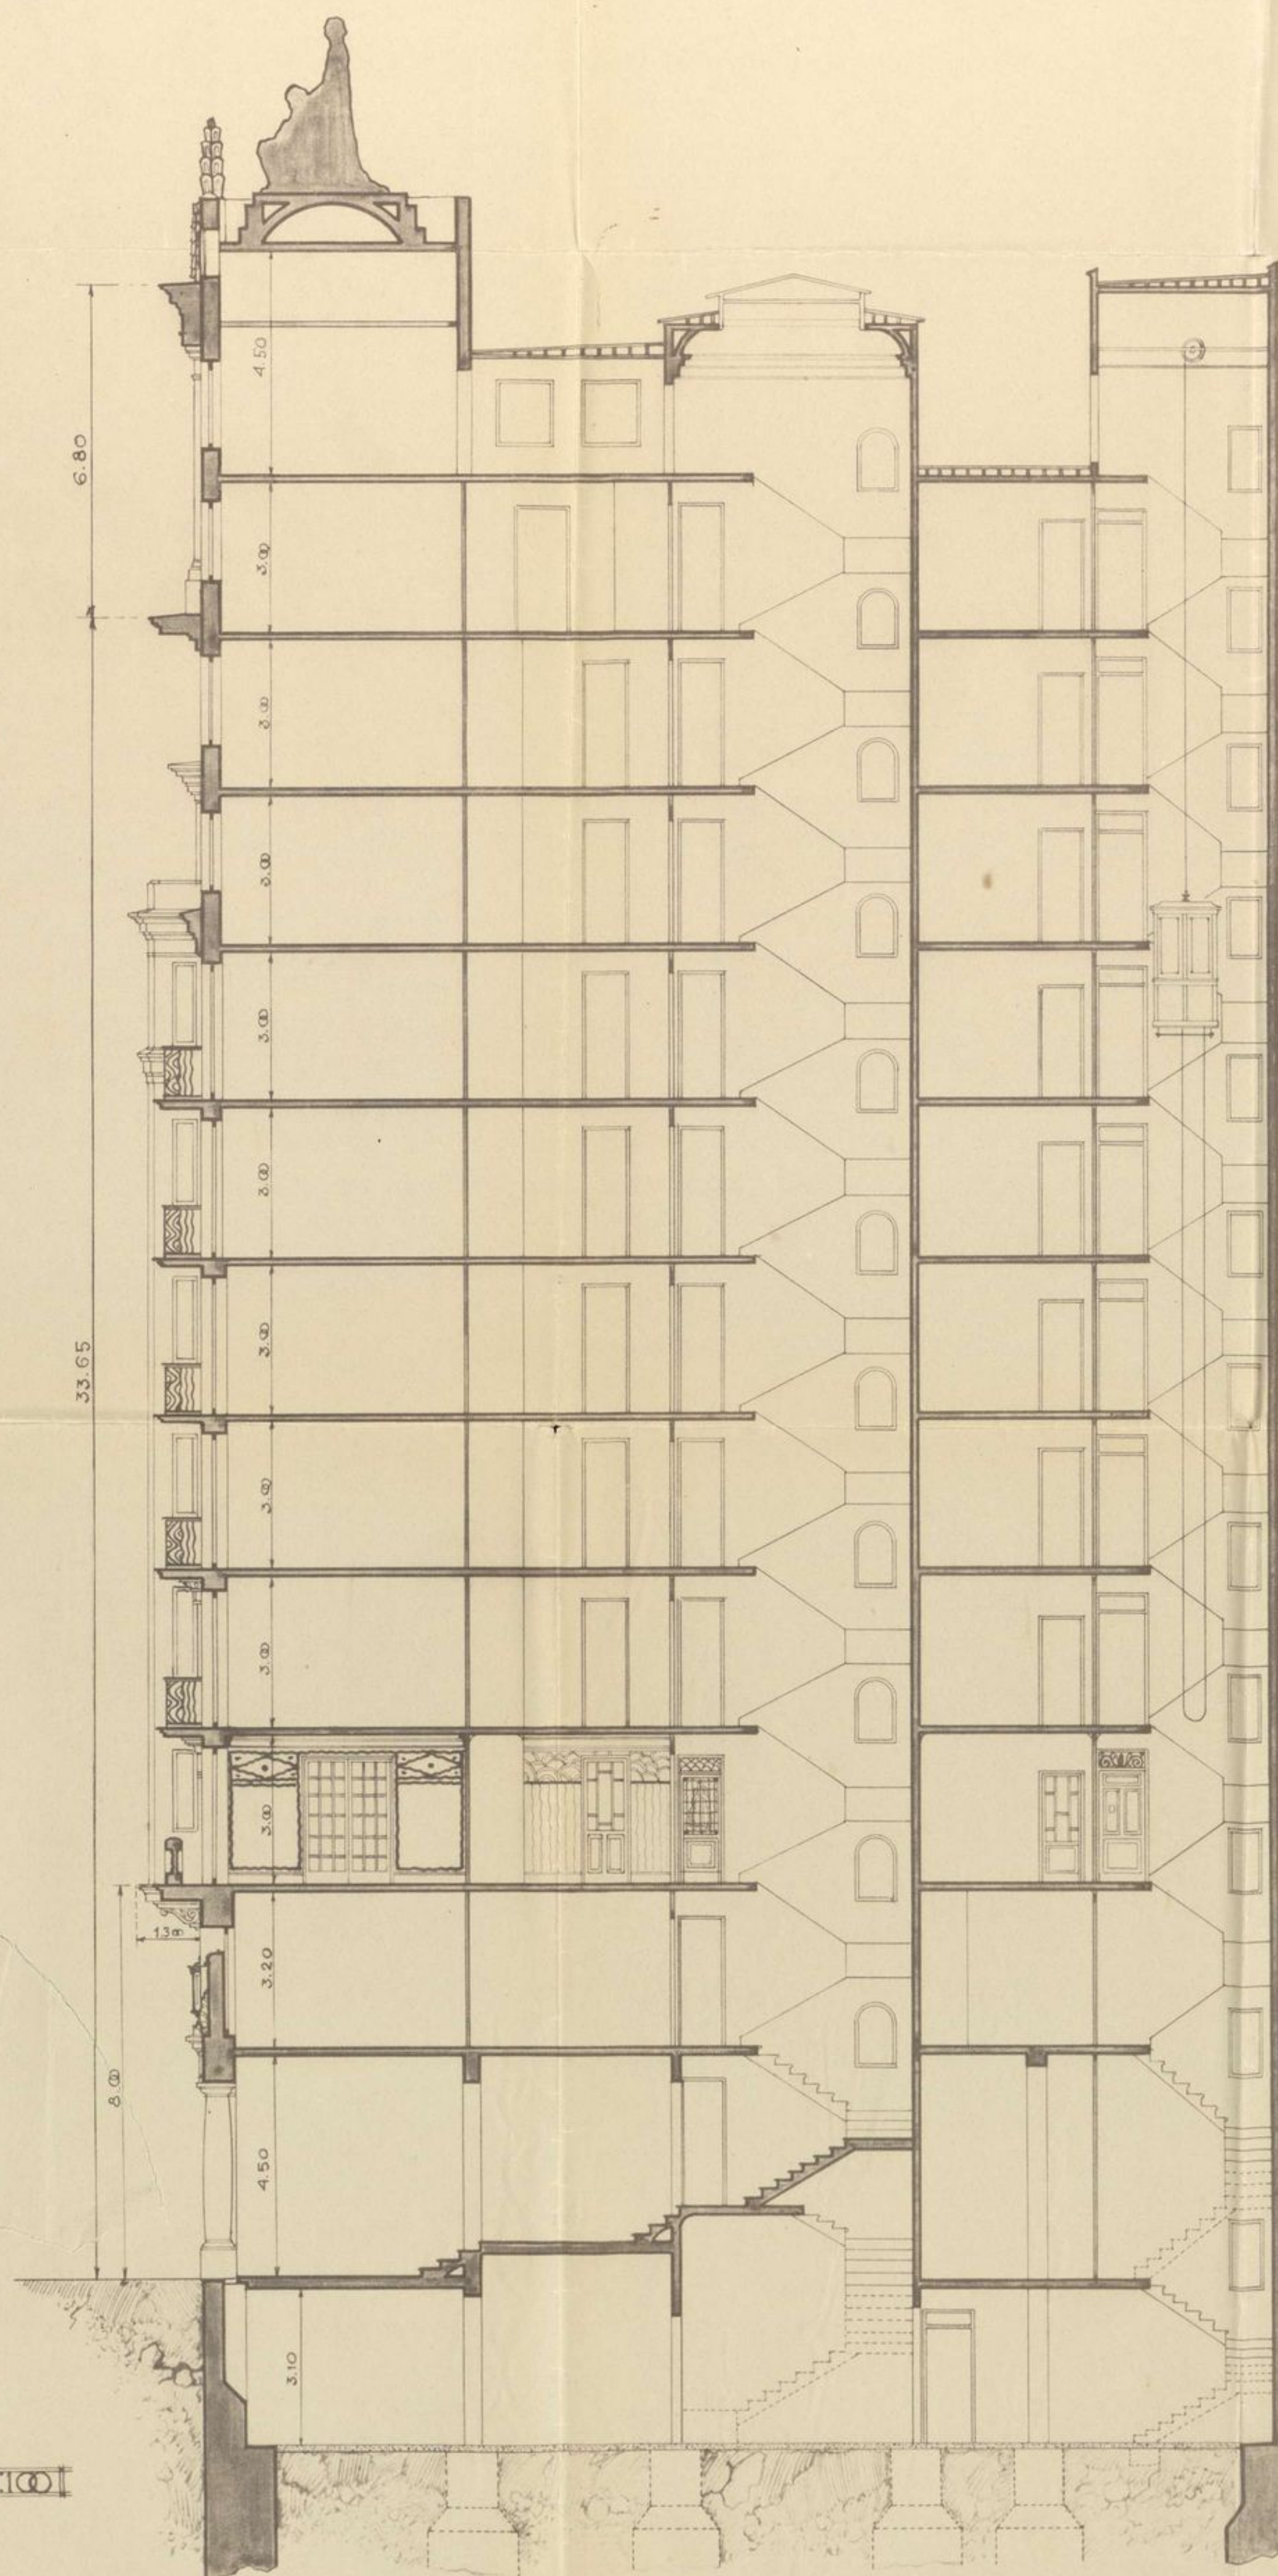

ESCALA 1:100

Madrid Febrero 1930

El Arquitecto

Emilio Coker  
Pittsburg

