


# FACHADA A LA AVENIDA DE PI Y MARGALL

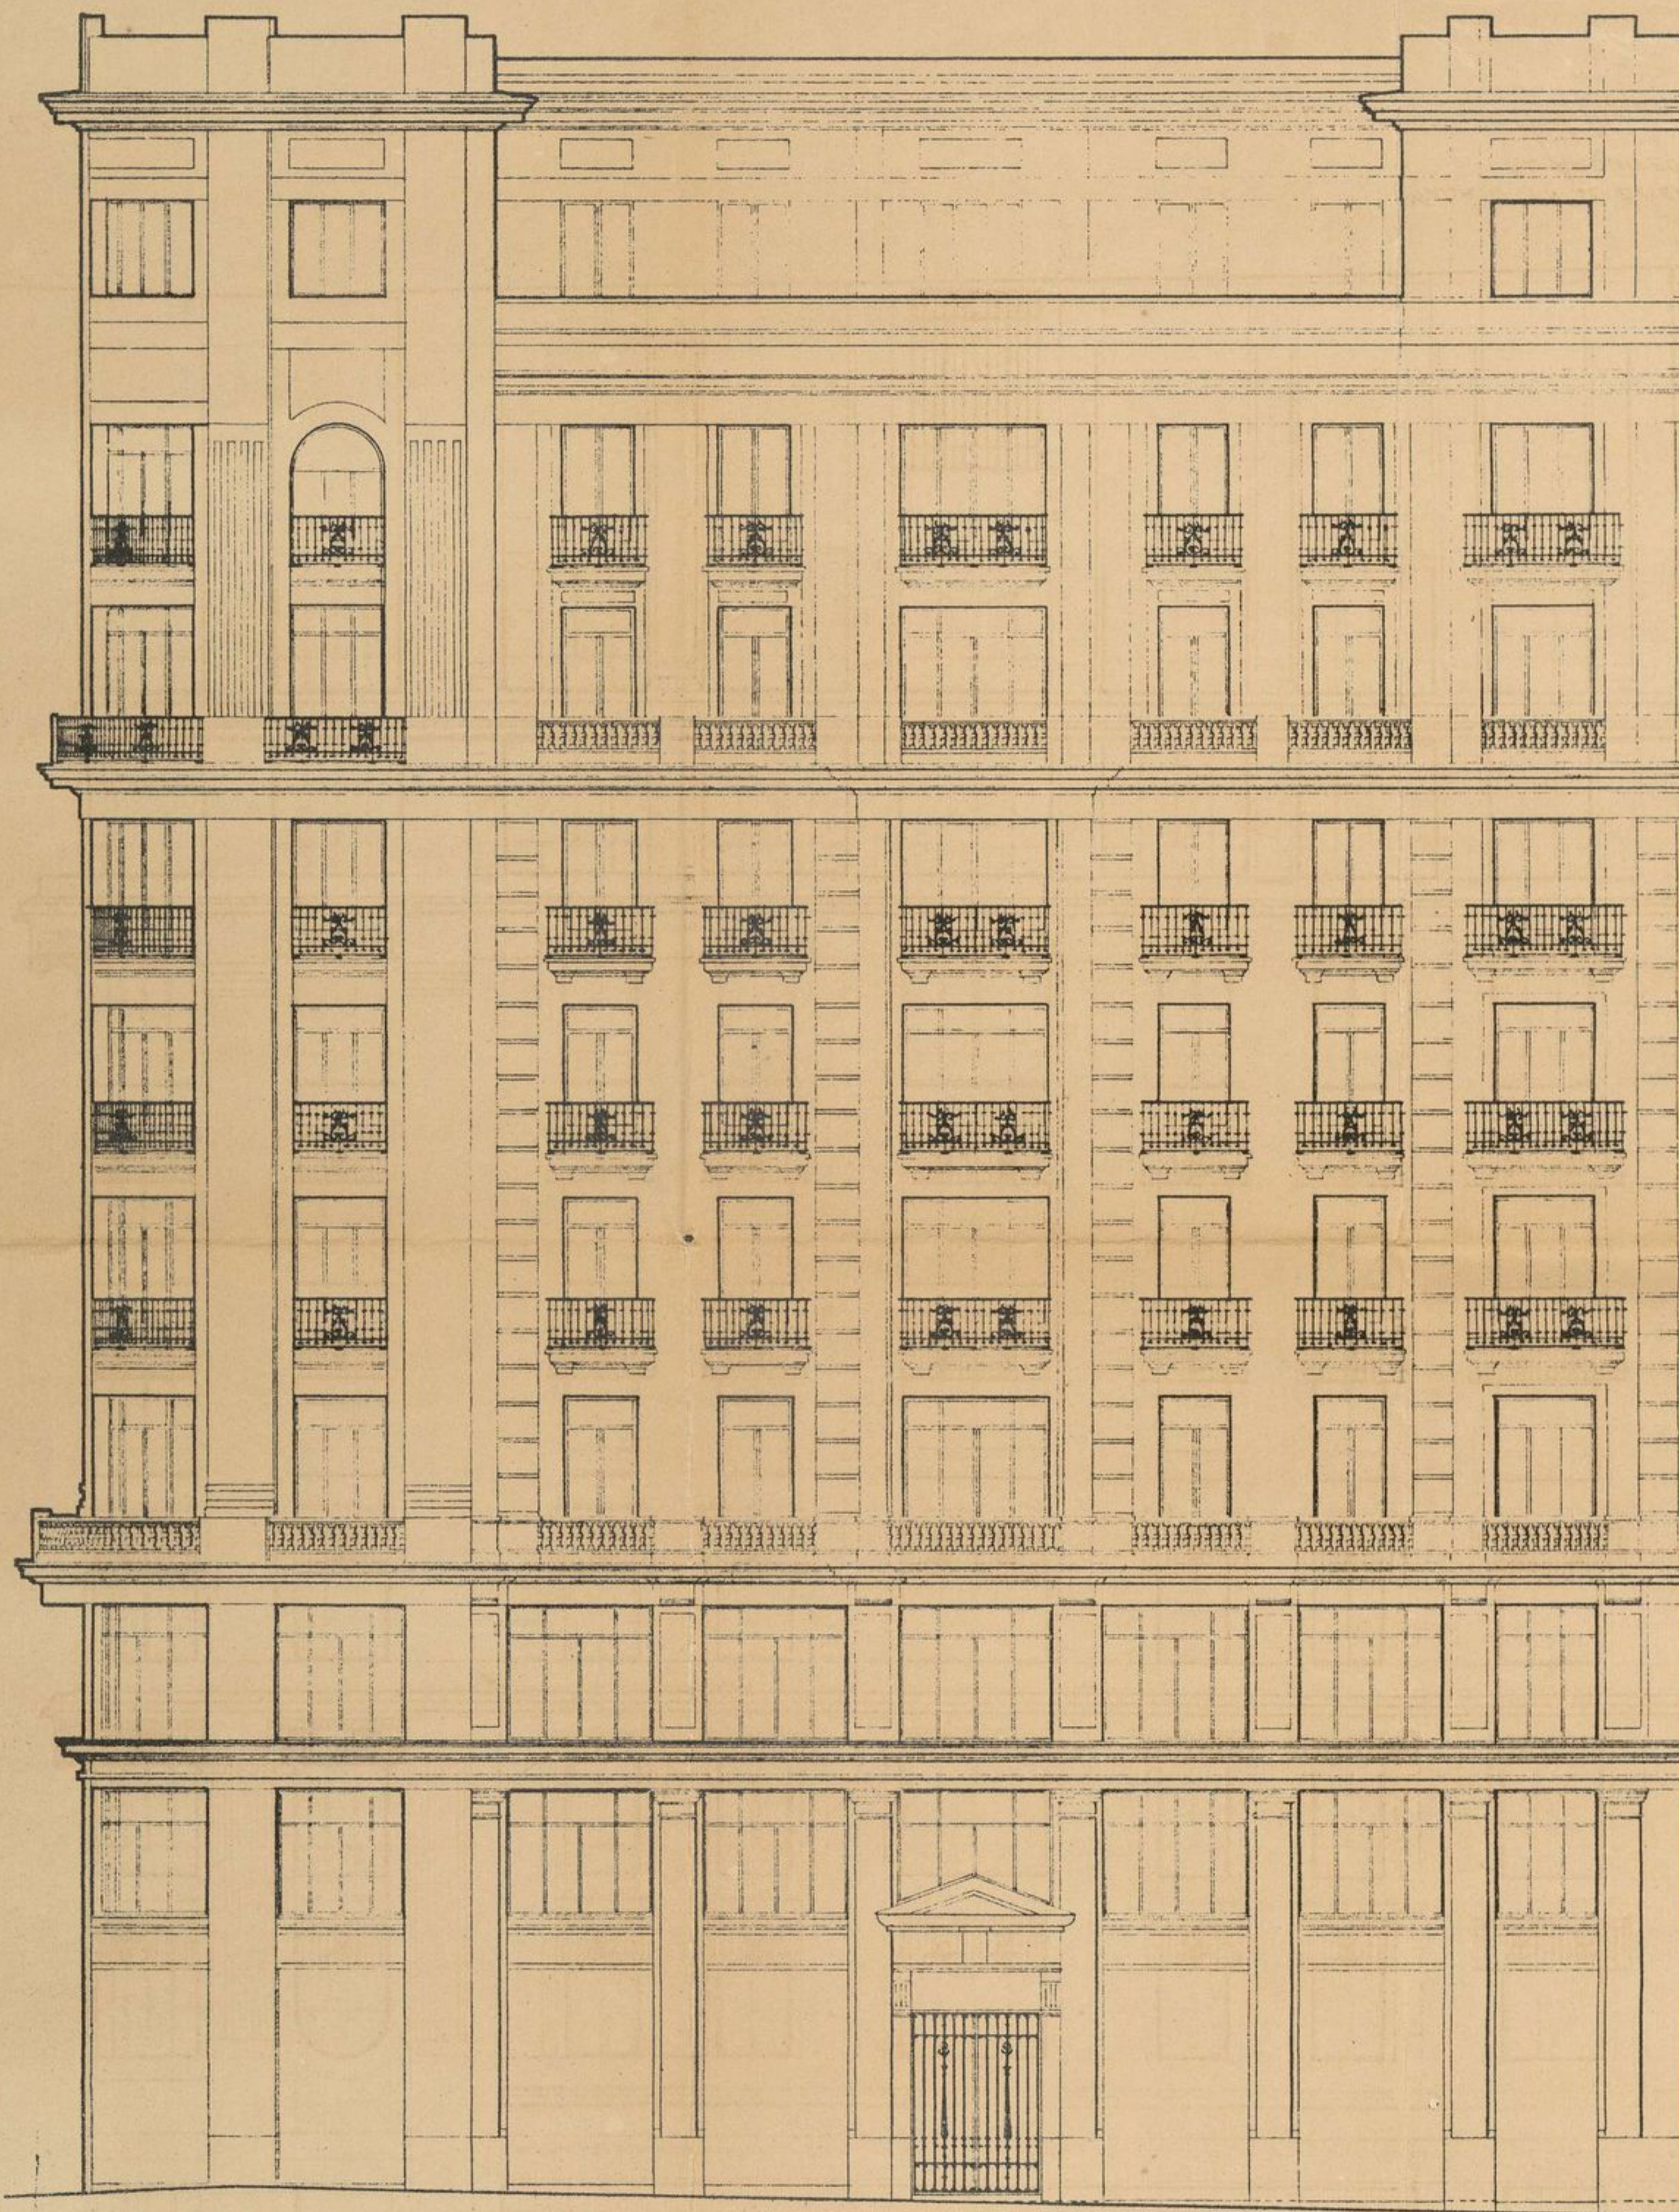

ESCALA DE 1:700



MADRID 15 DE ENERO DE 1923  
EL ARQUITECTO

*Ramón Barrio de Castro*