


(19) 16-112*1
 REFORMA DE LA PROLONGACION
 DE LA
 CALLE DE PRECIADOS
 Y ENLACE DE LA PLAZA DEL CALLAO
 CON LA CALLE DE ALCALA
 INSPECCION FABRICATA MUNICIPAL

CINEMA SAGE

RECONSTRUCCION DE LA CUBIERTA

SECCION LONGITUDINAL

Escala - 1:100

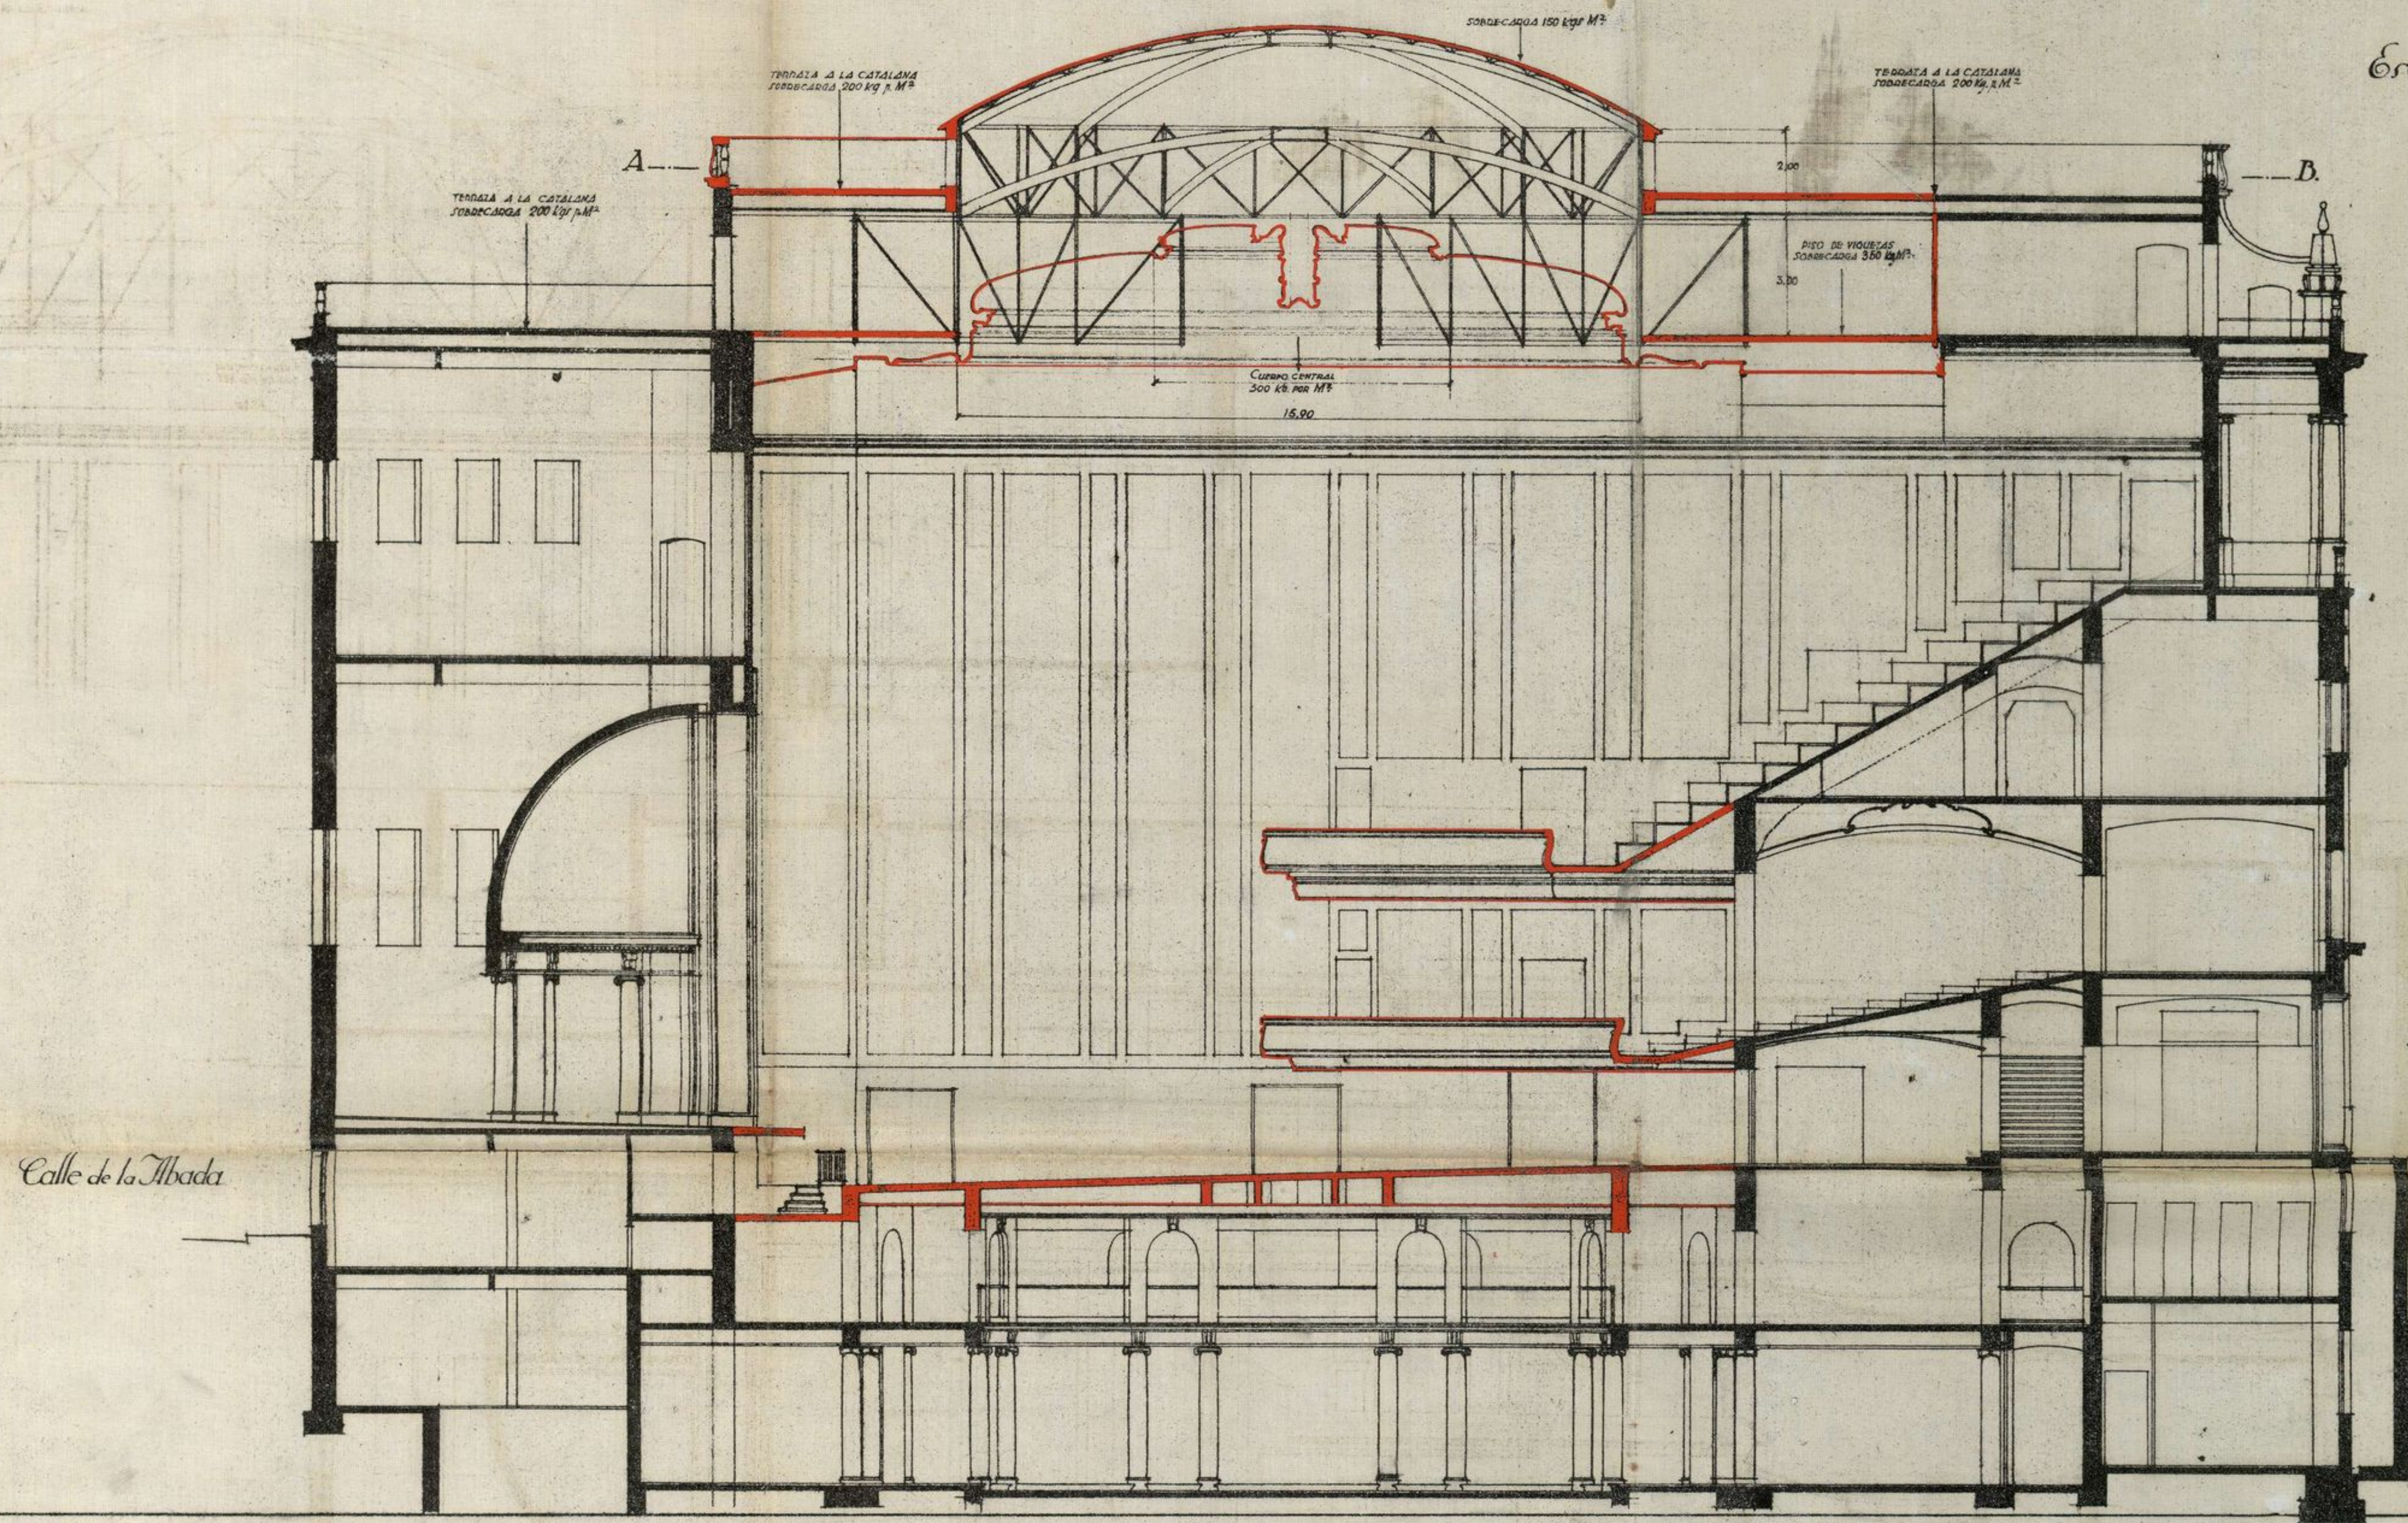

Avenida de Pi y Margall
 Madrid, cerca de
 la Plaza Uxela

SOCIEDAD ANONIMA GENERAL DE ESPECTACULOS
 Presidente del Consejo de Administracion
M. Urbina