


PROYECTO DE CASA DE ALQUILER

EN EL SOLAR **b** DE LA AVENIDA **B**

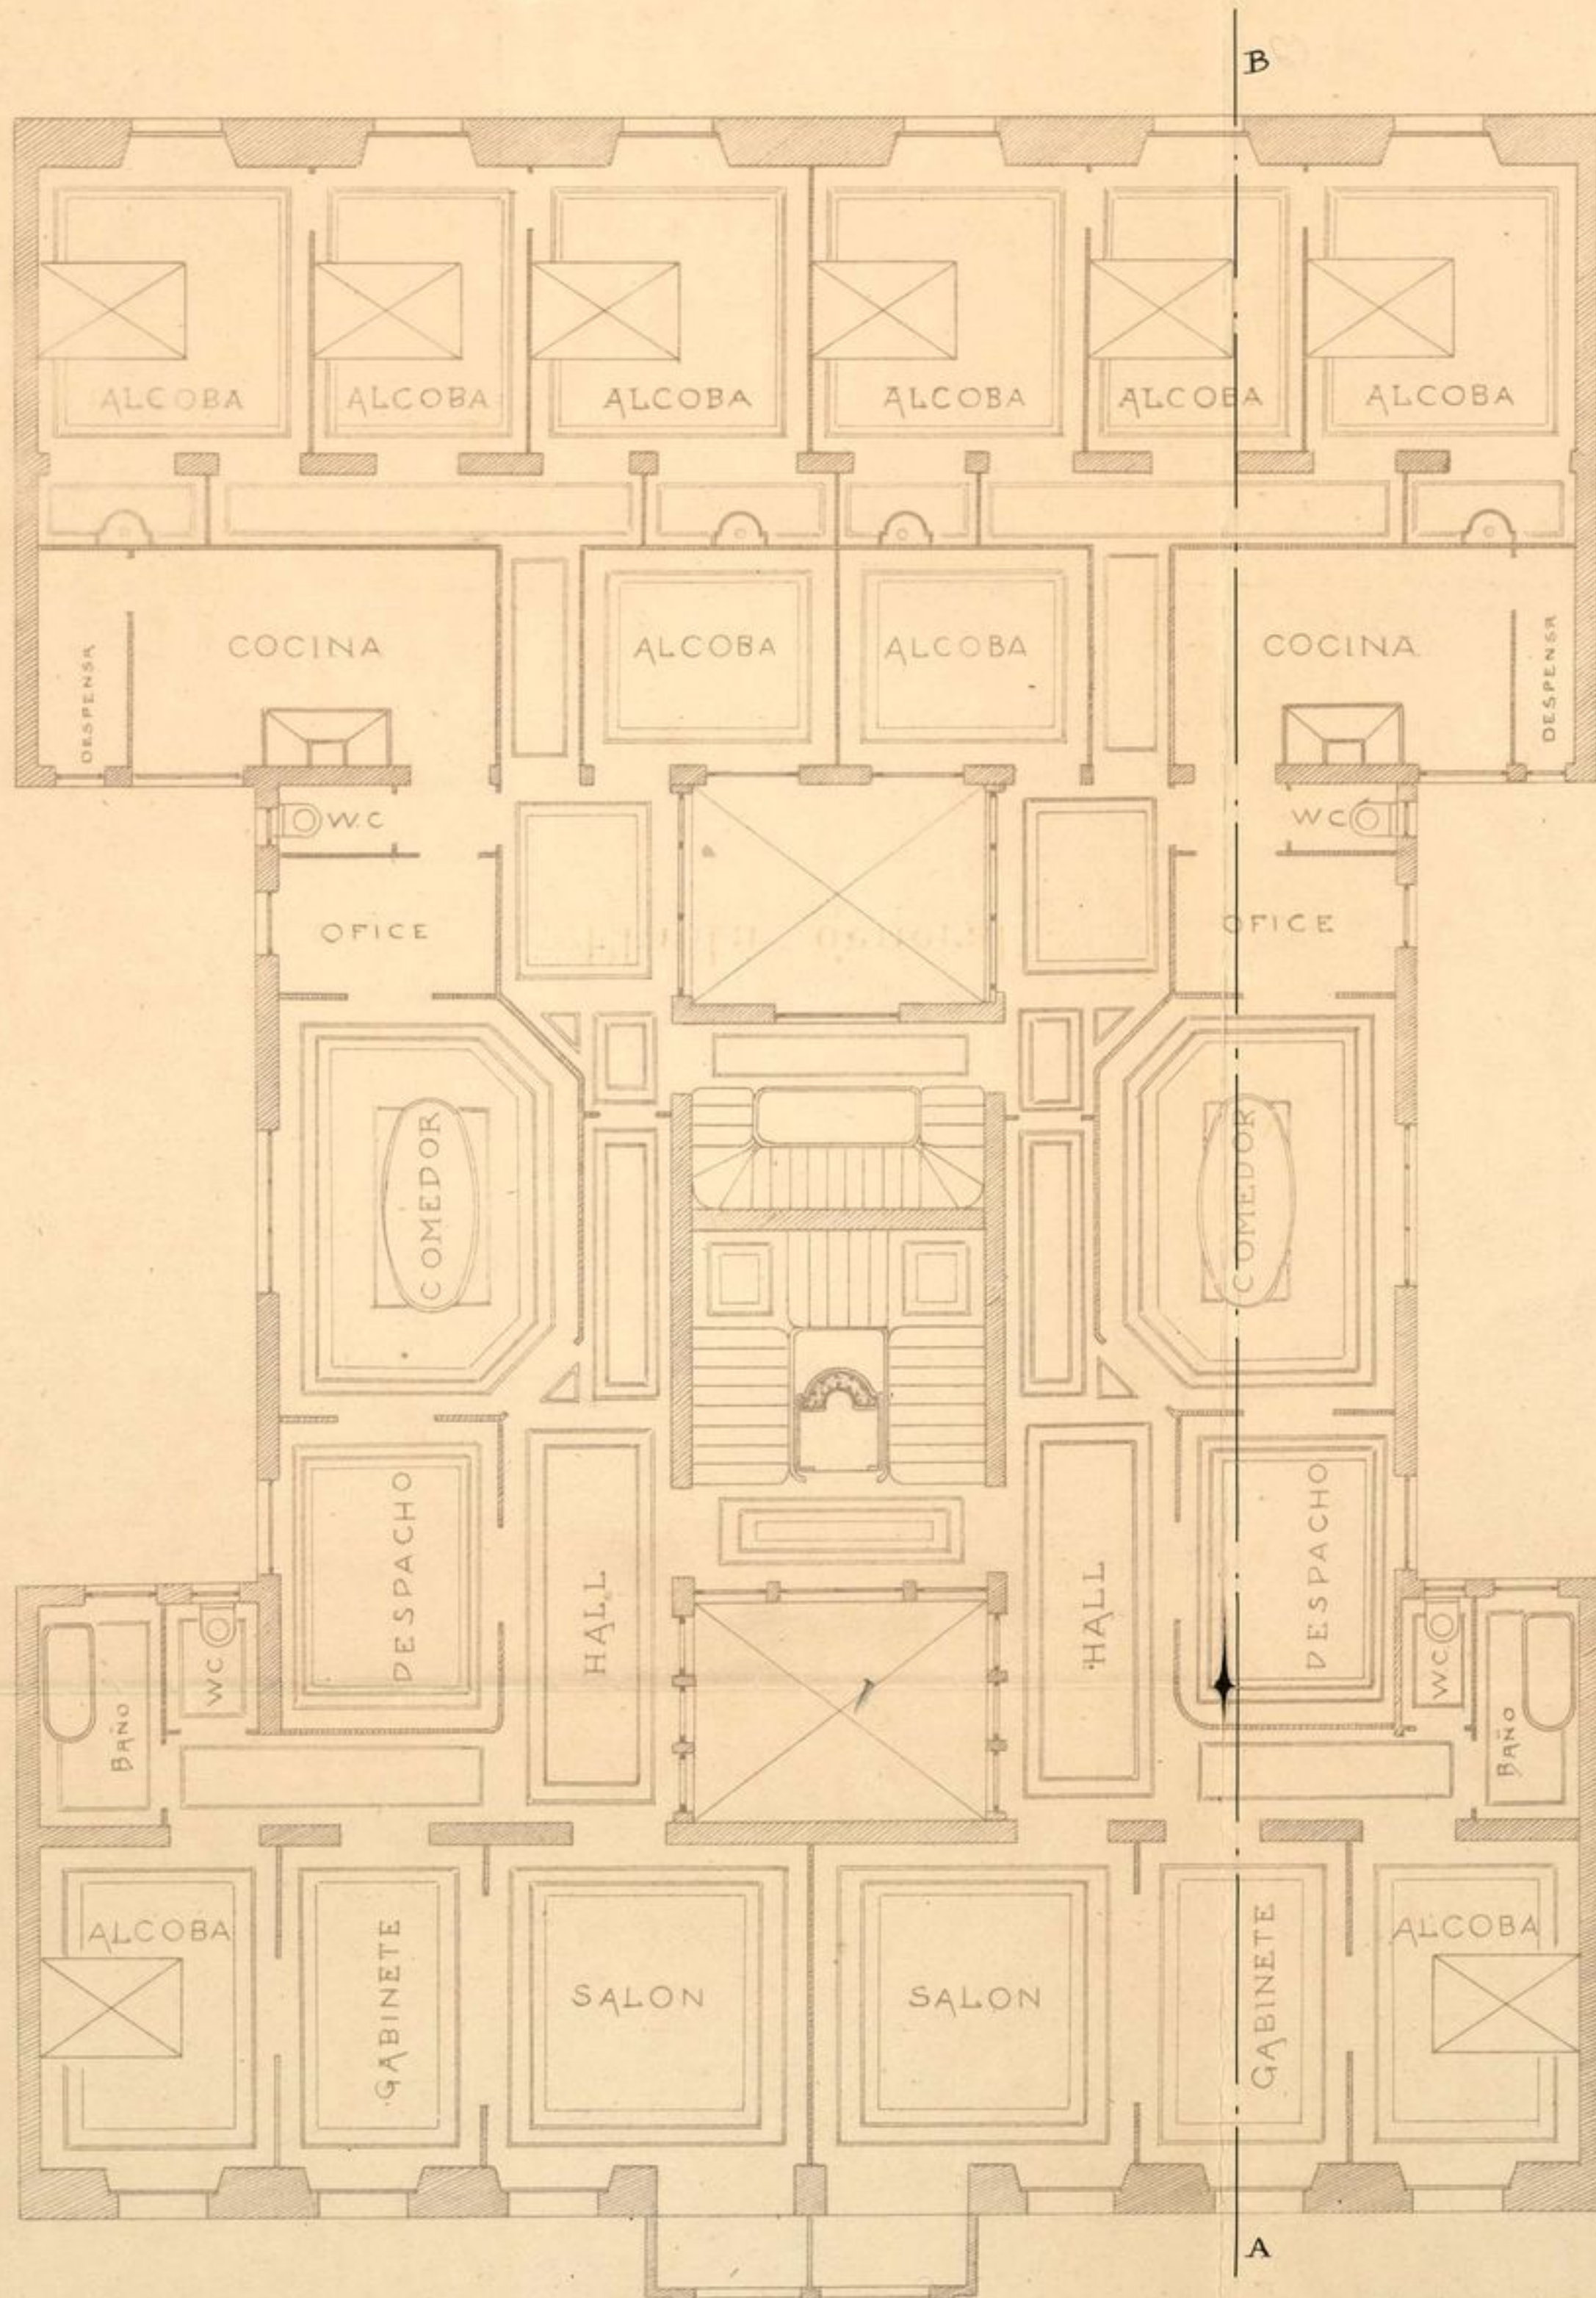

ESCALA DE 0,01 POR METRO

Planta general

MADRID 31 MARZO 1913.
EL ARQUITECTO

Francisco Ayala