



(5) 8 \* 181-21



Sección

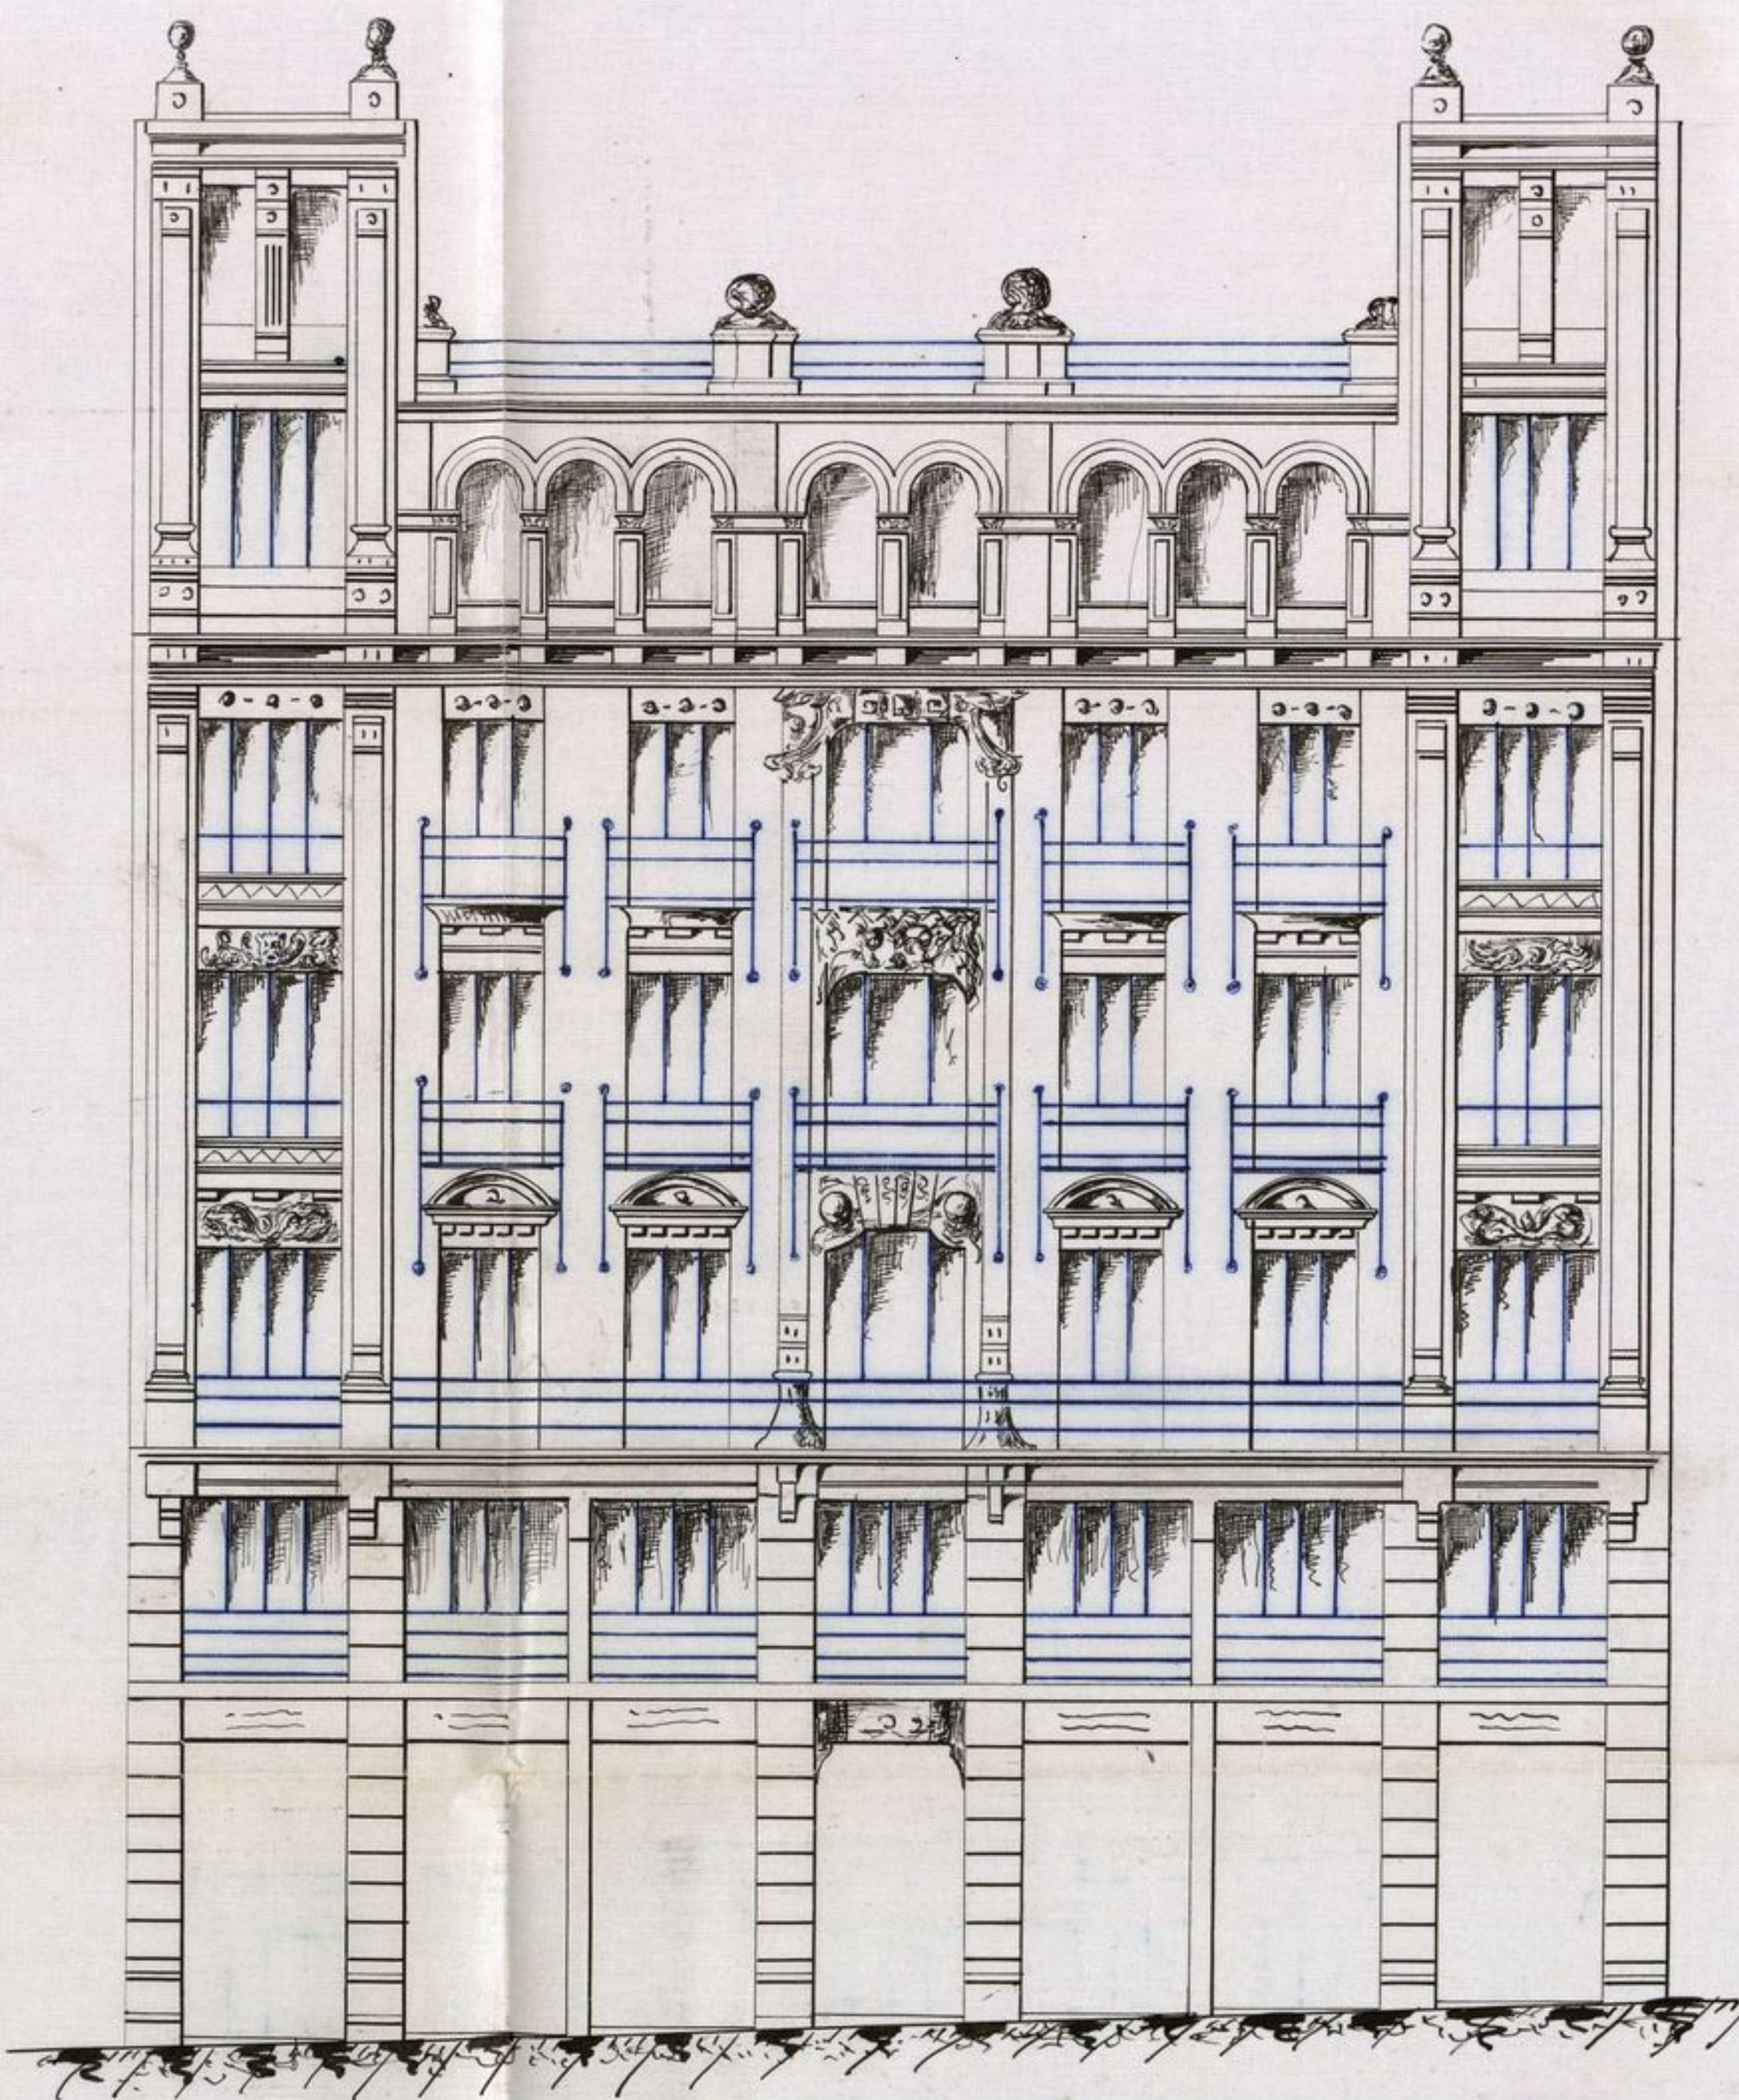

Fachada  
Avenida del Conde Peñalver

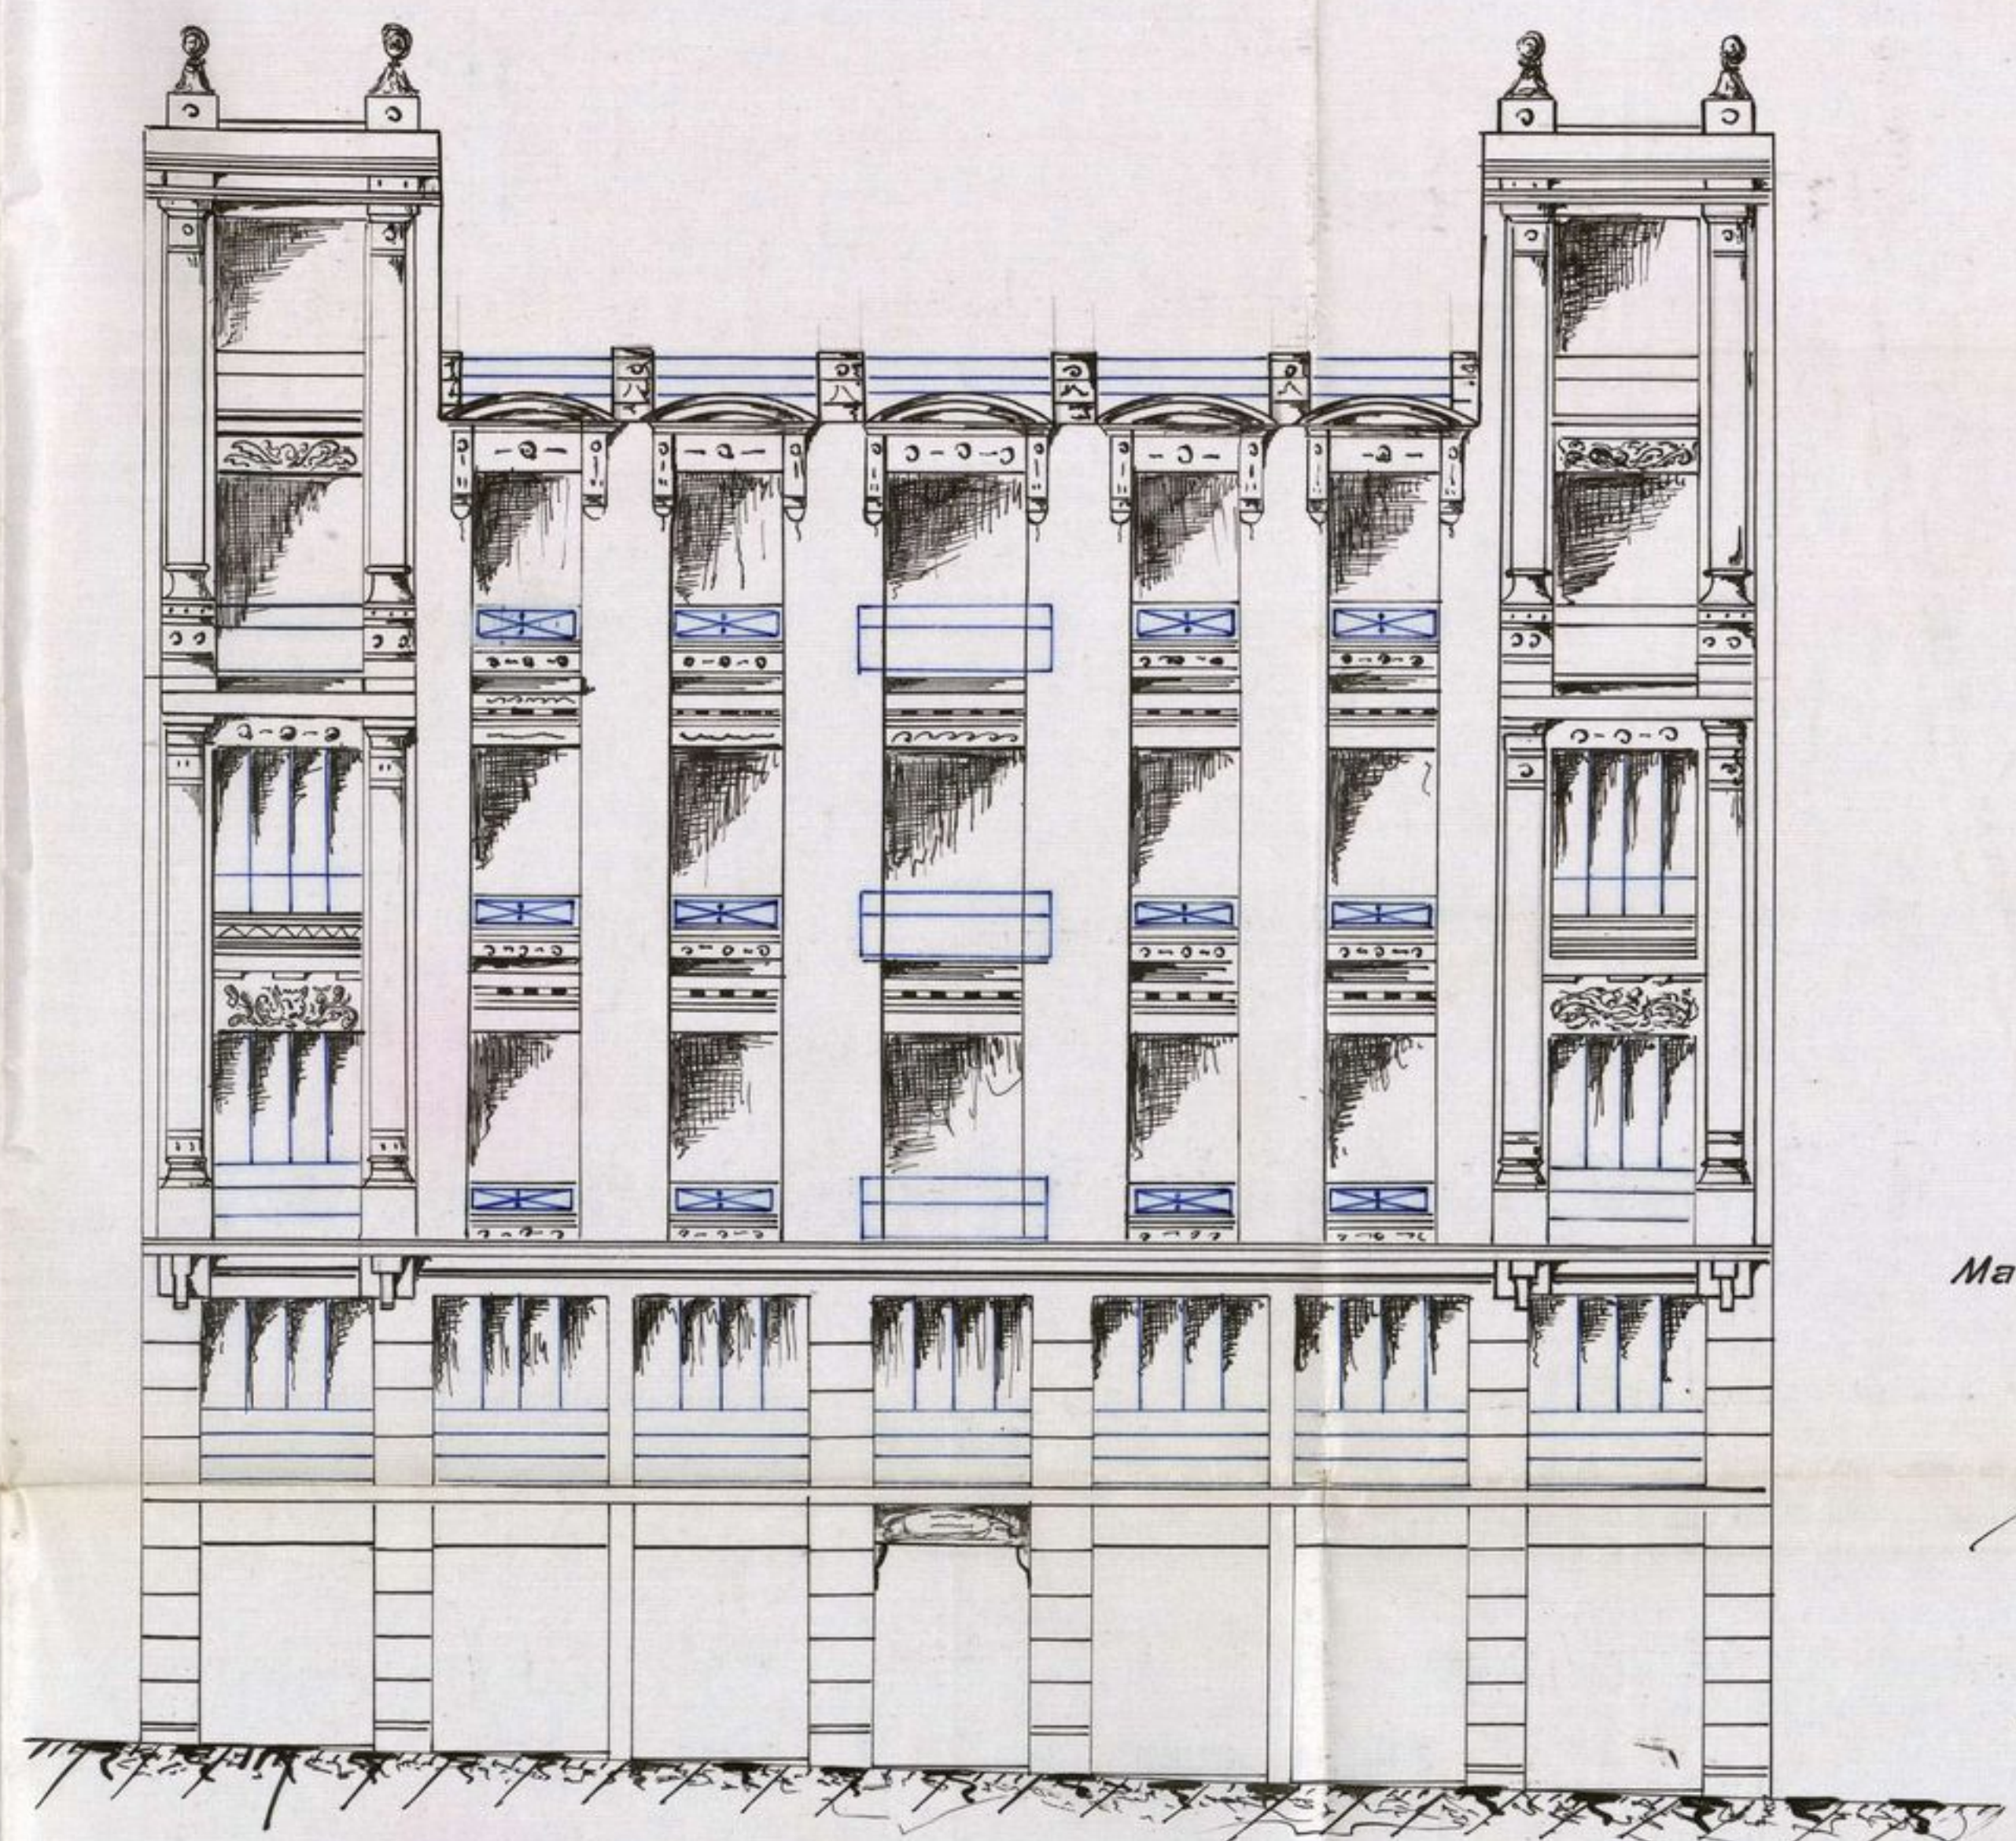

Fachada  
Calle del Caballero de Gracia

Madrid 2 de Abril de 1917  
El Arquitecto  
J. W. Regueral

ESCALA 1:100