


Alumbrado Público

Gran Vía

54

AVENIDA B

N.º 5.

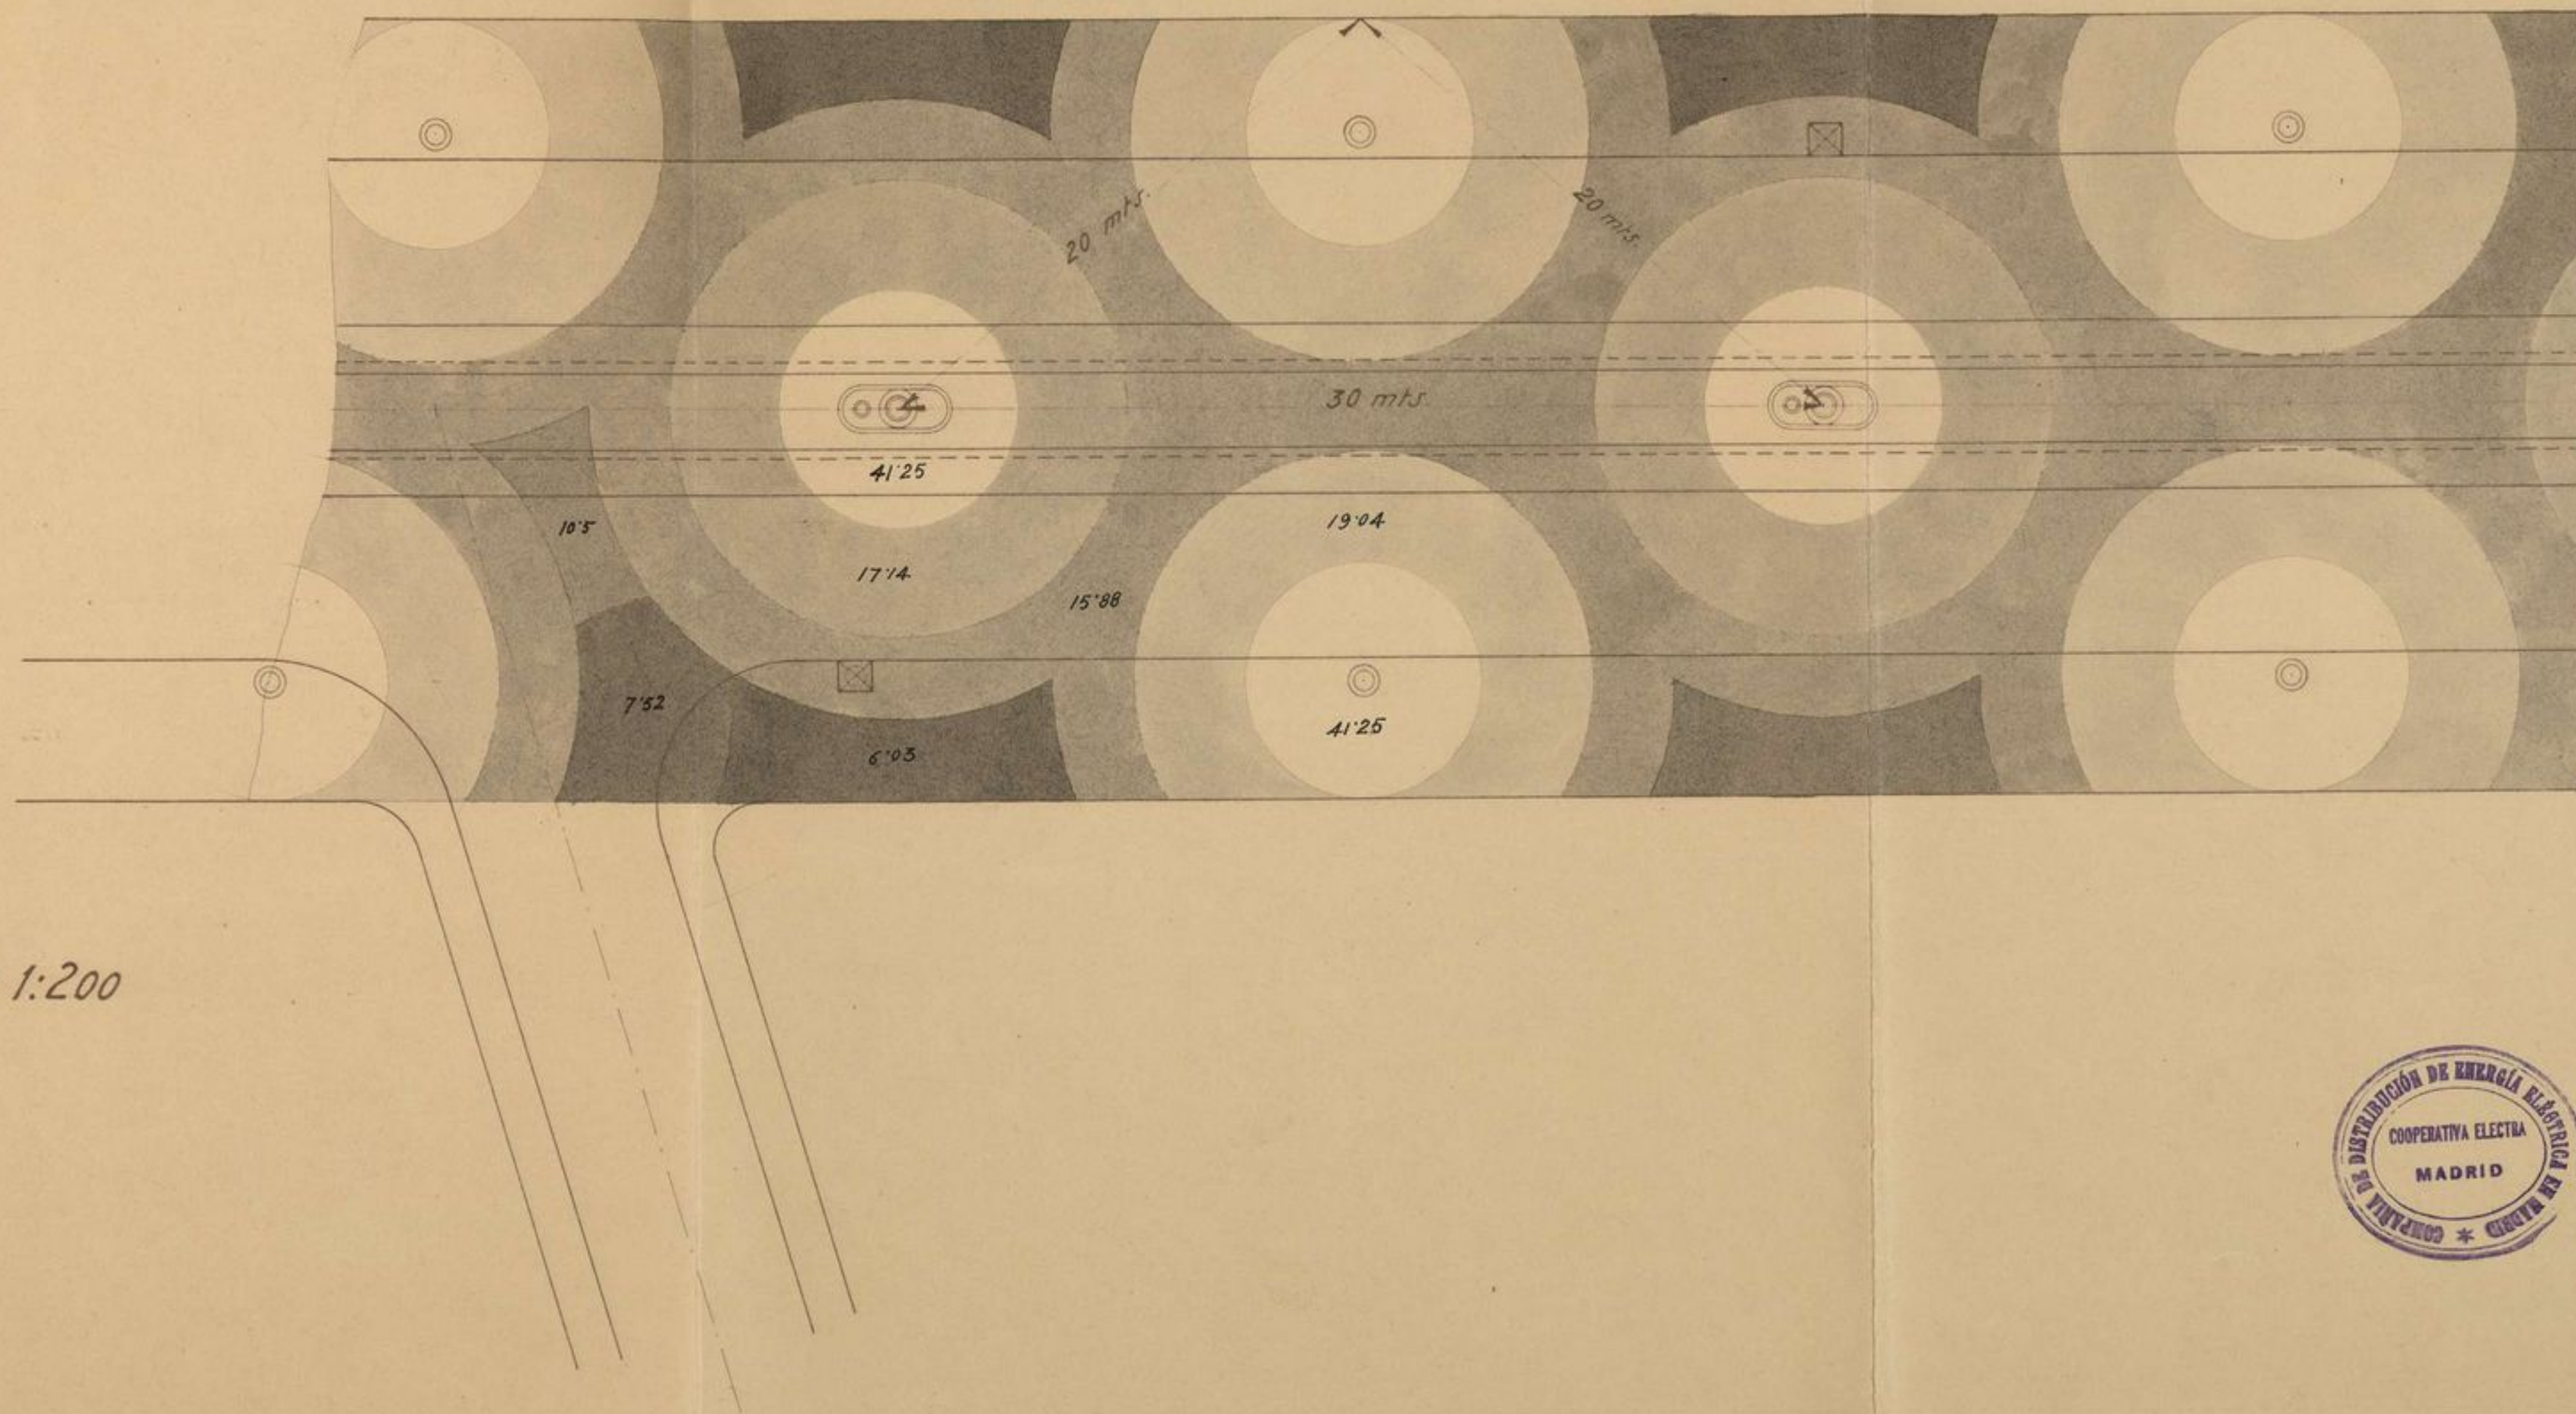

Escala 1:200

